


Plats och tid Byggnadsnämndens sessionssal, Stadshuset, kl 8.30-15.30

Beslutande Marie-Louise Rönmark, ordförande
 Bertil Kriström
 Ingemar Jangvad
 Lennart Holmlund
 Yngve Granberg, röstberättigad
 Jerker Marklund, till kl 11.00
 Hans Olof Grehn
 Egil Sandgren, röstberättigad
 Sven-Allan Andersson

Ovriga deltagande Hans Åkerlind, stadsarkitekt
 Ulf Sondell, stadsingenjör, till kl 11.00
 Lars Eklöf, vice stadsarkitekt
 Anders Berg, arkitekt
 Lars Simonsson, kanslisekreterare


Utses att justera Sven-Allan Andersson
 Justeringens plats och tid Byggnadsnämndens kansli 1988-06-27

Underskrifter Sekreterare

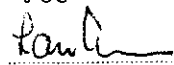

 Lars Simonsson

Paragrafer 282-343

Ordförande

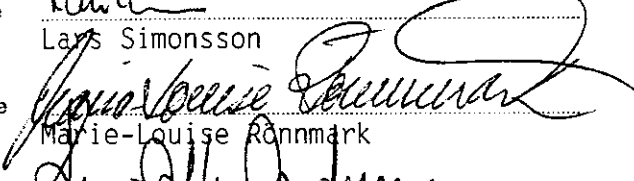
 Marie-Louise Rönmark

Justerande

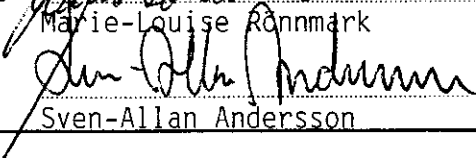
 Sven-Allan Andersson

BEVIS

Justeringen har tillkännagivits genom anslag

Organ

Byggnadsnämnden

Sammanträdesdatum 1988-06-21

Datum för anslags uppsättande 1988-06-27

Datum för anslags nedtagande 1988-07-18

Förvaringsplats för protokollet Byggnadsnämndens kansli

Underskrift


 Lars Simonsson

LÄNSSTYRELSEN

Västerbottens län
Planenheten
Byrådirektör G Forsberg
tel 090 - 10 73 85

LAGAKRAFTBEVIS


1988-09-13

11.103-1470-88

Umeå kommun
Byggnadsnämnden
901 84 UMEÅ

Byggnadsnämnden har den 21 juni 1988 antagit förslag till upphävande av fastighetsplan för kvarteret Skogslyckan 7 och 18 på Haga-Sandbacka, Umeå kommun, Västerbottens län, upprättat den 27 maj 1988.

Beslutet har vunnit laga kraft den 18 juli 1988.

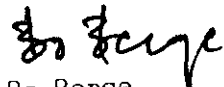


Bo Berge
bitr länsarkitekt



Göthe Forsberg

Kopia till

FBM, Umeå tätort
PE
handlingarna

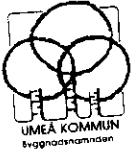

SAMMANTRÄDESPROTOKOLL

Blad nr
2

Beslutsdatum Paragraf Diariern
1988-06-21 § 282 1988.829

ARBETSUTSKOTTETS SAMMANTRÄDE

BYGGNADSNÄMNDENS SAMMANTRÄDE

Fastighetens officiella beteckning Skogslyckan 7 och 18	Fastighetens adress	Reg. datum 1988-06-02
Sökandens namn Stadsingenjörskontoret	Sökandens personnr	Tel nr - arbetet 090-16 10 00
Postadress (utdelningsadress, postnr och ortsnamn) 901 84 UMEÅ		Tel nr - bostaden
Ärende Upphävande av fastighetsplan		
<input type="checkbox"/> Detaljplan	<input type="checkbox"/> Planutredning	<input type="checkbox"/> Fastighetsplan
<input type="checkbox"/> Områdesbestämmelser	<input type="checkbox"/> Avstyckning	<input type="checkbox"/> Jordbruksfastighet

Bygglövsavdelningens yttrande

Stadsingenjörskontoret har avgivit yttrande enligt bilaga 1.

På förslag av arbetsutskottet beslutar byggnadsnämnden att godkänna förslaget samt att med stöd av delegation antaga förslaget.

Föreskrifter enligt bilaga

1 Stadsingenjörskontoret

Anmaning

Sökanden anmanas att om beslutet bevisligen underrätta grannar och andra, som kan beröras därav. Besvär över detta beslut anförs hos Länsstyrelsen i Västerbottens län, Umeå, inom 3 veckor från det klaganden fick del av beslutet.


Justerarnas sign

Utdragsbestyrkande

Bygglövsavgift

3 ex stadsing kont
06-28

—

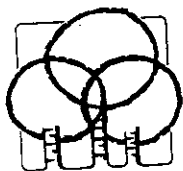

UMEÅ KOMMUN
Stadsingenjörskontoret

1988-06-02

Byggnadsnämnden

Upphävande av fastighetsplan för fastigheterna Skogslyckan 7 och 18
på Haga-Sandbacka i Umeå kommun

Av bifogad beskrivning i ärendet framgår att planering pågår för uppförande av två bostadshus på rubricerade fastigheter och att fastighetsbildning erfordras för det. Gällande fastighetsplan hindrar fastighetsbildningen och behöver därför upphävas.

Förslaget till upphävandet har behandlats enligt enkelt planförfarande. Berörda sakägare har skriftligen godkänt förslaget.

Byggnadsnämnden föreslås anta förslaget att upphäva fastighetsplanen för Skogslyckan 7 och 18.

I tjänsten

Stig Wäppling
Stig Wäppling
1:e mättningsingenjör

Utdrag ur primärkarta över Kv. Skogslyckan i

Umeå kommun.


Skala 1 : 1000

Tillhör förslag till upphävande av tomtindelning för
kvarteret Skogslyckan avseende tomterna 7 och 18.

Stig Wäppling

Stig Wäppling

1:e mättingsingenjör

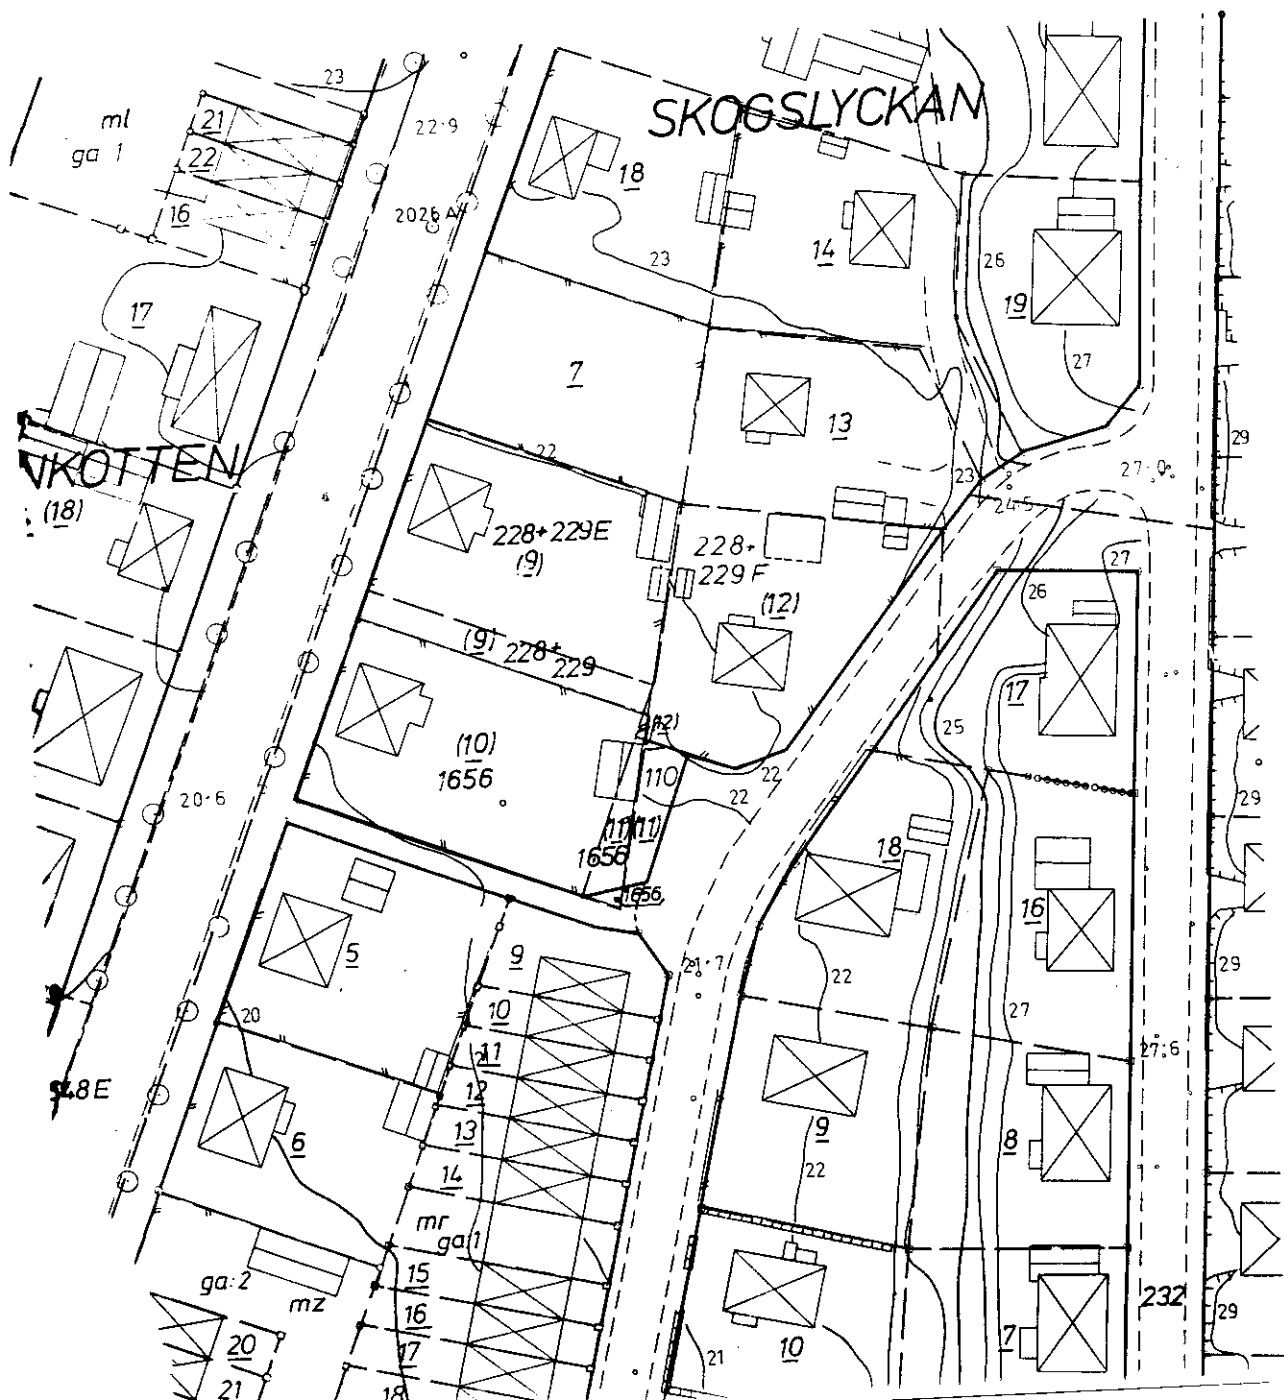


GODKÄNNANDE

1988-05-27

Förslaget att upphäva de båda fastighetsplanerna för Skogslyckan 7 och 18 samt att byggnadsnämnden antar det godkännes.

Valter Eriksson.....

för Umeå kommun
ägare av Skogslyckan 7 och 18

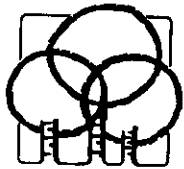

UMEÅ KOMMUN
Stadsingenjörskontoret

BESKRIVNING

1988-05-27

88-05-30
16/8

Upphävande av fastighetsplan för fastigheterna Skogslyckan 7 och 18 på Haga-Sandbacka, Umeå kommun

För området gäller detaljplan fastställd 1955-03-30 och fastighetsplan fastställd 1948-07-20 berörande Skogslyckan 7 och 1955-09-20 berörande Skogslyckan 18. Fastigheterna överensstämmer med de båda planerna.

Umeå kommun planerar att uppföra två bostadshus på fastigheterna i överensstämmelse med gällande detaljplan. Emedan fastighetsplanerna kan bli ett hinder begär kommunen att de upphävs för Skogslyckan 7 och 18. Åtföljande fastighetsbildning medför antingen att fastigheterna sammanläggs eller att fastighetsgränsen mellan dem flyttas.

Samråd har skett med kommunen som ende berörd sakägare, som godkänt förslaget.

Fastighetsförteckning

Fastighet

Ägare

Skogslyckan 7 och 18

Umeå kommun
901 84 Umeå

I tjänsten

Martin Gustafsson
Bitr stadsingenjör

B N:s beslut 1988-06-21

LAGA KRAFT 1988-07-18

VIDIMERAS:

Sänds till

DNr
1:9/88
Stadsingenjörskontoret

- Ansökan om avstyckning av överlåtet område skall göras inom 6 månader från det att köpehandling e d undertecknades. Även förvärvaren får ansöka om avstyckning.
- Om sökanden är dödsbo bör bestyrkt kopia av bouppteckningen bifogas.
- Om ansökan görs genom ombud skall fullmakt bifogas.
- Företrädare för bolag, förening e d skall bifoga registreringsbevis eller protokollsutdrag.

TEXTA GÄRNA!

Person- uppgifter	Namn (sökande)	VALER KOMMUNS FK	Personnummer
	Postutdelningsadress		Telefon, bostaden (även riktnr)
	Postnummer och ortnamn		Telefon, arbetet (även riktnr)
	Fastigheter eller delar av fastigheter som ägs av sökanden		
Önskad åtgärd	Namn (sökande)		Personnummer
	Postutdelningsadress		Telefon, bostaden (även riktnr)
	Postnummer och ortnamn		Telefon, arbetet (även riktnr)
	Fastigheter eller delar av fastigheter som ägs av sökanden		
Området skall an- vändas till	<input type="checkbox"/> Avstyckning	<input type="checkbox"/> Fastighetsreglering	<input type="checkbox"/> Fastighetsbestämning
	<input type="checkbox"/> Sammanläggning	<input type="checkbox"/> Klyvning	<input type="checkbox"/> Anläggningsförrättning
Under- skrift	<input type="checkbox"/> Ledningsrättsförrättning	<input checked="" type="checkbox"/> Något annat, ange vad <i>Upphävande av fastighetsplan</i>	
	Närmare beskrivning av åtgärden - Vilka fastigheter berörs? (Ange även socken och kommun)		
Under- skrift	<i>Upphävande av fastighetsplan Foch 18</i>		
	<input checked="" type="checkbox"/> helårsbostad	<input type="checkbox"/> fritidsbostad	<input type="checkbox"/> jord- eller skogsbruk
Under- skrift	<input type="checkbox"/> något annat, ange vad		
	Ansökan omfattar även i tillämpliga delar sid 2. Samtliga sökande skall skriva under denna ansökan. Om någon fastighet har flera delägare skall samtliga skriva under ansökan. Handläggningen underlättas om också alla andra som berörs av förrättningen skriver under.		
Under- skrift	Sökande	Sökande	
	<i>Valter Eriksson</i>		
Under- skrift	Sökande	Sökande	
Under- skrift	Sökande	Sökande	