

Förslag till utvidgad tomtindelning inom
kv. JORDBRUKAREN
 inom Obbola i kommundelen Holmsund
 i Umeå kommun, Västerbottens län

Upprättad den 10 nov. 1986

Martin Gustafsson

Martin Gustafsson
 Förättningslantmätare

Bengt Franzén

Bengt Franzén
 1:e mättingsingenjör

Till denna karta hör särskild beskrivning

BETECKNINGAR

- Kvarteregräns
- - - - - " ej sammanfallande med fastighetsgräns
- Förbud mot utfart
- - - - - Bestämelsegräns
- - - - - Föreslagen tomtgräns
- - - - - Tomtgräns
- Fastighetsgräns
- == == == Väg
- ☒ Befintliga byggnader
- BF II n Beteckningar enligt stadsplanebestämmelserna
- Grönområde
- (8) Föreslagen tomtbeteckning

KOORDINATFÖRTECKNING:


Pkt	X	Y	Mark
106	64 769.01	499 794.55	rm
107	776.72	796.80	"
108	782.95	799.37	"
101	771.88	828.98	"
102	747.03	823.45	"
162	745.57	792.54	"

1987-06-12 fastställdes
 länsstyrelsen i Västerbottens län på denna
 karta angivna tomtindelning; betygar Umeå
 som ovan.

Henrik Lagergren

Tillhör regeringens beslut
 den 5 NOVEMBER 1987
 Ang. ÅKIVC se regeringens beslut
 Bostadsdepartementet

Henrik Lagergren
 HENRIK LAGERGREN

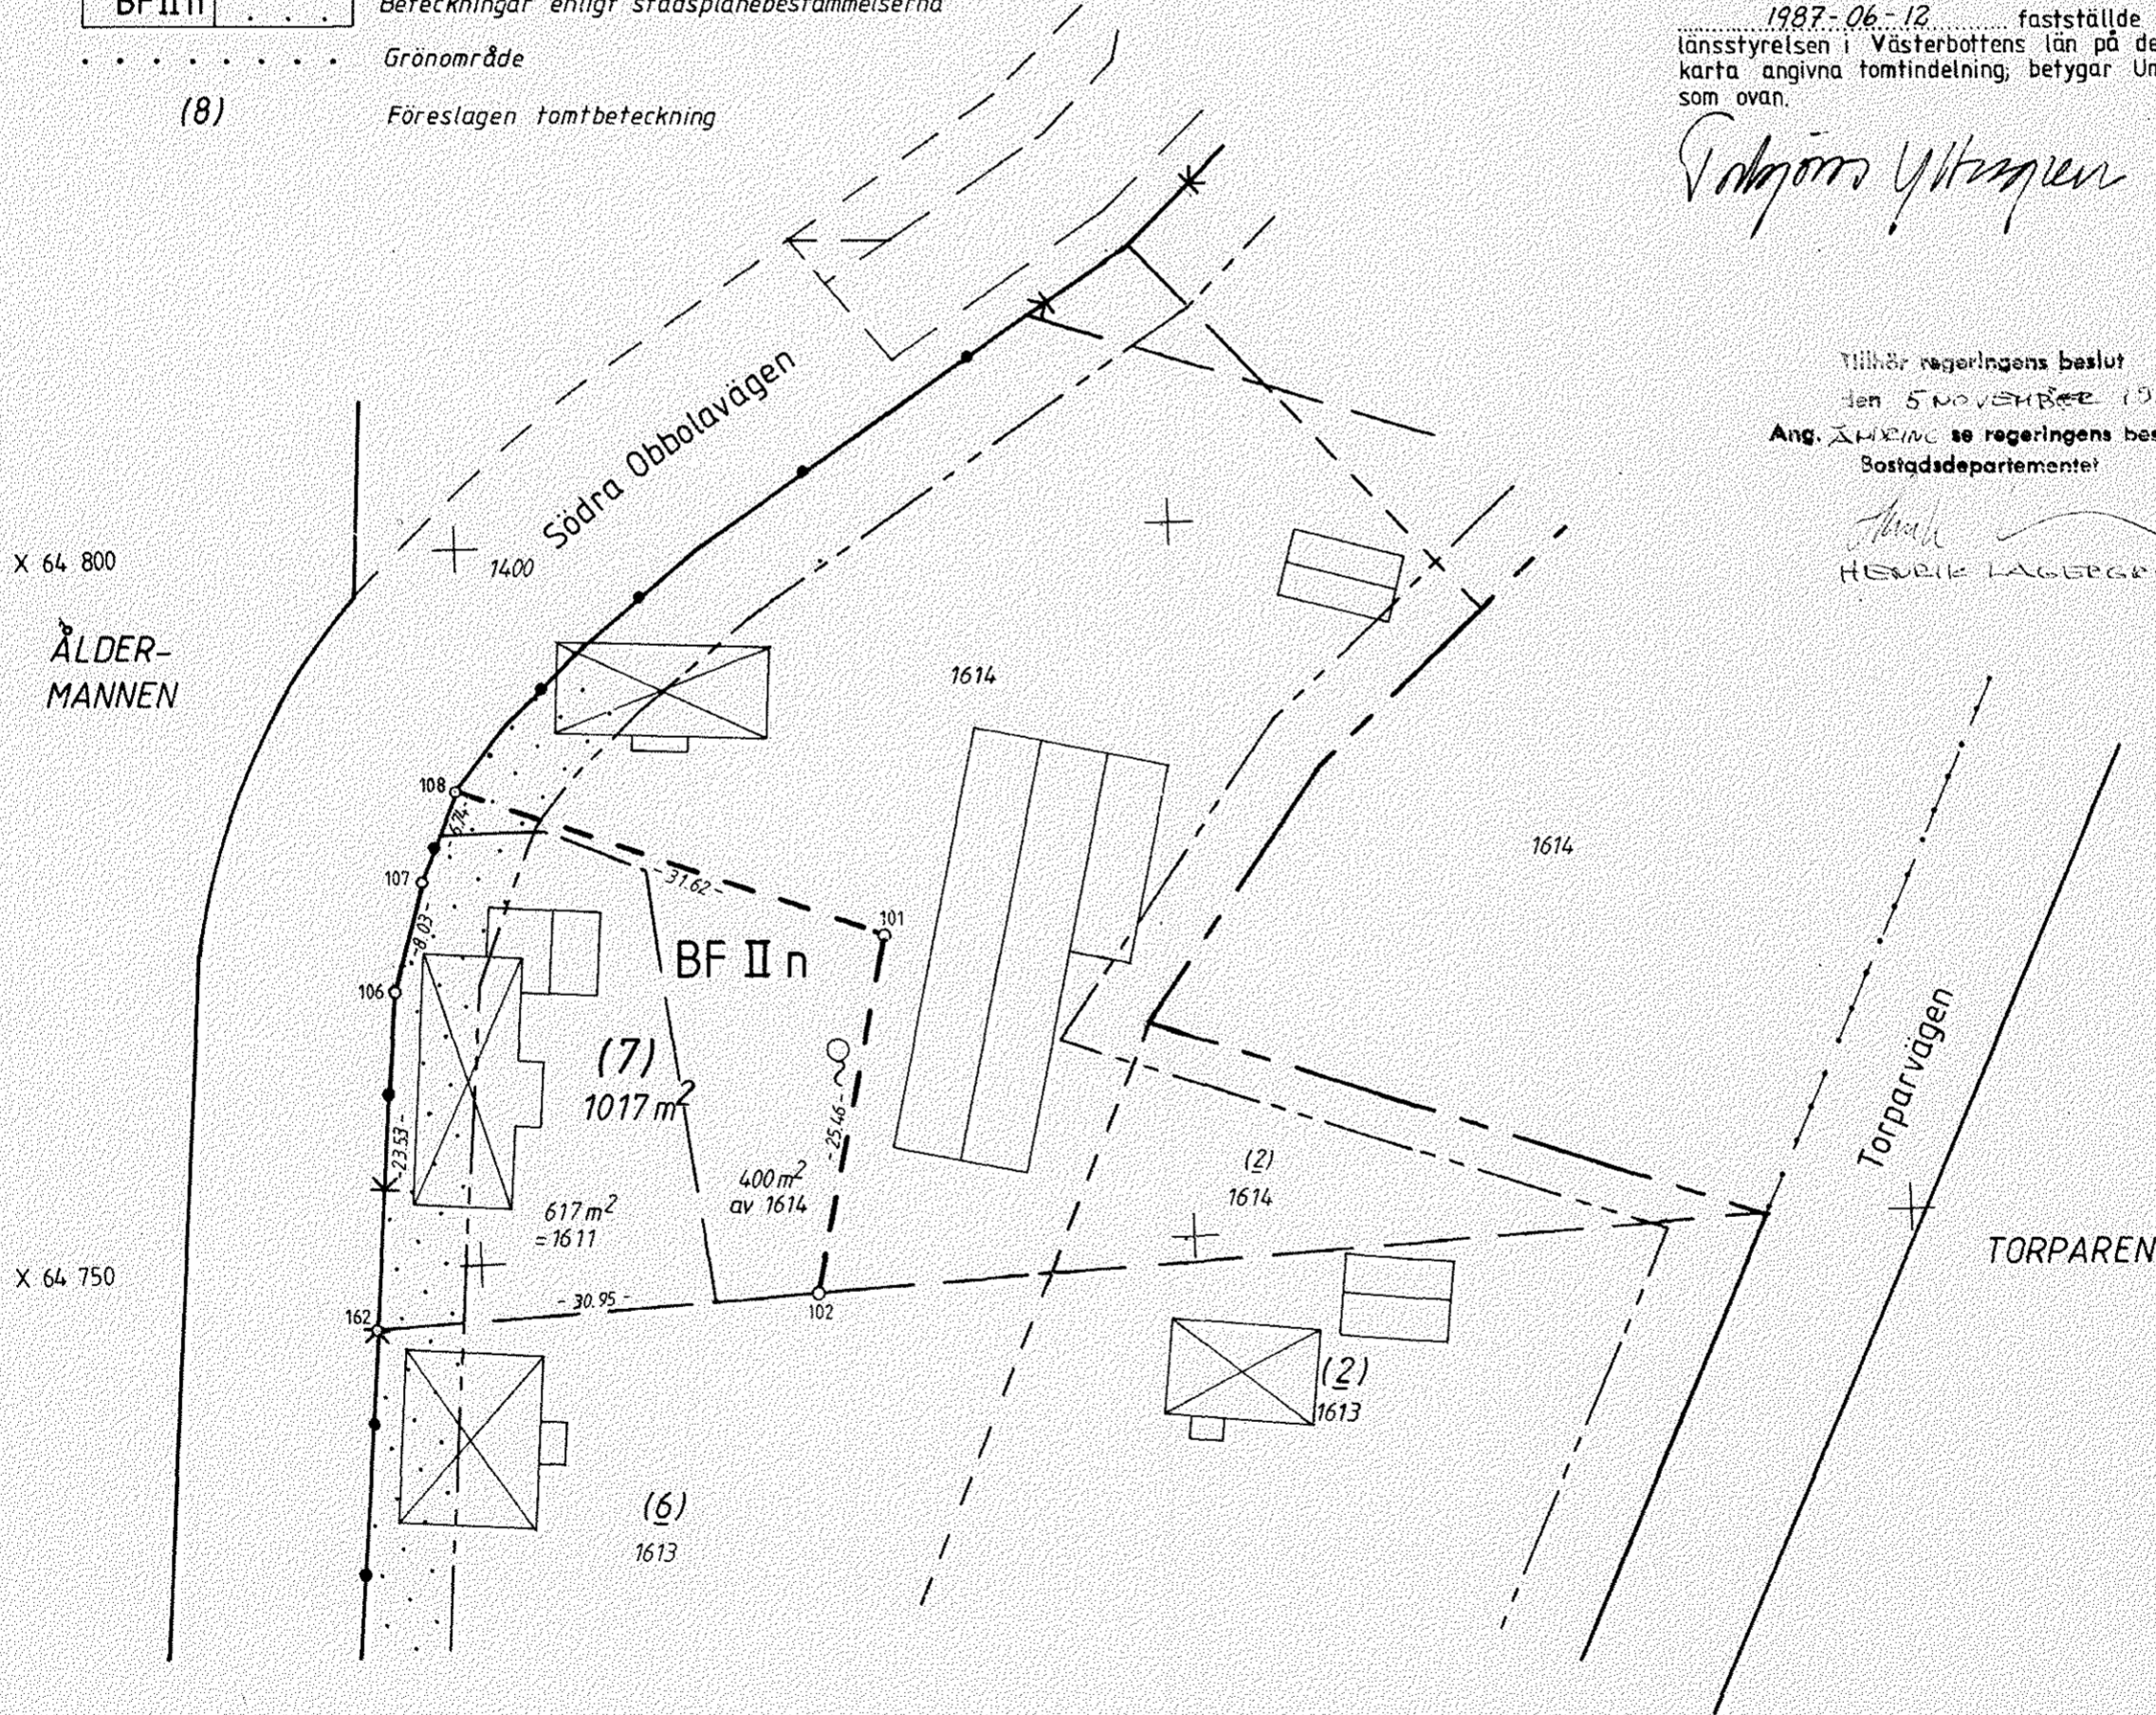

Skala 1:500



Ändring av beslut av
 den 1987-03-09 § 86

Betygar på tjänstens vägnar:

Ulf Sundell