

# Karta

över


till expropriation föreslaget område

av

## Stadsägan nr 1086+1109+1110+1111 i Umeå

upprättad i oktober 1940 av


*H. Hult*  
Mättningsman

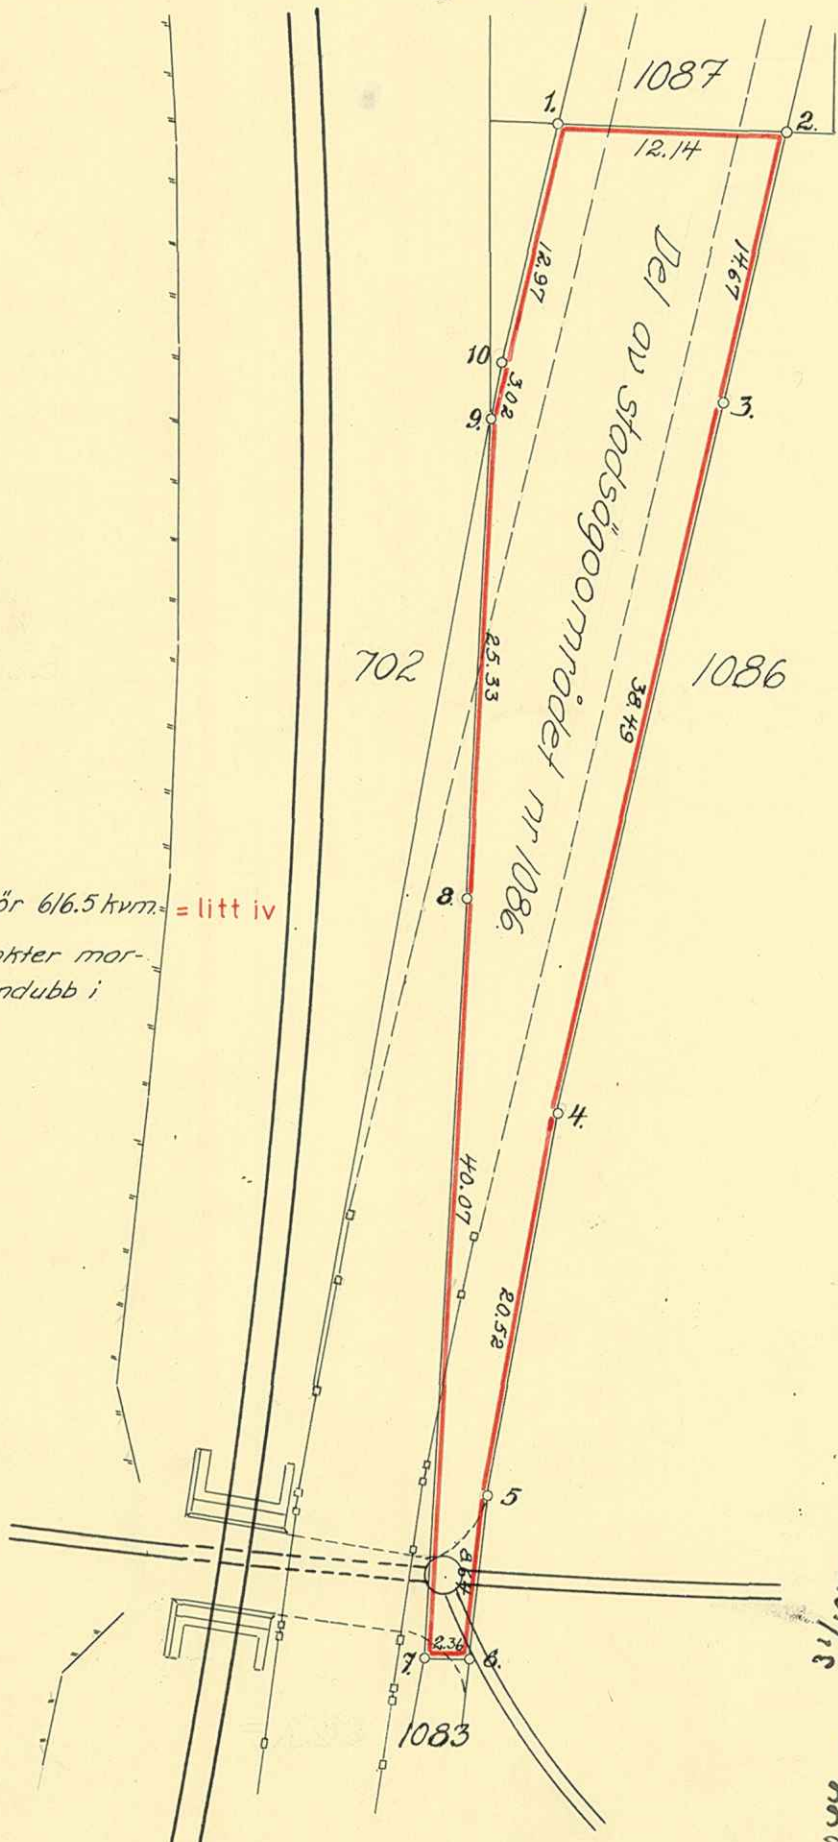

Områdets areal utgör 616.5 kvm. = litt iv

Samtliga gränspunkter markeras medelst järndubb i tröpåle.

UMEÅ STADS BYGGNADSKONTOR  
 Ritad av .....  
 105/1942

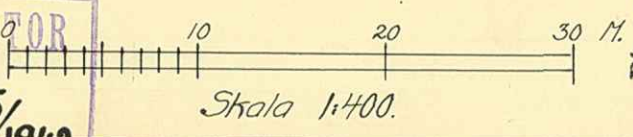

Db nr 299 Akt nr 3/1942

År 1941 d. 22/9 ing. till RÅDHUSRÄTTEN I UMEÅ  
 av *Adolfsson, Birger* ..... i utl  
*Lenni et al*  
 betygar Ex officio: *Per Bergström*