


Karta
 över
 till expropriation föreslagna områden
 av fastigheterna
 Västerteg 2²⁷, 2²⁸, 6⁸ och 42¹
 upprättad genom kopiering och komplettering
 av äldre kartor år 1966 av:

Håkan Hämberlin
 mättningsman

Skala 1:4000

Fig. 1: 3,7959 ha = Västerteg 2²⁷
 Fig. 2: 4,0653 ha = Västerteg 2²⁸
 Fig. 3: 7,7611 ha = Västerteg 6⁸
 Fig. 4: 0,2329 ha = Västerteg 42¹

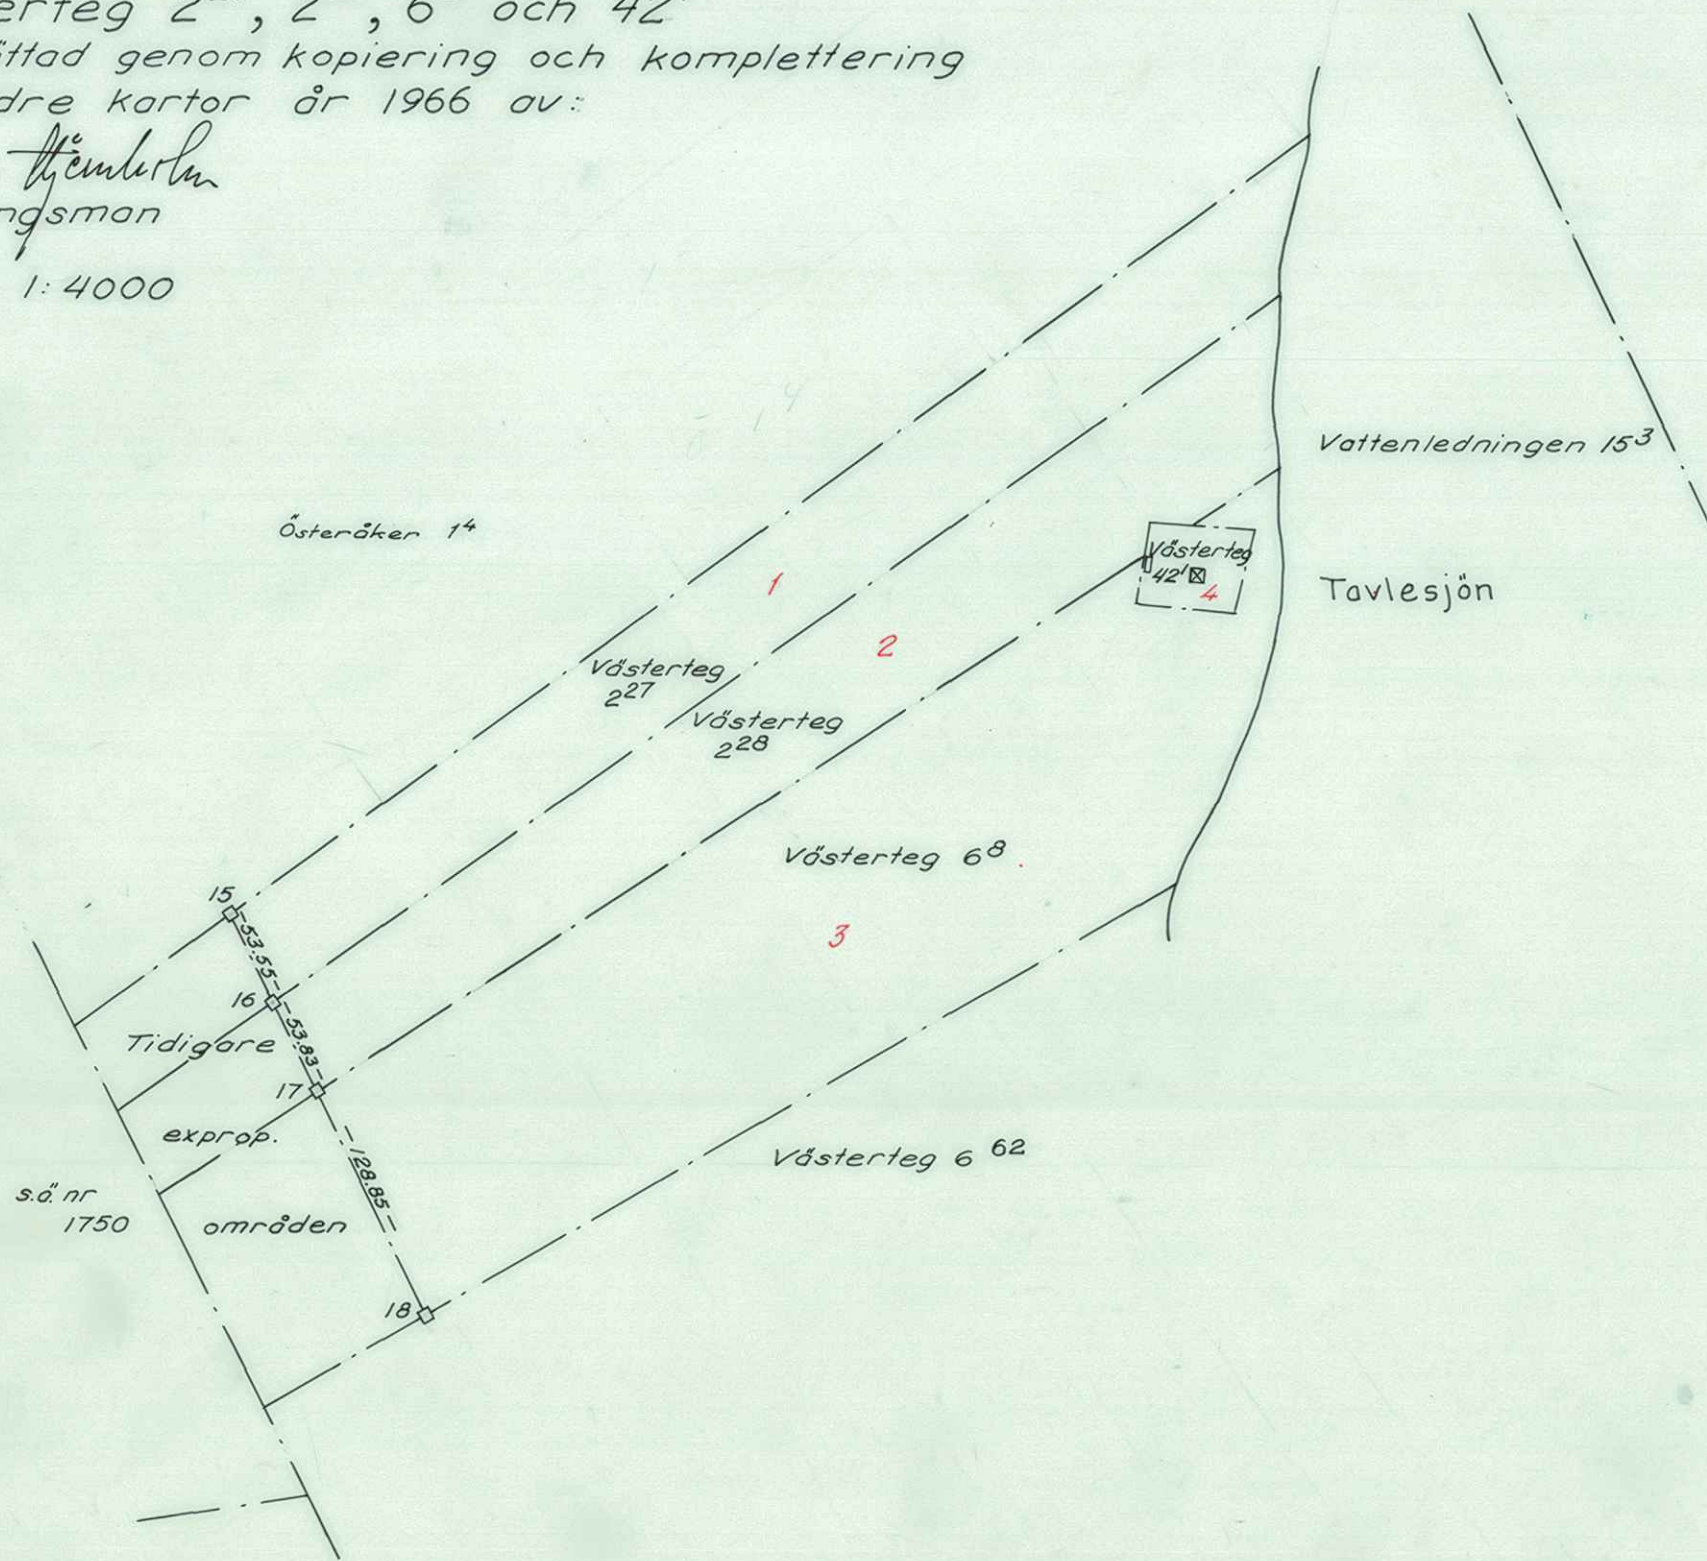

Koordinatförteckning:

Pkt.	x	y	mark.
15	80.254,21	960,97	rm
16	.203,24	977,37	rs
17	.152,95	993,57	rm
18	.030,30	1.033,06	rm

ARKIVAKT 116 / 1966

Quarteret Expropriationskarta

Tomten nr.

Stadsdelen nr V-teg 2²⁷, 2²⁸, 6⁸ och 42¹