

78920

K a r t a

förändring försläg till tomtindelning av  
kv. LÖVSÅNGAREN

inom Tegs samhälle, Västerbottens län;  
upprättad år 1963 av:

*Carl Eriksson*  
distriktsantikvare.



Ar 1963 den 11/11/63 fastställdes å  
denna karta angivna tomtindelning, vilket består  
iänligt 150 § 3 st. byggnadslagen ymnit laga kraft;  
betygar Umeå i landskansliet som ovan.  
St. nr. 1:--  
På Vägnens vägnar:  
*Carl Eriksson*

Skala 1:400.  
0 10 20 30 40 M

B e t e c k n i n g a r :

- Kvarteregräns sammanfallande med fastighetsgräns
- - - - - " " " " "
- ..... Parkmark
- Tomtgräns
- Fastighetsgräns
- □ □ □ □ Mark, som ej får bebyggas

Koordinatförteckning.

Pkt	Mark	X	Y
1	TM	78863.77	97913.43
2	TM	813.00	815.00
3	TM	819.20	810.13
4	TM	837.30	811.80
5	TM	847.80	823.50
6	TM	860.30	841.40
7	TM	872.90	862.10
8	TM	883.50	881.90
9	TM	892.31	899.11
10	TM	889.25	906.13
11	TM	871.77	915.85
12	TM	849.89	896.50
13	TM	833.70	855.13
14	TM	878.16	871.92

78900

97800

97840

97880


97920

STENSKA REPRODUKTIONS AB 1963

Dnr A 26/61.

LÖVSÅNGAREN 1-3 (T)

2480 K - 132 / 1963 Ej ml. i TDS

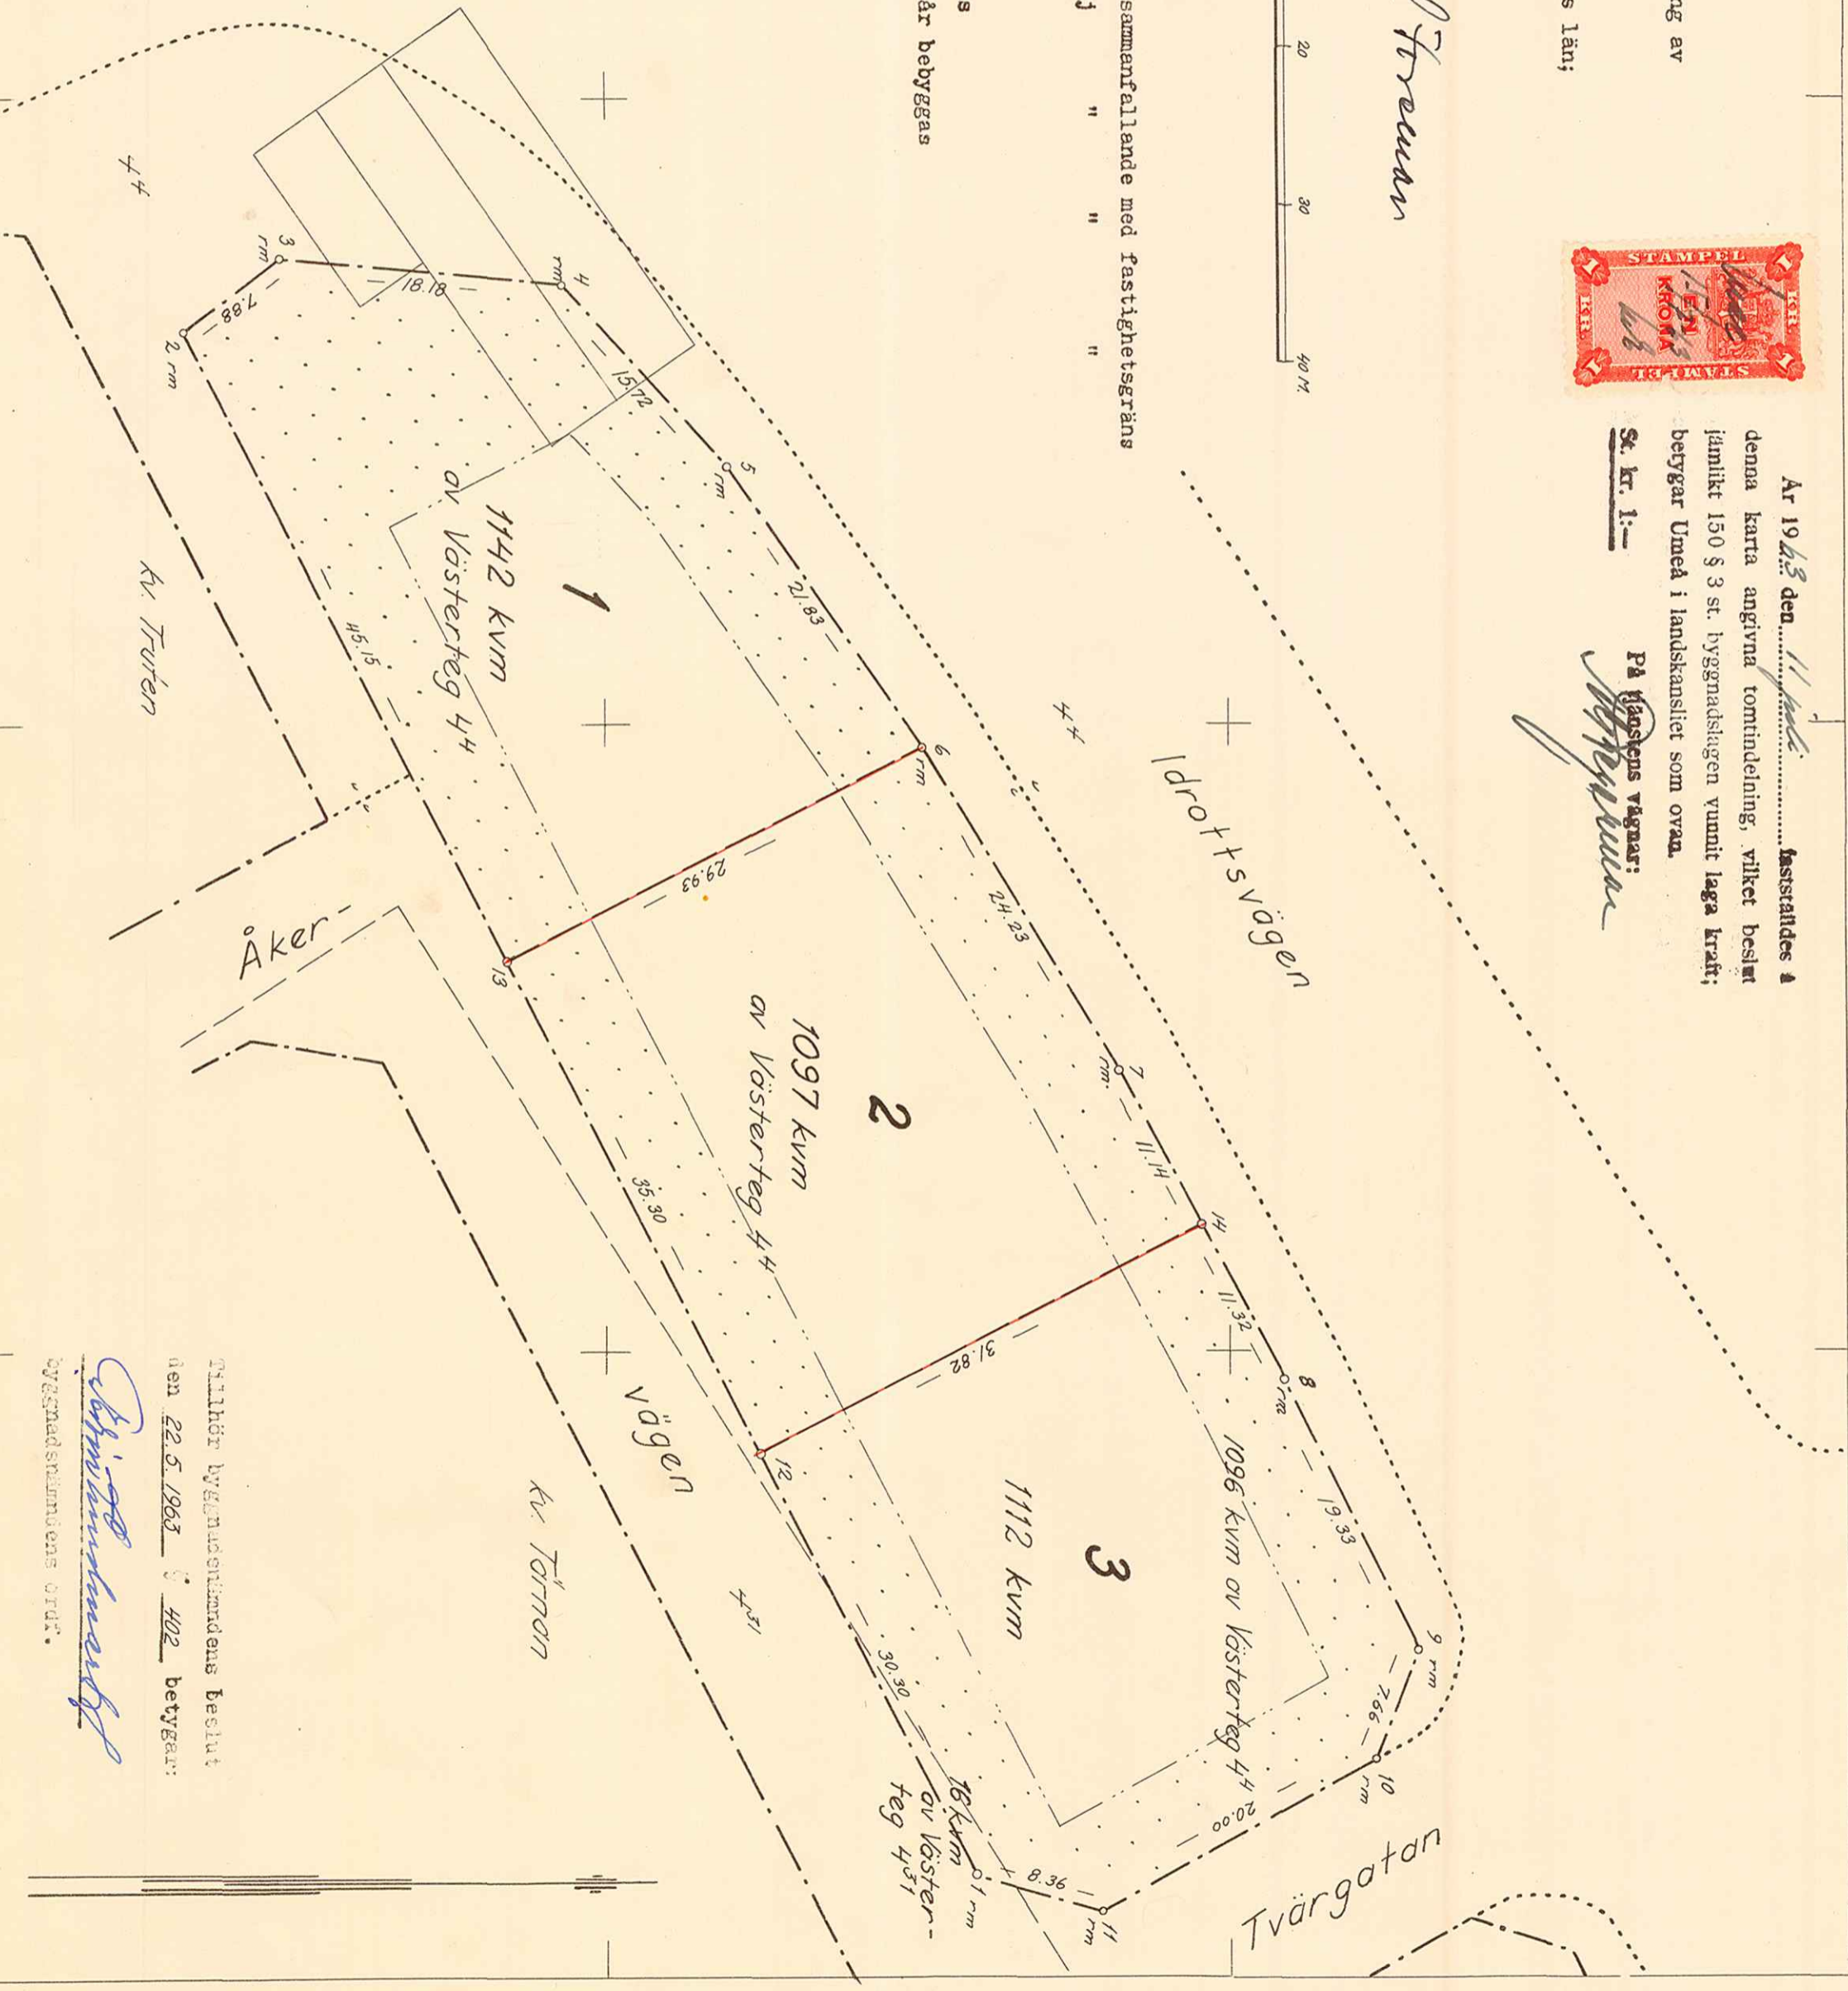

Alltid byggnadsnämndens beslut  
den 22.5.1963 § 402 betygat.  
*Carl Eriksson*  
Byggnadsnämndens ordf.