

**LÄNSSTYRELSEN**

Västerbottens län  
Planenheten  
Byrådirektör G Forsberg  
tel 090 - 10 73 85

LAGAKRAFTBEVIS

1988-09-29

11.103-1460-88


Umeå kommun  
Byggnadsnämnden  
901 84 UMEÅ

Byggnadsnämnden har den 16 augusti 1988 antagit förslag till upphävande av fastighetsplan för fastigheten Brogård 1 i Umeå kommun, Västerbottens län, upprättat den 13 juni 1988.

Beslutet har vunnit laga kraft den 14 september 1988.



Bo Berge  
bitr länsarkitekt

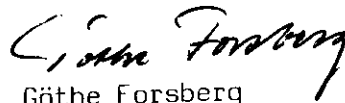

Göthe Forsberg

Kopia till

FBM, Umeå tätort  
PE  
handlingarna

Postadress  
901 86 UMEÅ

Gatuadress  
Storgatan 71 B

Postgiro  
3 51 94-0

Telefon  
Växel 090 - 10 70 00  
Direktval 090 - 10 7 \_\_\_\_

Telefax  
Adm.enheten 13 62 70  
Försvarenheten 13 15 77

Plats och tid Byggnadsnämndens sessionssal, Stadshuset, kl 13.30-14.50

Beslutande Marie-Louise Rönmark, ordförande  
 Nils Häggström, vice ordförande  
 Olov Sjöberg  
 Ingemar Jangvad  
 Lennart Holmlund  
 Kurt Bergström, röstberättigad  
 Yngve Granberg, röstberättigad  
 Jerker Marklund  
 Ola Blomstedt, röstberättigad  
 Hans Olof Grehn  
 Egil Sandgren, röstberättigad  
 Sven-Allan Andersson  
 Tord Olofsson  
 Lennart Sjöström

Övriga deltagande Se särskild förteckning

Utfes att justera Nils Häggström

Justeringens plats och tid Byggnadsnämndens kansli 1988-08-23

Underskrifter Sekreterare *Lars Simonsson*  
 Lars Simonsson

Paragrafer 344-386

Ordförande *Marie-Louise Rönmark*  
 Marie-Louise Rönmark

Justerande *Nils Häggström*  
 Nils Häggström

**BEVIS**

Justeringen har tillkännagivits genom anslag

Organ Byggnadsnämnden

Sammanträdesdatum 1988-08-16


Datum för anslags uppsättande 1988-08-24

Datum för anslags nedtagande 1988-09-14

Förvaringsplats för protokollet Byggnadsnämndens kansli

Underskrift *Lars Simonsson*  
 Lars Simonsson



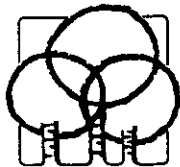

UMEÅ KOMMUN  
Stadsingenjörskontoret

1988-06-20

## Byggnadsnämnden

Upphävande av fastighetsplan för fastigheten Brogård 1 i  
Umeå kommun

---

Av bifogad beskrivning i ärendet framgår att fastigheten Brogård 1 avses att delas.

Gällande fastighetsplan hindrar fastighetsbildningen och behöver därför upphävas.

Förslaget till upphävandet har behandlats enligt enkelt planförfarande. Berörda sakägare har skriftligen godkänt förslaget.

Byggnadsnämnden föreslås anta förslaget att upphäva fastighetsplanen för Brogård 1.

I tjänsten

*Stig Wäppling*  
Stig Wäppling  
1:e mättningsingenjör


Utdrag ur primärkarta över Kv. Brogård  
i Umeå kommun.


Skala 1 : 1000

Tillhör förslag till upphävande av tomtindelning för  
kvarteret Brogård avseende tomten 1.

*Stig Wäppling*  
Stig Wäppling

1:e mättningsingenjör

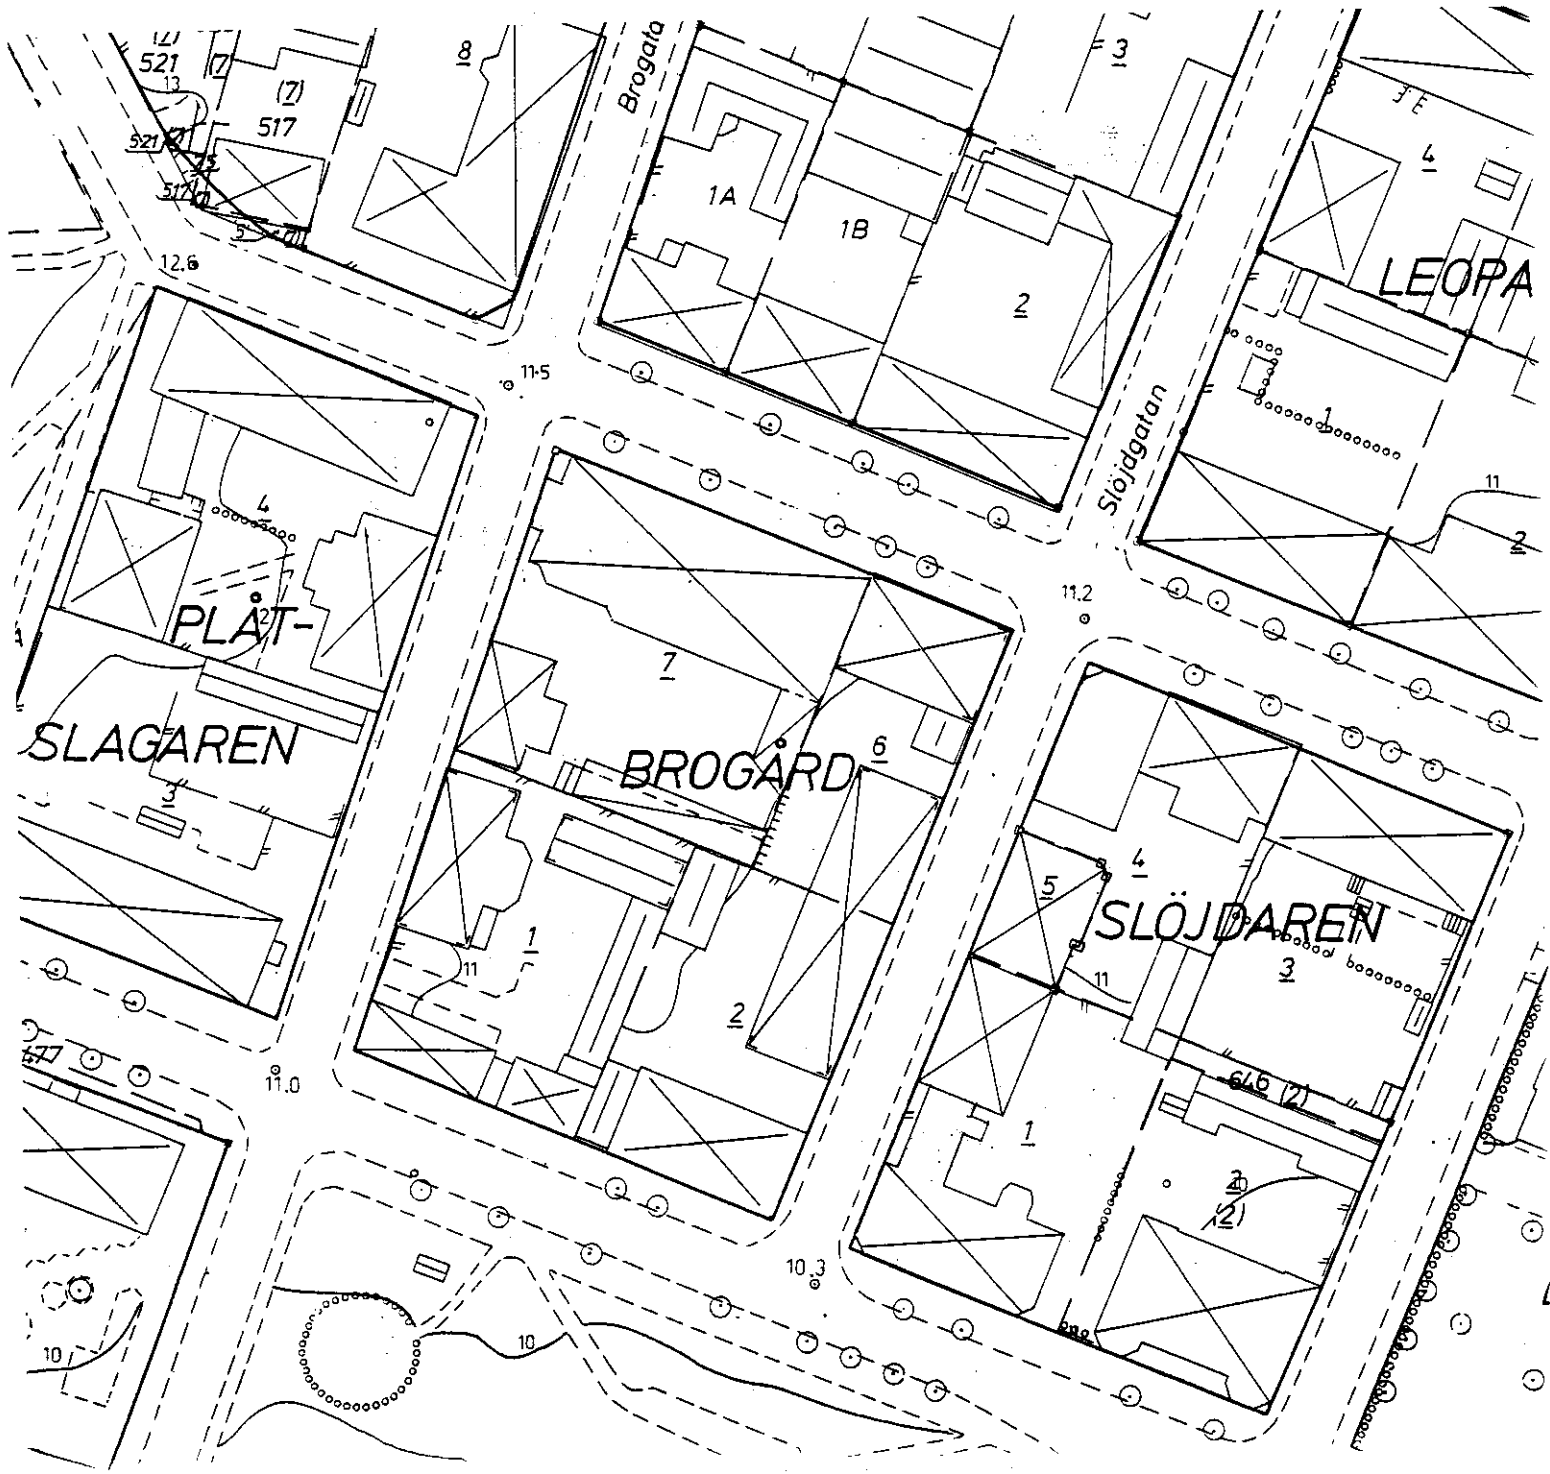

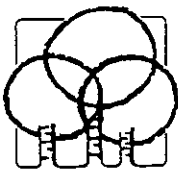


UMEÅ KOMMUN  
Stadsingenjörskontoret


GODKÄNNANDE

1988-06-13


UMEÅ KOMMUNS BYGGNADSNÄMND	
1988-06-16	
Dnr	Litt


Förslaget att upphäva fastighetsplanen för Brogård 1  
samt att byggnadsnämnden antar det godkännes.

  
.....  
Torsten Modig  
Ägare till Brogård 1

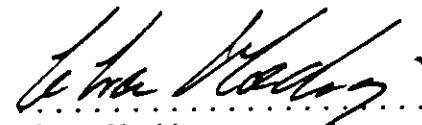  
.....  
Elsa Modig  
Ägare till Brogård 1

För Umeå kommun

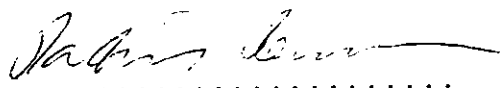  
.....  
Patrik Renström  
Fastighetschef

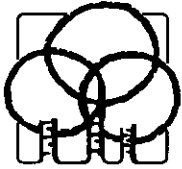

UMEÅ KOMMUN  
Stadsingenjörskontoret

## BESKRIVNING

1988-06-13

### Upphävande av fastighetsplan för fastigheten Brogård 1 i Umeå kommun

För området gäller detaljplan fastställd 1943-12-31 och fastighetsplan fastställd 1923-03-03.

Fastigheten Brogård 1 avses att uppdelas bl a för att möjliggöra byggnadsminnesförklaring av en byggnad och nybyggnad av återstående del. Emedan fastighetsplanen kan bli ett hinder för dessa åtgärder begär kommunen och fastighetsägarna att fastighetsplanen upphävs för Brogård 1.

Samråd har skett med kommunen samt berörda sakägare, som godkänt förslaget.

#### Fastighetsförteckning

##### Fastighet

Brogård 1

##### Ägare

Torsten Modig och  
Elsa Modig

Brogatan 2  
902 48 Umeå

I tjänsten

Ulf Sondell  
Stadsingenjör

BN:s antagande 1988-06-20

LAGA KRAFT 1988-09-14

VIDIMERAD:



UMEÅ KOMMUN

FBM  
Specialenheten  
Umeå Kommun

Ink 88-05-26

1988-05-06

1988-05-25	
Dnr	Litt

Byggnadsnämnden

*Dnr  
1:8/88*

Undertecknade får härmed anhålla att fastighetsplanen för fastigheten Brogård 1 upphäves.  
Kostnaden för åtgärden betalas av Umeå kommun.

Umeå den 25/5 1988

För Umeå kommun

*Patrik Renström*  
 .....  
 Patrik Renström  
 fastighetschef

*Torsten Modig*  
 .....  
 Torsten Modig *ELSH/Modig*  
 ägarna till Brogård 1  
~~allmoget~~