

Förslag till ny och delvis ändrad tomtindelning inom

del av kv. Verkstaden

i Umeå stad

Upprättat den 8 november 1946

[Signature]

Stadsingenjör, mättningsman

Till denna karta hör särskild bestyrning.

Tillhör byggnadsnämndens beslut den 21 nr. 1946, 8390, angående utläggande av förslag till tomtindelning inom del av kvarteret Verkstaden, betyg

Ex officio:
[Signature]



År 1946, den 19 december, fastställdes å denna karta angivna tomtindelning, vilket beslut på grund av vederbörlig saktägares godkännande omedelbart vunnit laga kraft; betyg Umeå i landskansliet som ovan.

Stämme nr. 1: - På tjänstens vägnar

År 1946, den 19 december, har Magistraten i Umeå å de genom den här tecknade tomtindelningen uppkomna tomlerna fastställt de registerbeteckningar, karten utvisar; betyg På Magistratens vägnar: *[Signature]*

Beteckningar:


- Kvartersgräns
- Gräns för allmän plats
- Förslagen tomtgräns
- * * * * Tomtgräns föreslagen att utgå
- Stadsägogräns
- Gräns mellan olika bestämelseområden
- 4 Förslagen beteckning å tomt
- så.nr. 00 Stadsägobeteckning
- Beteckningar hänförande sig till stadsplanebestämmelserna



Koordinatförteckning

Nr.	x	y
1	80.543.93	1.048.33
2	.557.43	989.87
3	.596.25	997.20
4	.630.64	1.003.69
5	.665.21	.008.33
6	.640.88	.070.74
7	.616.52	.065.11
8	.582.42	.057.22

Skala 1:400

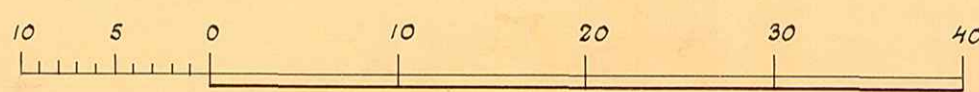

Stadsingenjörskontoret i Umeå
arkivakt 142 | 1946
Kvarteret: Verkstaden
Tomten nr.:
Stadsägö nr.: