

Karta

rörande förslag till ändring av tomtindelning av

kv. SIGNALEN

från Tegs samhälle, Umeå län, Västerbottens län;
upprättad år 1964, av

And Sjögren / *Paul Tomman*
distriktslantmätare

Skala 1:400



Koordinatförteckning

Pkt.	Mark	x	y
1	rg	79450.96	96221.93
2	"	422.72	227.35
3	"	400.25	151.97
4	"	436.50	146.54

Beteckningar:

- Kvarteregräns sammanfallande med fastighetsgräns
- - - " " " " " "
- Parkgräns
- Tomtgräns
- Fastighetsgräns
- Mark som ej får bebyggas

Tillhör byggnadsnämndens beslut

den 27.5.64 § 273 betygar

Erin Lundberg
byggnadsnämndens ordf.

Ar 1964 den 22 juli fastställes


denna karta angivna tomtindelning, vilket beslut
jämligt 150 § 3 st. byggnadslagen vunnit laga kraft;
betygar Umeå i landskansliet som ovan.

St. kr. 1:— På tjänstens vägnar:

Marianne Tiesjö



kv. Huvet

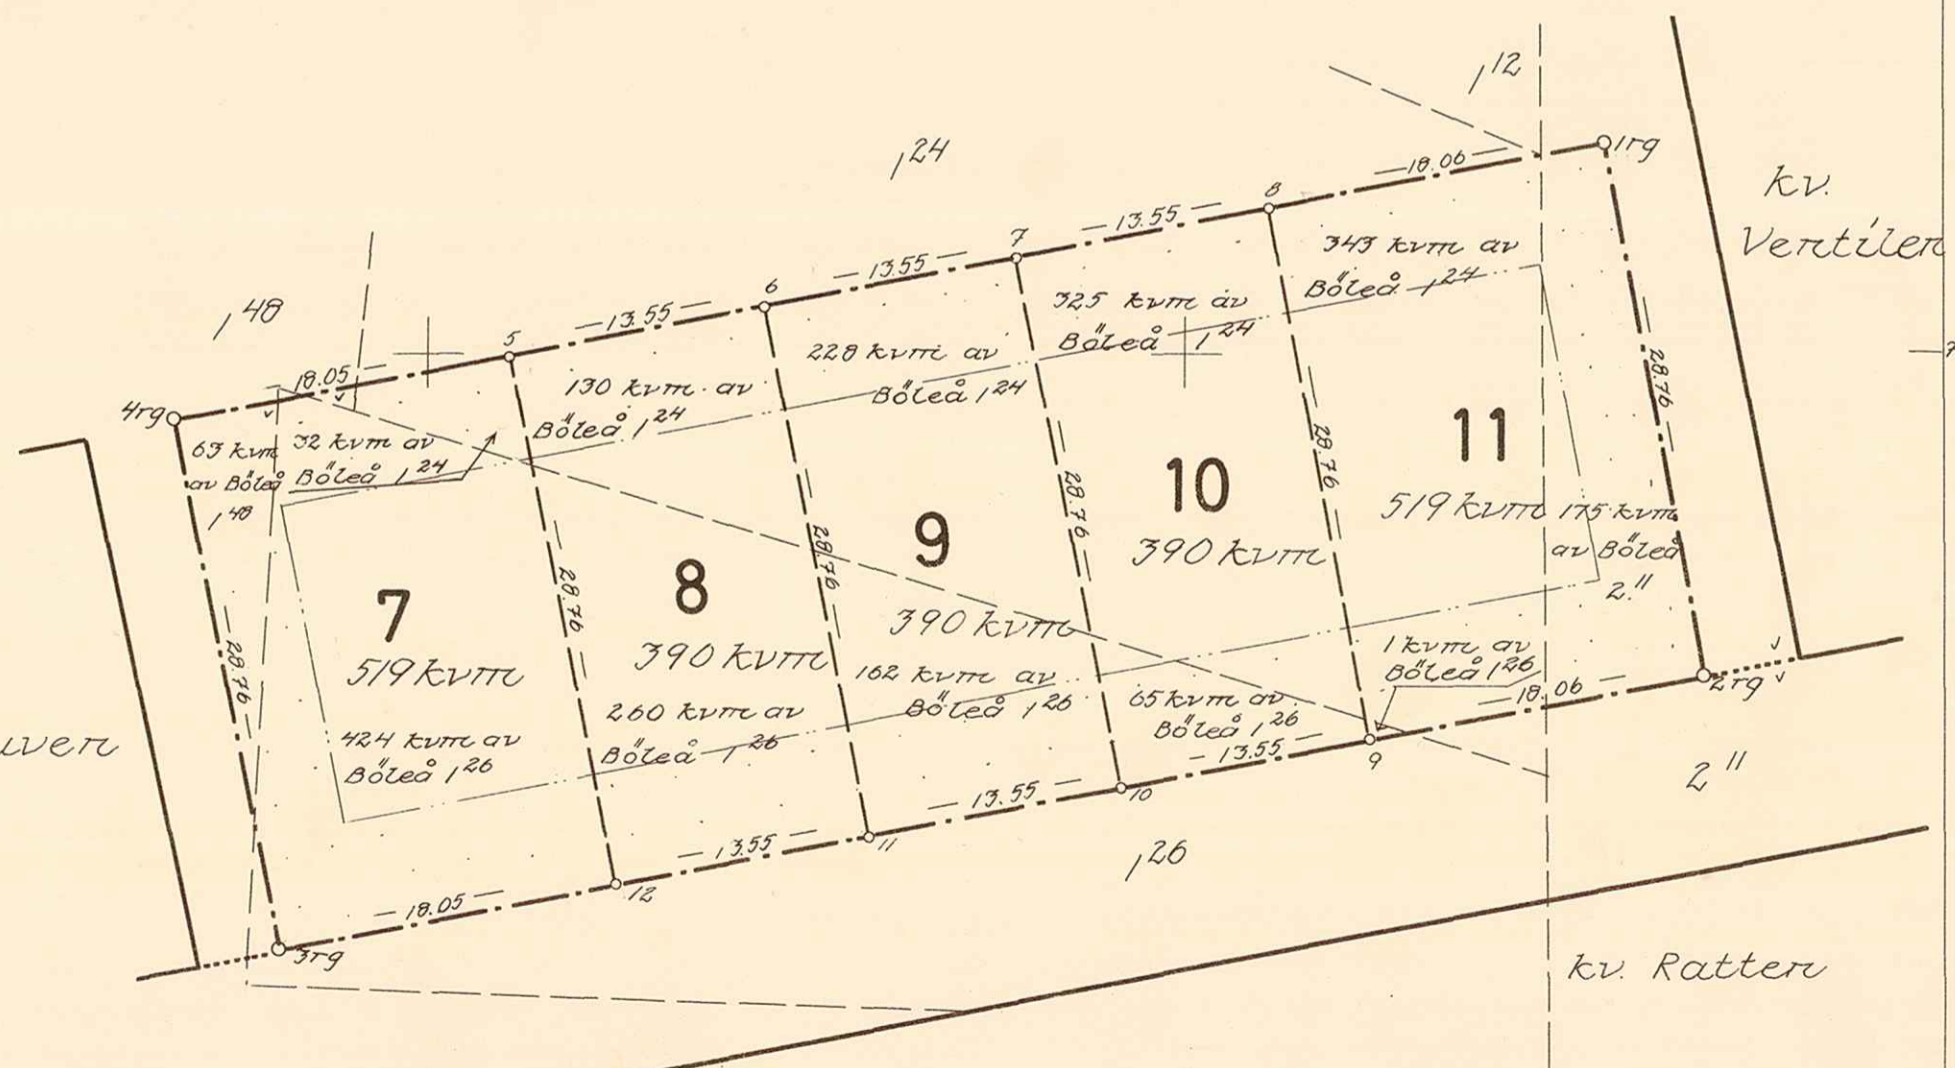

kv. Ratter

kv. Ventilerna

T 14/64

9 47/64

LÄNSSTYRELSEN

I

VÄSTERBOTTENS LÄN

Nr III 93 92 64

R E S O L U T I O N

Länsstyrelsen i Västerbottens län fastställer, med stöd av 33 § byggnadslagen, ett av byggnadsnämnden i Umeå landskommun den 27 maj 1964 antaget förslag till ändrad tomtindelning av kvarteret Signalen inom Tega samhälle i kommunen, vilket förslag åskådliggjorts å en av distriktslantmätaren Lars Björkgren år 1964 upprättad karta med tillhörande beskrivning den 19 maj 1964.

Enligt sålunda fastställda förslaget indelas kvarteret i fem tomter, betecknade nr 7 - 11.

Jämlikt 150 § tredje stycket byggnadslagen må klagan över detta beslut icke föras.

Länsstyrelsen fastställer tillika de å kartan och i beskrivningen använda tomtbeteckningarna.

Umeå i landskansliet den 22 juli 1964.

På länsstyrelsens vägnar:

[Handwritten signature]

I Oldenburg

[Handwritten signature]
Ruth Burgman



STAMPEN 5:-
Såväl karta 1:- 12/7-64
Summa 7:-

1.7

52. 17-83-64.

-5-

93	92	14
Ink 22 JUN 1964		
Landskansliet i Umeå		

LÄNSARKITEKTEN
I VÄSTERBOTTENS LÄN
ONR 667 DEN 8/7 1964
5 303/64
UMEÅ LANDSKOMMUN
KOMMUNALFÖRVALTNINGEN
JUNI 1964

BESKRIVNING

till tomtindelning av kvarteret S I G N A L E N, inom Tegn samhälle,
Umeå landskommun, Västerbottens län.

Förutsättningar, motiv m. m.

Till grund för tomtindelningen ligger en den 6 oktober 1958 fastställd stadsplan. Kvarteret har tidigare varit föremål för tomtindelning fastställd den 15.9 1959. Kvarteret är avsett för bostadsändamål, radhus. Nedanstående fastigheter och sakägare beröres av tomtindelningsförslaget (hämtade ur lagfartsböckerna)

Fastighet	Ägare	Adress
Böleå 1:24 ✓	Umeå landskommun	Umeå 5
" 1:26 ✓	Karl Signar Granberg	Böleå, Umeå 5
" 1:48 ✓	Umeå landskommun	Umeå 5
" 2:11 ✓	Umeå landskommun	Umeå 5

2480K-146/1964

Genom den föreslagna tomtindelningen indelas kvarteret i tomter, vilka beskrivas sålunda:

Tomt nr	Tomten angränsar			I tomten ingår		Tomtens areal m ²
	tomt, gata, plats e. d.	mellan gräns-punkterna	med längd m	fastighet, fastighetsdel eller tomtområde	areal m ²	
1	2	3	4	5	6	7
7	Norr: parkmark	4-5	18.05 ✓	Av Böleå 1:24	32 ✓	519 ✓
	Öster: tomt nr 8	5-12	28.76 ✓	" " 1:26	424 ✓	
	Söder: gata	12-3	18.05 ✓	" " 1:48	63 ✓	
	Väster: parkmark	3-4	28.76 ✓			
8	Norr: parkmark	5-6	13.55 ✓	Av Böleå 1:24	130 ✓	390 ✓
	Öster: tomt nr 9	6-11	28.76 ✓	" " 1:26	260 ✓	
	Söder: gata	11-12	13.55 ✓			
	Väster: tomt nr 7	12-5	28.76 ✓			
9	Norr: parkmark	6-7	13.55 ✓	Av Böleå 1:24	228 ✓	390 ✓
	Öster: tomt nr 10	7-10	28.76 ✓	" " 1:26	162 ✓	
	Söder: gata	10-11	13.55 ✓			
	Väster: tomt nr 8	11-6	28.76 ✓			
10	Norr: parkmark	7-8	13.55 ✓	Av Böleå 1:24	325 ✓	390 ✓
	Öster: tomt nr 11	8-9	28.76 ✓	" " 1:26	65 ✓	
	Söder: gata	9-10	13.55 ✓			
	Väster: tomt nr 9	10-7	28.76 ✓			
11	Norr: parkmark	8-1	18.06 ✓	Av Böleå 1:24	343 ✓	519 ✓
	Öster: parkmark	1-2	28.76 ✓	" " 1:26	1 ✓	
	Söder: gata	2-9	18.06 ✓	" " 2:11	175 ✓	
	Väster: tomt nr 10	9-8	28.76 ✓			

Umeå den 19 maj 1964

Carl Erik Jönsson
 distriktslantmätare

Jul Forsman
 distriktslantmätare

Tomt nr	Tomten angränsar			I tomten ingår		Tomtens areal m ²	
	tomt, gata, plats e. d.	mellan gräns-punkterna	med längd m	fastighet, fastighetsdel eller tomtområde	areal m ²		
1	2	3	4	5	6	7	
	<p>Tillhör byggnadsnämndens beslut den 27.5.64 § 273 betygar</p> <p><i>E. Stenlund</i> byggnadsnämndens ordf.</p> <p>Tillhör länsstyrelsens i Västerbottens län beslut den 22/7 1964. Umeå i lands- kansliet som ovan.</p> <p>På tjänstens vägnar: <i>Ursula Sjögren</i></p>						