

Förslag till ändrad tomtindelning för del av Kv. RIND

i Umeå stad
upprättad den 11 maj 1970 av:

W. Örnberg
Stadsingenjör

Jon Svanström
i:e måttmåtsingenjör

Till denna karta hör särskild beskrivning.



- Beteckningar:**
- Kvarteretsgräns
 - Gräns mellan olika bestämmelseområden
 - - - - - Gällande tomtgräns
 - 9 Gällande tomtbeteckning
 - 10 Föreslagen tomtbeteckning
 - Befintliga byggnader
 - Beteckningar enligt stadsplanbestämmelserna

Koordinatföreteckning:

Nr	x	y	Mark
1	79.990,15	-1.855,29	ms
2	.959,64	.776,92	hh
3	.926,69	.789,65	hh
4	.957,10	.868,22	sh

Tillhör byggnadsnämndens beslut av
den 20 aug. 1970 § 578
Beslut på tjänstens vägnar:
W. Örnberg

Ar 1970 den 16 september fastställdes i
denna karta angivna tomtindelning, vilket beslut
jämförelsevis 150 § 3 st. byggnadslagen varit laga
krafti beivrar Umeå i landskapsliet som ovan.
På tjänstens vägnar:
Konstnärskontoret

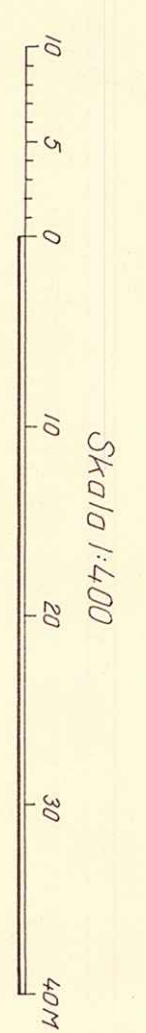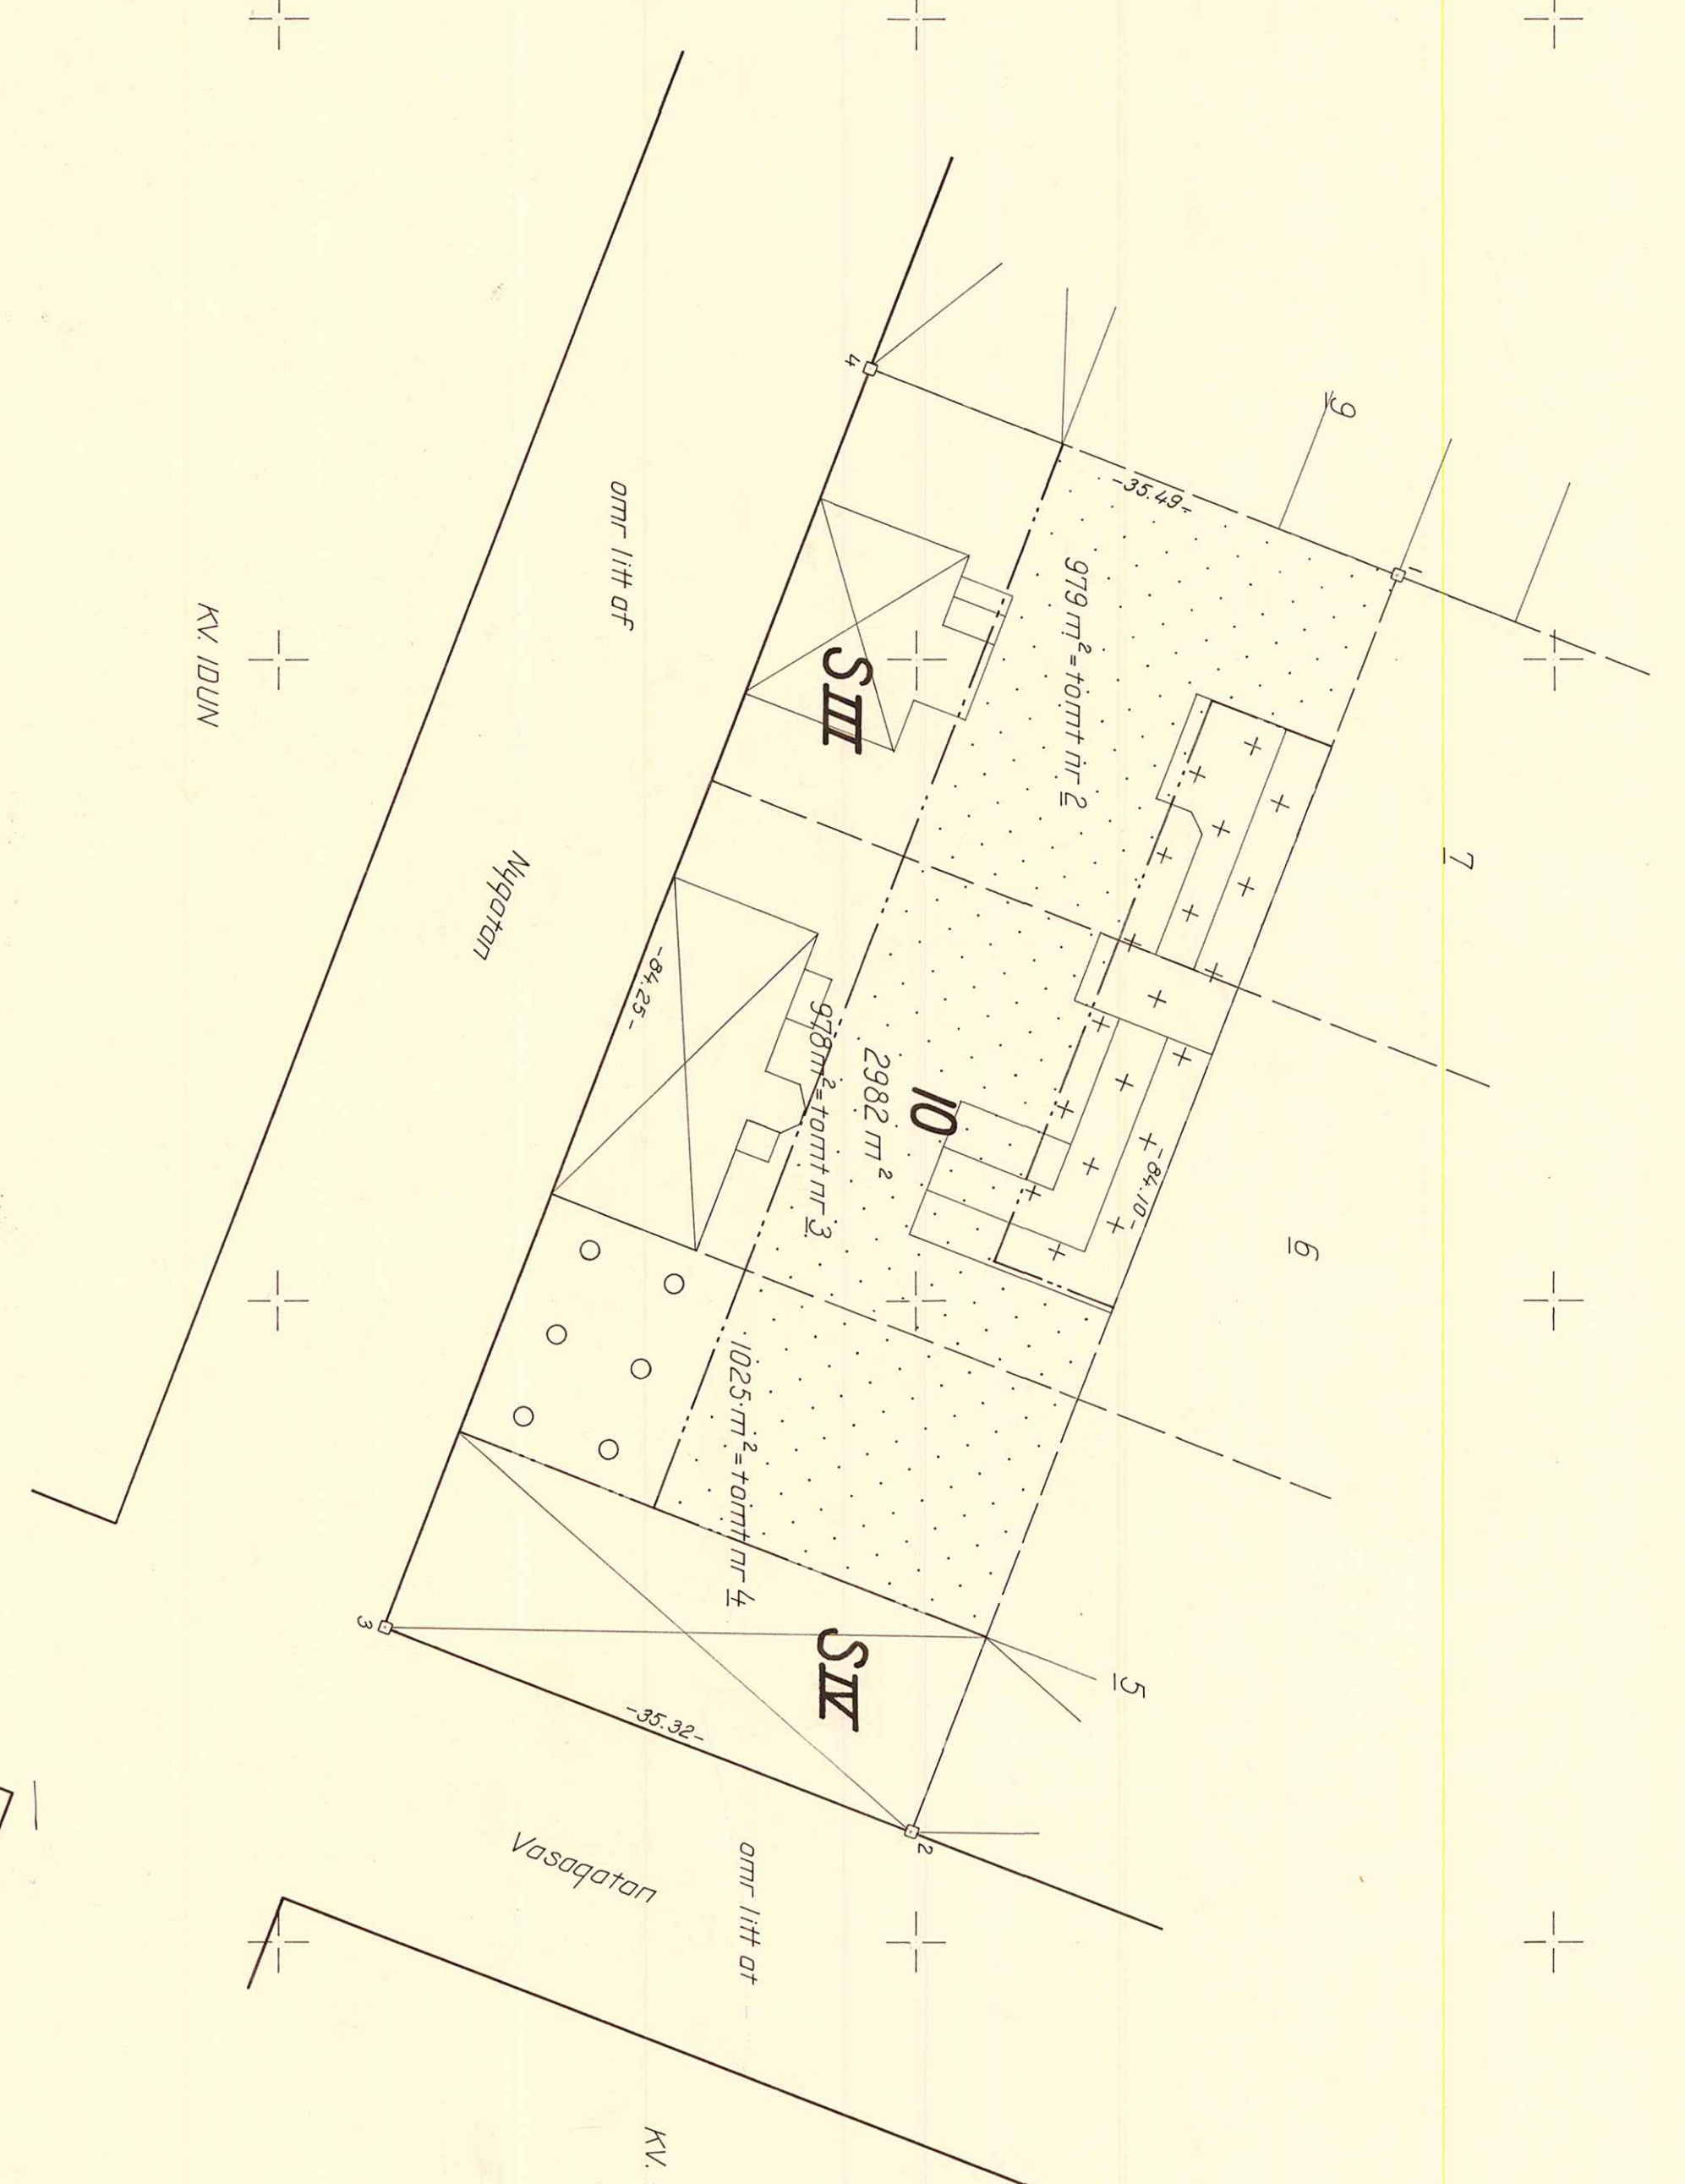

UPPHÄVD 2003-03-10, se dkt 2480K-P03/118

RIND 10 Jm G1e

