


Karta  
 över en del av  
**kvarteret Almen**  
 i Holmsunds municipalsamhälle  
 av Västerbottens län  
 med förslag till tomtindelning  
 upprättad den 22 augusti 1944 av

*Georg Villgren*  
 Distriktslantmätare

Skala 1:400

Beteckningar:

- Kvarteregräns enligt stadsplanen
- - - Gräns mellan gata och park enligt stadsplanen
- Befintlig fastighetsgräns
- · - · - Föreslagen tomtgräns sammanfallande med fastighetsgräns
- · - · - " " " " " "
- · - · - " " " " " "
- ▨ Gräns mellan områden med olika stadsplanebestämmelser
- ▨ Befintlig byggnad, bostadshus
- ▨ " " " uthus
- ▨ Kvartermark som ej får bebyggas
- Staket
- · - · - Befintlig väg
- 302 Polygonpunkt
- 1 Markerat tomthörn och annan gränspunkt
- 12 Icke markerat tomthörn
- 20 Icke markerad annan gränspunkt
- 302a Småpunkt
- äg Dubb i betongjutning
- rb Järnrör i berg
- rg " " betongjutning
- rm " " mark
- rs " " sten

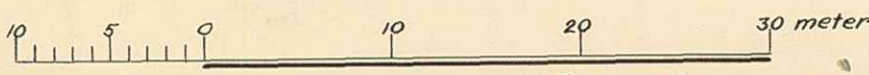

År 1945 den 29 januari  
 denna karta angivna tomtindelning, vilket be-  
 slut på grund av vederbörlig godkännande omedelbart vunnit laga kraft;  
 betyg Umeå i landskansliet oom ovan.  
 Stämpel kr. 1:— På tjänstens vägnar

*A. Andersson*

Koordinatförteckning.

Punkt nr	Märke	Koordinater	
		X meter	Y meter
Polygonpunkter.			
o 302	rb	67 019 76	3 754 46
o 303	rs	66 866 72	3 710 46
Småpunkter.			
o 302a	-	67 006 75	3 818 53
o 302b	-	66 985 28	3 744 55
o 302c	-	66 944 61	3 732 86
Gränspunkter			
1	rg	66 923 39	3 733 15
2	rg	66 949 63	3 739 33
3	rg	66 979 51	3 748 71
4	rg	67 006 83	3 757 29
5	rg	67 006 90	3 787 62
6	rm	67 006 95	3 811 66
7	rm	67 007 04	3 852 29
8	äg	67 005 07	3 853 39
9	rg	66 972 20	3 847 67
10	rg	66 945 48	3 843 00
11	rg	66 918 90	3 838 30
12	-	66 921 14	3 785 73
13	-	66 947 55	3 791 17
14	rs	66 948 21	3 774 81
15	rg	66 978 46	3 782 55
16	rm	66 978 87	3 811 44
17	rg	66 947 09	3 802 84
18	rm	66 948 29	3 772 92
19	dike	66 975 95	3 779 82
20	staket	66 977 62	3 747 13
21	do	67 002 07	3 786 34
22	do	67 031 71	3 793 73
23	do	67 008 74	3 758 15
24	-	66 978 62	3 780 46
25	-	67 006 85	3 766 14
26	-	66 977 57	3 748 10