

Förslag till ändrad tomtindelning inom Av. Kronboden i Umeå stad

Upprättad den 19 december 1951 av
Nils Östling
stadsingenjör



Till denna karta hör särskild beskrivning

Tillhör byggnadsnämndens beslut av den 17/12 1952
Betygar på tjänstens vägnar:
Nils Östling

År 1952 den 19 december fastställdes Å
denna karta angivna tomtindelning, vilket beslut
jämfört 150 § 3 st. byggnadslagen vunnit laga kraft;
betygar Umeå i landskansliet som ovan.
St. kr. 1/1



Av 150 § den 19 december har Registraren
i Umeå å de genom den här behandlade
tomtindelningen uppräknade tomter i särskilt
de registrerbeteckningar i karten utsevar; betygat.
På Registrarens vägnar:
Anders Johansson

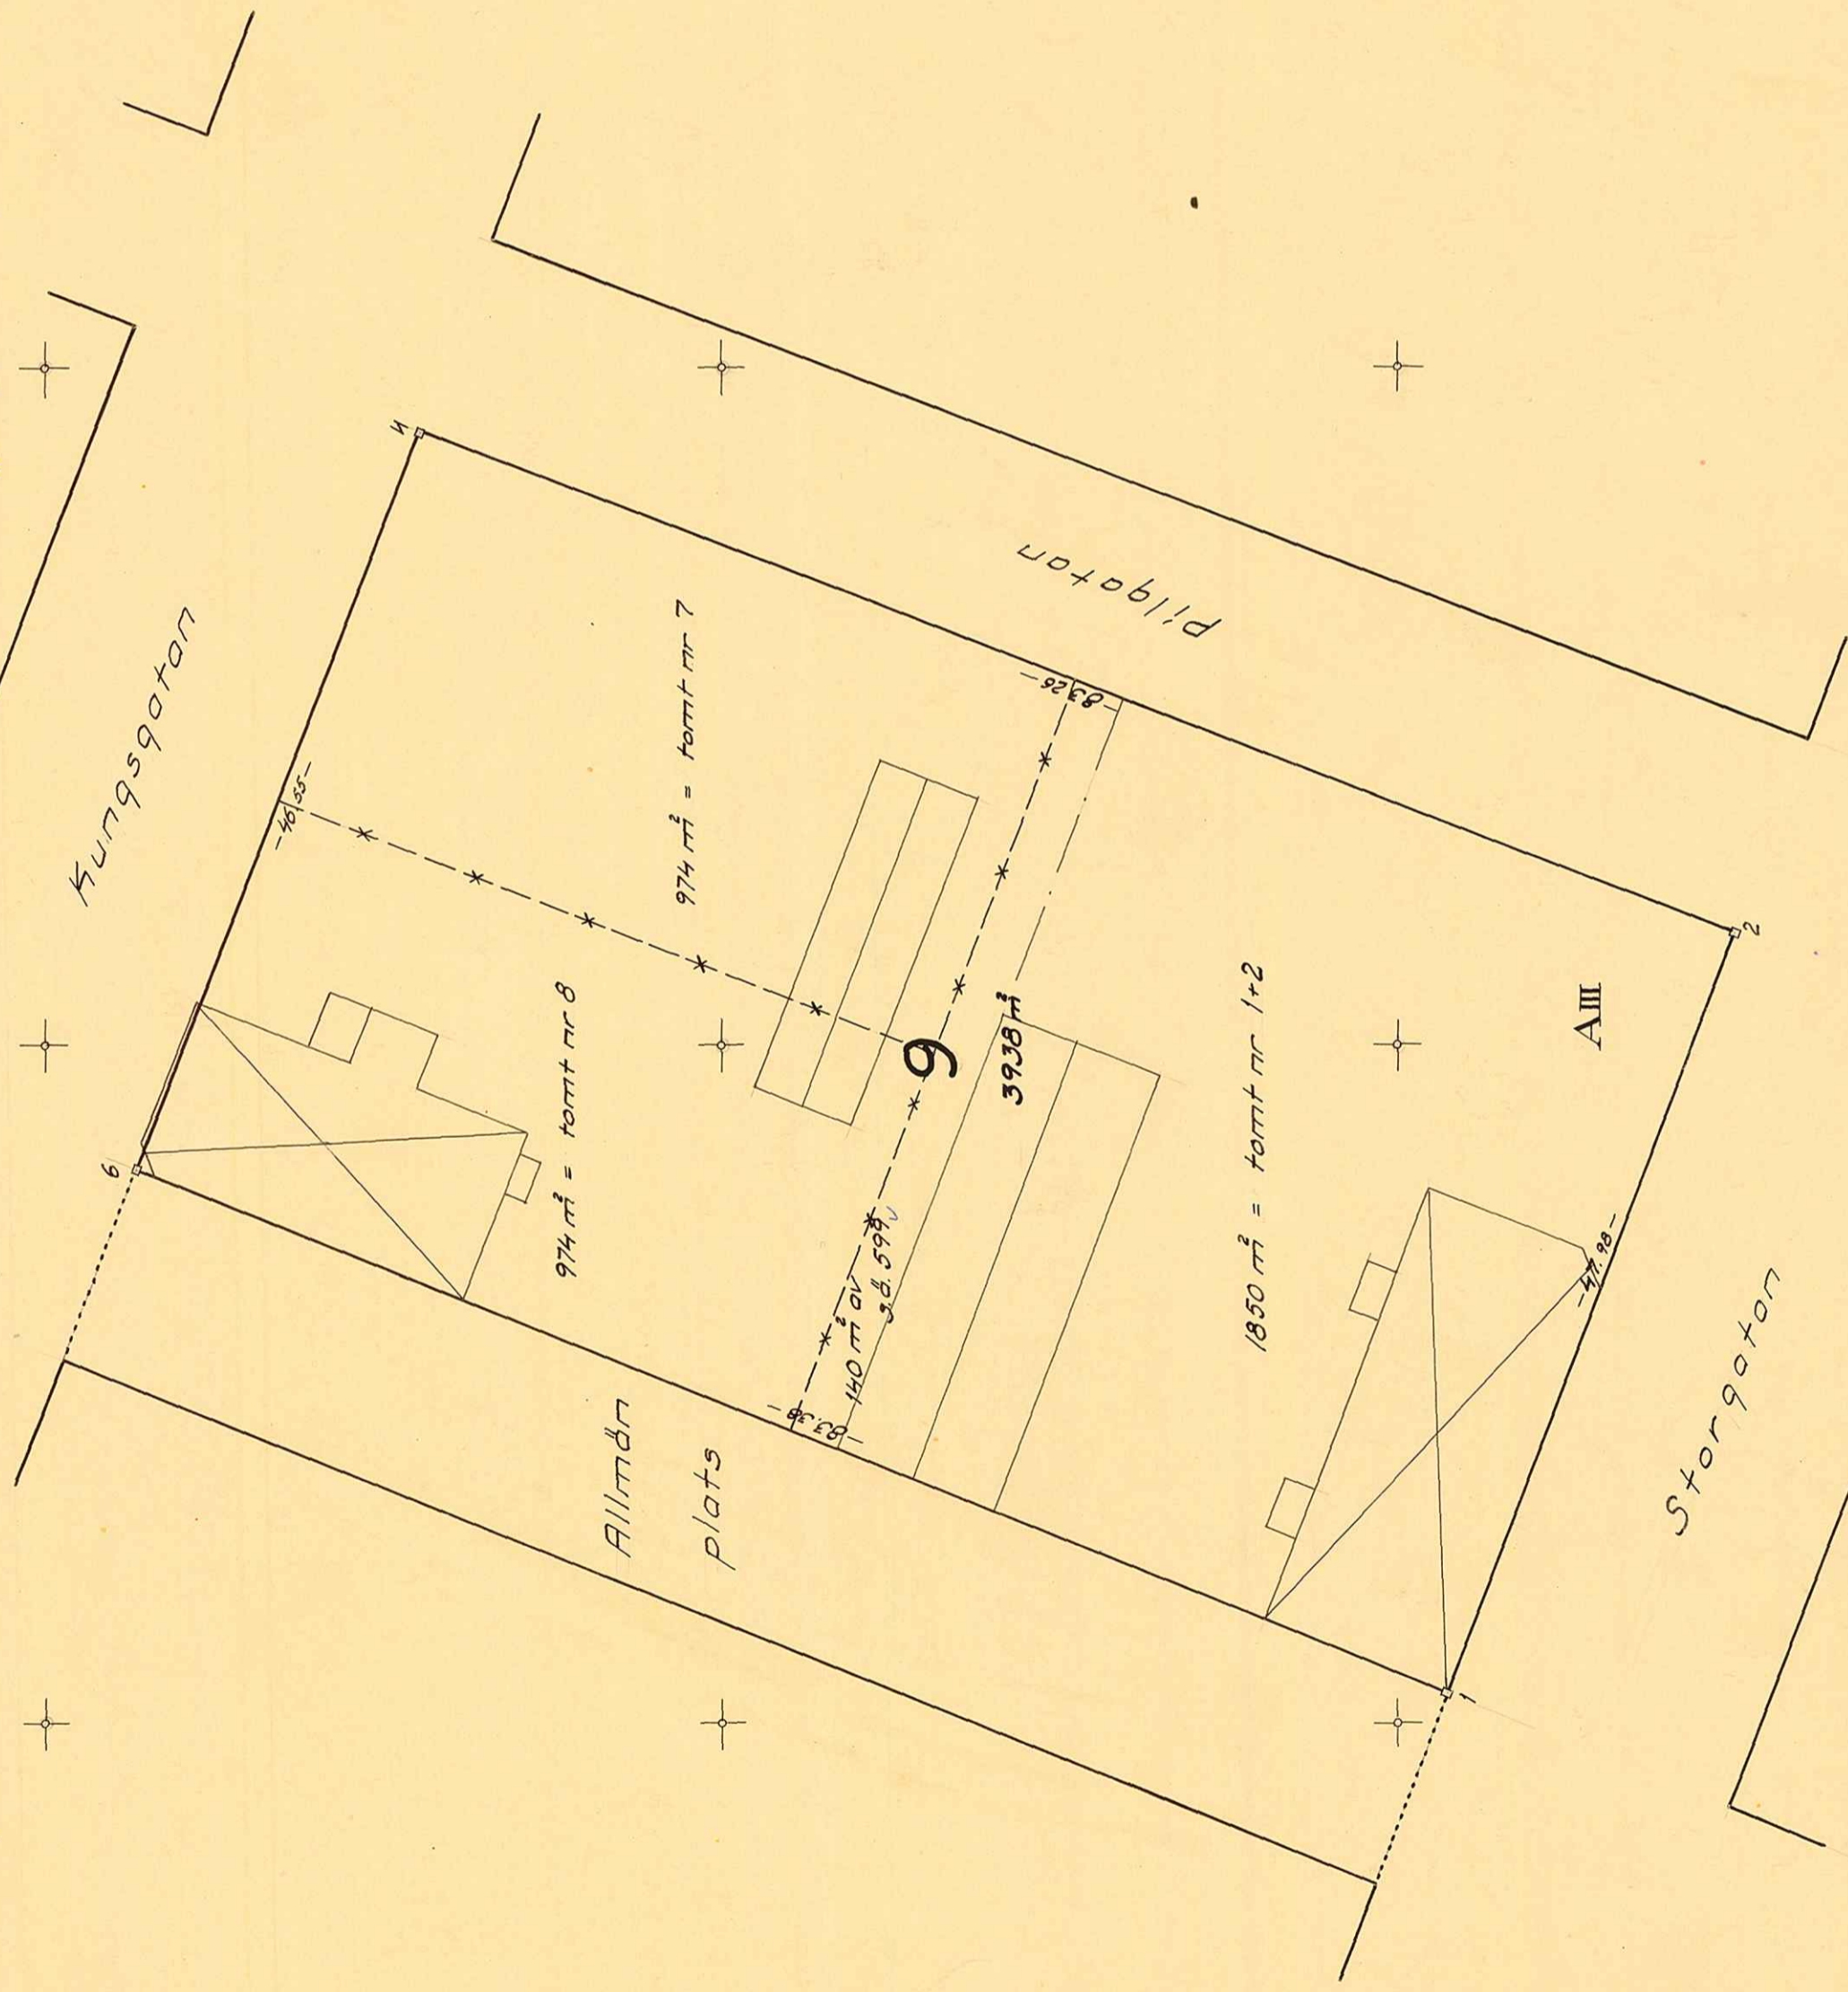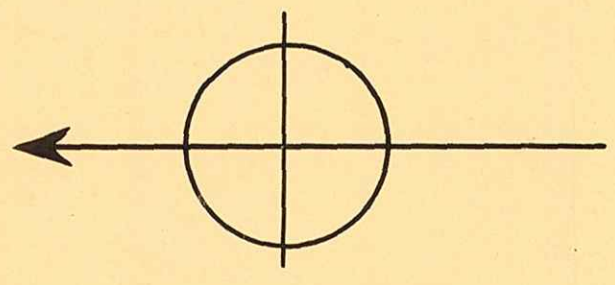

- Beskrivning:
- Kvarteretsgräns
 - Gräns för allmän plats
 - *-*-*- Tomtgräns avsedd att utgå
 - Stadsdömradsgräns
 - 9 Föreslagna tomtbeteckning
 - AMI Befintliga byggnader
 - AMI Beteckning enl. stadsplanebestämmelserna

Koordinatförteckning:

Nr	x	y
1	79.427.42	-1.330.26
2	79.410.23	293.46
4	79.400.00	263.71
6	79.394.76	307.14

Skala 1:400

