

Karta

rörande förslag till ändring av tomtindelning

av kvarteret E K E N

i Holmsunds köping, Västerbottens län,

upprättad år 1955 av:

*August Mörström*  
förrättningsman.

Skala 1:400

Koordinatförteckning.

Punkt	Mark	x	y
9	rg	66908.55	3447.48
12	rs	894.42	3486.10
13	rg	895.09	3465.61
26	rg	943.89	3473.72
27	rg	936.64	3483.09

Beskrivningar.

- Kvartersgräns
- Befintlig fastighetsgräns
- Föreslagen tomtgräns
- Gräns för olika bestäm-  
seområden
- Område, som ej får be-  
byggas
- Gräns för allmän plats




År 1955 den 22 december fastställdes å denna karta angivna tomtindelning, vilket beslut jämlikt 150 § 3 st. byggnadslagen vunnit laga kraft; betygar Umeå i landskansliet som ovan.

St. kr. 1:—

På tjänstens vägnar:

*Sten Wall*

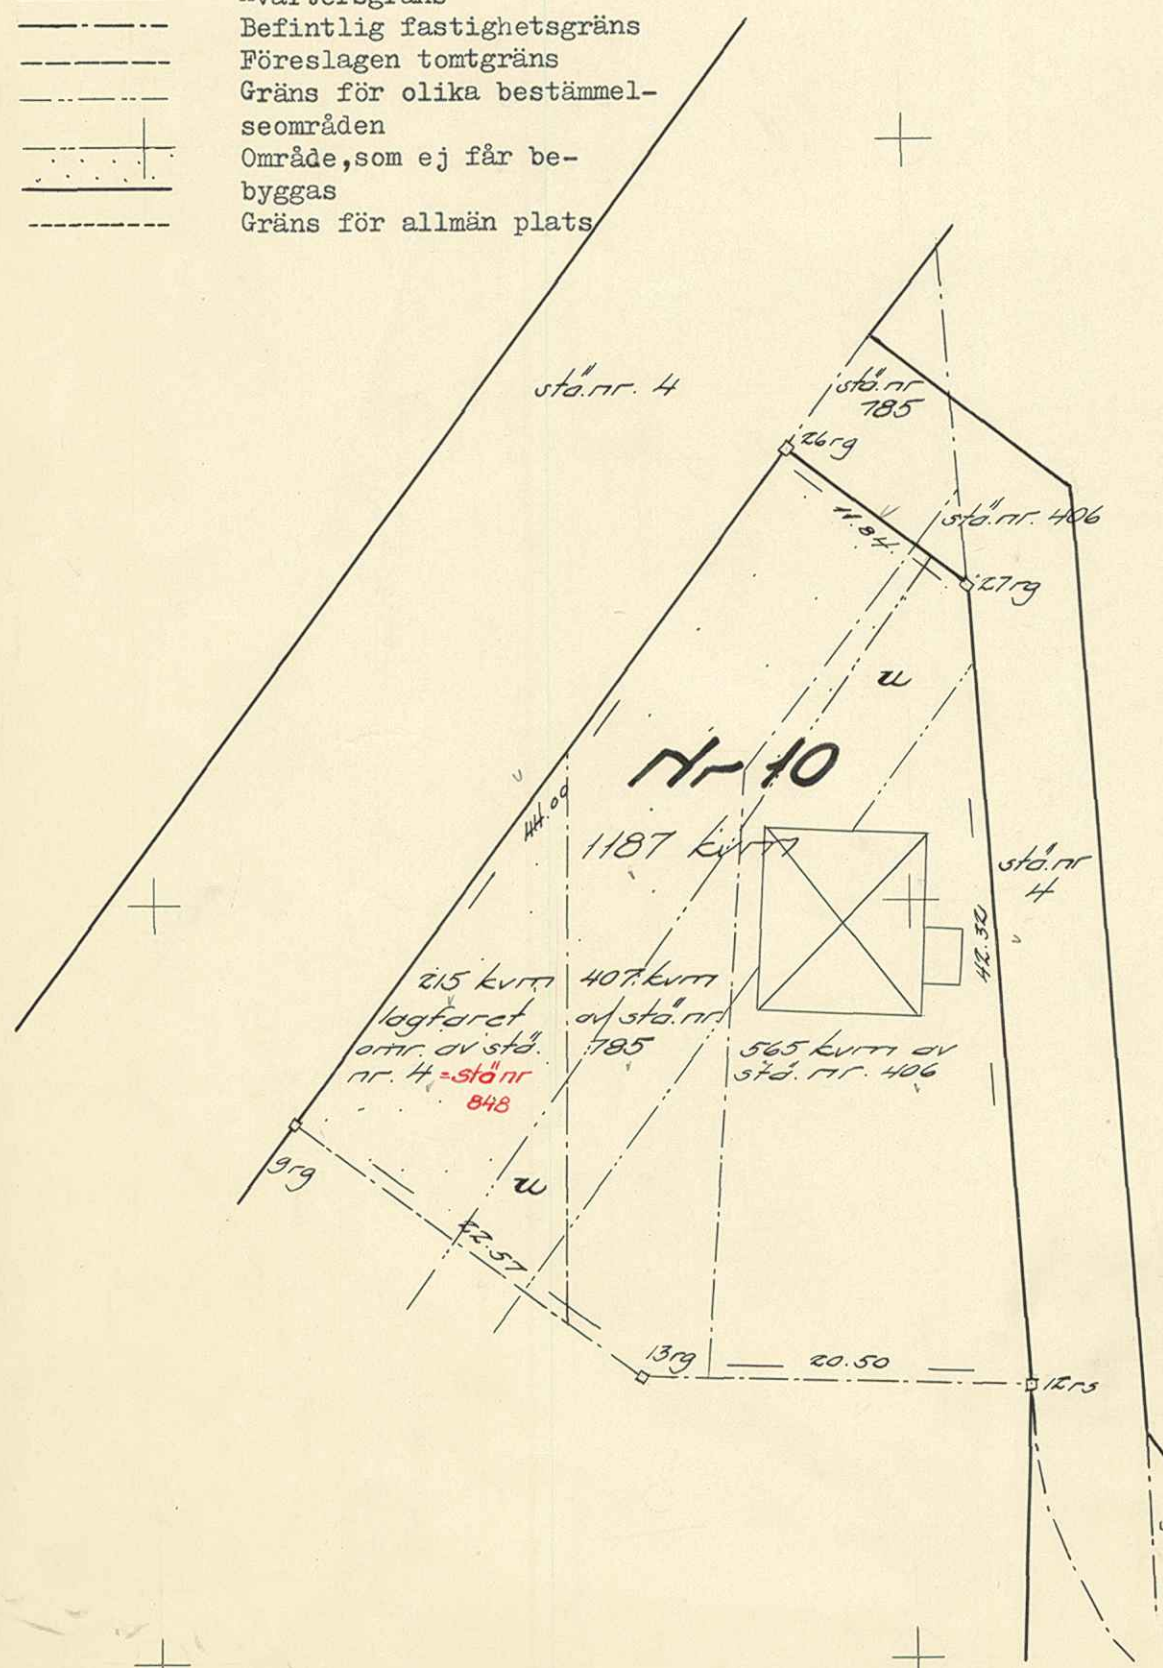

Tillhör byggnadsnämndens beslut av den 12/9 1955 § 321 betygar.

*Wald Sjögren*  
Byggnadsnämndens ordförande.sekr.

1984-12-06 upphävde länsstyrelsen i Västerbottens län på denna karta angivna tomtindelning, vilket beslut jämlikt 150 § 3 st. byggnadslagen vunnit laga kraft; betygar Umeå som ovan.

*Volgjörn Yttusen*

Holmsund nr 573

UPPHÄVD 1984-12-06

(Ho)