

Beteckningar:

- Kvarteregräns
- Förslagen tomtgräns
- Förslagen tomtgräns sammanfallande med stadsägogräns
- - - Stadsägogräns
- 3 Gräns mellan olika bestämelseområden
- Förslagen tomtbeteckning
- Befintlig byggnad
- JIII Es Beteckningar enligt stadsplanebestämmelserna
- U Stadsägobeteckning s.ä. nr 1504A

År 1961 den 11 mars fastställdes å denna karta angivna tomtindelning, vilket beslut jämte 130 § 26 i stadsplanen varit laga kraft; betygar Umeå stadsstyrelse som ovan.

St. kr. 1:—

På tjänstens vägnar:

Margit Johansson

År 1962 den 11 april har magistraten i Umeå å de genom den här tecknade härav omfattade tomtindelningen uppkomna tomterna fastställt de registerbeteckningar, kartan utvisar; betygar På magistratens vägnar:

Anders Eriksson




Förslag till tomtindelning inom kv. Tegelslagaren

i Umeå stad
upprättat den 13 december 1961 av
M. Östberg
Stadsingenjör

Lars Gustavsson
Mätningssingenjör

Till denna karta hör särskild beskrivning.

Skala 1:1000

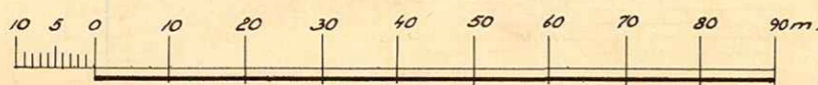

Förlhör byggnadsnämndens beslut av den 14 dec. 1961 § 457, 15 febr. 1962 § 28. Betygar på tjänstens vägnar:

M. Östberg

17/1962
Tegelslagaren
1-5