Kopia.

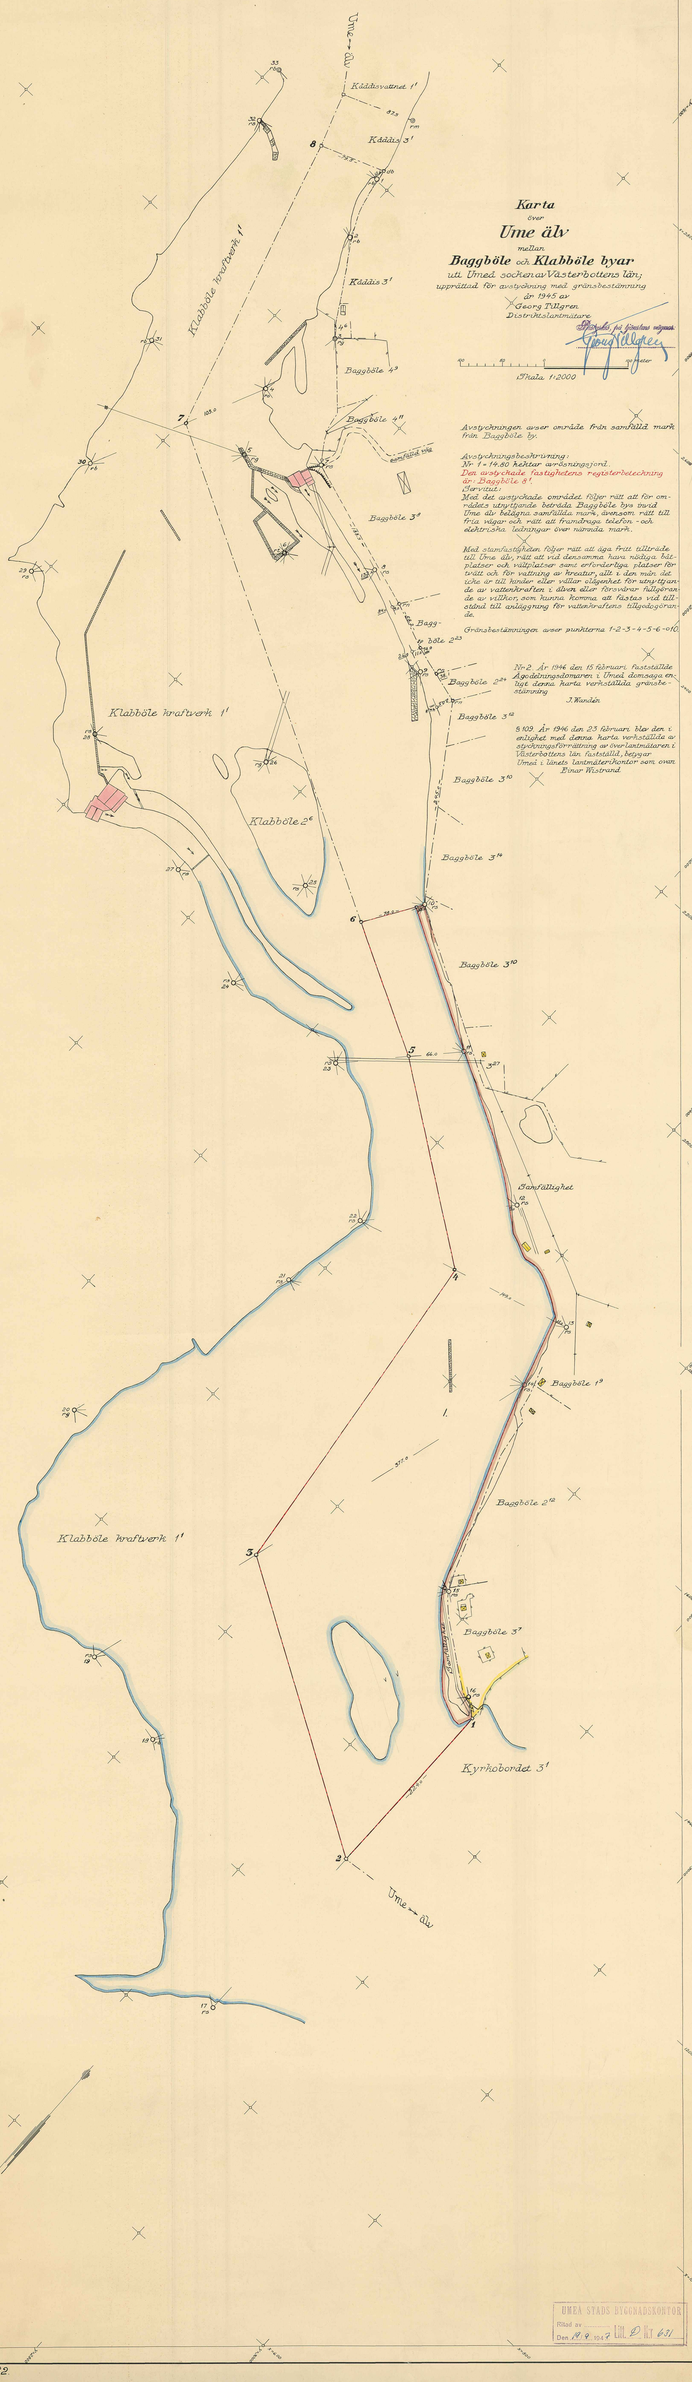

Dnr 852