

Karta


rörande förslag till tomtindelning av

Kv. Aspgården

Tegs municipalsamhälle, Västerbottens län
upprättad år 1957 av

Karl Björksten
distriktslantmätare

Skala 1:400

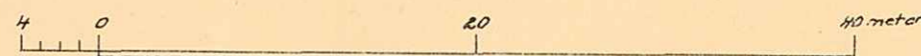

År 1957 den 26/11 fastställdes å denna karta angivna tomtindelning, vilket beslut jämfört 150 § 3 st. byggnadslagen vunnit laga kraft; betygar Umeå i landskapsliet som ovan.
På tjänstens vägnar:
St. kr. I:—
Karl Björksten
Distriktslantmätare



Koordinatförteckning

Pkt	Mark	x	y
Polygonpunkter			
258		79180.478	96583.045
258 a		79121.747	96604.535
258 b		79116.348	96666.516
258 c		79213.121	96702.852
Gränspunkter			
1	rg	79125.48	96664.82
2	"	79120.74	96658.20
3	"	79121.23	96653.27
4	rg	79121.75	96604.94
5	"	79125.79	96601.24
6	"	79122.18	96604.38
7	rg	79192.40	96606.99
8	"	79222.59	96609.60
9	"	79246.28	96611.64
10	"	79263.19	96613.62
11	"	79232.11	96615.60
12	"	79315.02	96617.58
13	rg	79329.08	96618.79
14	"	79335.53	96625.78
15	"	79339.81	96674.10
16	"	79341.20	96689.80
17	"	79338.24	96703.29
18	"	79319.67	96699.34
19	"	79312.14	96728.84
20	"	79287.73	96720.48
21	"	79261.20	96711.38
22	"	79232.73	96701.61
23	rg	79204.10	96691.79
24	"	79175.59	96682.01
25	"	79147.14	96672.25
26	"	79133.23	96663.56
27	rg	79154.41	96639.52
28	"	79183.66	96646.07
29	"	79212.94	96652.64
30	"	79218.76	96653.91
31	rg	79242.17	96659.19
32	"	79261.27	96665.39
33	"	79264.68	96665.74
34	rg	79271.80	96666.44
35	"	79287.54	96662.81
36	rg	79301.52	96665.92
37	"	79310.40	96670.89
38	rg	79294.98	96693.95
39	"	79254.36	96622.05
40	"	79296.00	96615.93
41	"	79349.93	96675.22
42	rg	79344.20	96608.84
43	"	79121.25	96632.08

1975-01-24
länsstyrelsen i Västerbottens län på denna betr. 5-7
karta angivna tomtindelning, vilket beslut
jämfört 150 § 3 st. byggnadslagen vunnit laga
kraft; betygar Umeå som ovan.

Tede Jernstam

Tillhör byggnadsnämndens beslut av den 1974-12-09 s. 1548

Betygar på tjänstens vägnar:

Karl Björksten
Byggnadsnämndens ordf.

Tillhör byggnadsnämndens beslut av den 1957-12-16 s. 126 betygar:

Karl Björksten
Byggnadsnämndens ordf.

Beteckningar

- Kvartersgräns
- Gräns för allmän plats
- Befintlig fastighetsgräns
- Förslagen tomtgräns
- Område, som ej får bebyggas

ASPGÅRDAN 1-16 (T)