

Koordinatförteckning

Nr	x	y
1	78 445, 71	-25, 74
2	380, 35	53, 50
3	366, 15	110, 10
4	403, 05	123, 80
5	406, 35	113, 50
6	410, 00	104, 80
7	413, 50	97, 80
8	416, 20	90, 45
9	422, 35	85, 25
10	428, 55	80, 05
11	435, 00	75, 90
12	443, 05	71, 30
13	454, 60	65, 25
14	456, 75	59, 50

Förslag till tomtindelning inom KV. Karlsborg


Umeå stad
Upprättat den 27 februari 1959 av

Wils Östberg
Stadsingenjör

Boris Paulsson
Nättingsingenjör

Till denna karta hör särskild beskrivning.

Skala 1:400

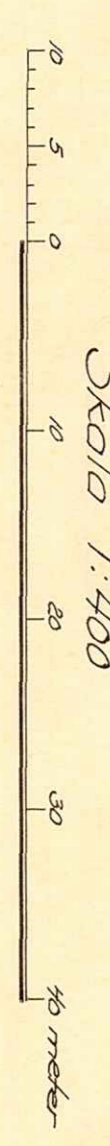

At 1959 den 13 maj fastställdes A denna karta angivna tomtindelning, vilket i slut jämlikt 150 § 3 st. byggnadslagen vunnit laga kraft; betygar Umeå i handskensliet som ovan.
St. nr. 1--

På tjänstens vägnar:
[Signature]
St. Öqvist

På Magistrens vägnar:
[Signature]
Ar 1857 den 29 maj har Magistren i Umeå å de genom den här lednade tomtindelningen uppräntade och utredda bestämda de registrerbeteckningar, kartan utlämnat; betygar.

Major Byggnadsnämndens beslut KV den 1959 § 85
Betygar på tjänstens vägnar:
[Signature]