

LÄNSSTYRELSEN

Västerbottens län
Planenheten
Byrådirektör G Forsberg
tel 090 - 10 73 75

LAGAKRAFTBEVIS


1989-01-24

2002-10-89

Umeå kommun
Byggnadsnämnden
901 84 UMEÅ

Byggnadsnämnden har den 12 december 1988 antagit förslag till upphävande av fastighetsplan för lotten 7 inom kvarteret Poppeln, Backen i Umeå kommun, Västerbottens län, enligt beskrivning upprättad den 2 november 1988.

Beslutet har vunnit laga kraft den 11 januari 1989.

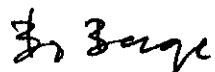

Bo Berge
bitr länsarkitekt



Göthe Forsberg

Kopia till


FBM, Umeå tätort
PE

Plats och tid	Byggnadsnämndens sessionssal, Stadshuset, kl 13.30-16.10	
Beslutande	Marie-Louise Rönmark, ordförande Nils Häggström, vice ordförande Olov Sjöberg, till kl 16.00 t o m § 622 Bertil Kriström Vivianne Larsson Ingemar Jangvad Lennart Holmlund Jerker Marklund, till kl 16.00 t o m § 622 Bengt Andersson Hans Olof Grehn, till kl 15.30 t o m § 601 Ulla Lövgren Yngve Granberg, röstberättigad från § 602 Egil Sandgren, röstberättigad Kurt Bergström, röstberättigad	
Övriga deltagande	Hans Åkerlind, stadsarkitekt Ulf Sondell, stadsingenjör Lars Eklöf, vice stadsarkitekt Lennart Boström, 1:e byggnadsinspektör Anders Berg, arkitekt Martin Gustafsson, bitr stadsingenjör, till kl 15.00 Lars Simonsson, kanslisekreterare Göran Stiberg, arkitekt, till kl 15.30	
Utses att justera	Ulla Lövgren	
Justeringens plats och tid	Byggnadsnämndens kansli 1988-12-20	
Underskrifter	Sekreterare	Paragrafer 574-633
	Ordförande	
	Justerande	

BEVIS

Justeringen har tillkännagivits genom anslag

Organ	Byggnadsnämnden		
Sammanträdesdatum	1988-12-12		
Datum för anslags uppsättande	1988-12-21	Datum för anslags nedtagande	1989-01-11
Förvaringsplats för protokollet	Byggnadsnämndens kansli		
Underskrift	Lars Simonsson		

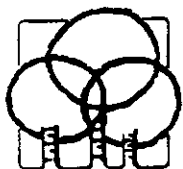

UMEÅ KOMMUN
Stadsingenjörskontoret

-9-
7
1988-11-17

Bilaga nr / till Byggnads-
nämndens protokoll § 580

UMEÅ KOMMUNS BYGGNADSNÄMND	
88 -11- 17	
Dnr	
1604/88	

Byggnadsnämnden

Upphävande av fastighetsplan för lotten 7 inom kvarteret
Poppeln, Backen i Umeå kommun

Av bifogad beskrivning i ärendet framgår att fastighetsbildning är begärd, innebärande att bl a skapa två fastigheter inom lotten 7.

Gällande fastighetsplan hindrar fastighetsbildningen och behöver därför upphävas.

Förslaget till upphävandet har behandlats enligt enkelt planförfarande. Berörd sakägare har skriftligen godkänt förslaget.

Byggnadsnämnden föreslås anta förslaget att upphäva fastighetsplanen för lotten 7 i kv Poppeln.


I tjänsten

Stig Wäppling
Stig Wäppling

Då föreslagen fastighetsbildning synes möjliggöra bevarande av bebyggelse som torde ha kulturhistoriskt värde och delningen inte inverkar menligt på fastighetens funktion har stadsarkitektkontoret ingen erinran.

Lars Eklöf
Lars Eklöf
Vice stadsarkitekt

Lars Dahlberg
Lars Dahlberg
Arkitekt

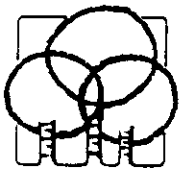

UMEÅ KOMMUN
Stadsingenjörskontoret

- // -

1988-11-17

Byggnadsnämnden

Upphävande av fastighetsplan för lotten 7 inom kvarteret
Poppeln, Backen i Umeå kommun

Av bifogad beskrivning i ärendet framgår att fastighetsbildning är begärd, innebärande att bl a skapa två fastigheter inom lotten 7.


Gällande fastighetsplan hindrar fastighetsbildningen och behöver därför upphävas.

Förslaget till upphävandet har behandlats enligt enkelt planförfarande. Berörd sakägare har skriftligen godkänt förslaget.

Byggnadsnämnden föreslås anta förslaget att upphäva fastighetsplanen för lotten 7 i kv Poppeln.

I tjänsten

Stig Wäppling
Stig Wäppling

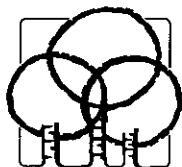


UMEÅ KOMMUN
Stadsingenjörskontoret

GODKÄNNANDE

1988-11-02

Förslaget att upphäva fastighetsplanen för lotten 7 inom kvarteret POPPELN samt att byggnadsnämnden antar det godkännes.

Tage Burstedt
ägare till stg 172+173
samt områden av litt i och n

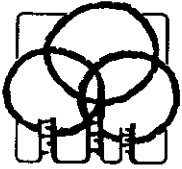

UMEÅ KOMMUN
Stadsingenjörskontoret

BESKRIVNING

1988-11-02

Upphävande av fastighetsplan för lotten 7 inom kvarteret
POPPELN, Backen i Umeå kommun

För området gäller detaljplan fastställd 1974-09-07 och
fastighetsplan fastställd 1976-01-23.

Sökanden har begärt fastighetsbildning innebärande att skapa
två fastigheter med gränsdragning runt de två befintliga
bostadsbyggnaderna på lotten 7. Av återstående ytor på
lotten 7 skall en marksamfällighet tillskapas.

Emedan fastighetsplanen utgör ett hinder för sökt fastig-
hetsbildningsåtgärd begär sökanden att fastighetsplanen
upphävs för lotten 7 inom kv POPPELN i Backen.

Samråd har skett med berörd sakägare som godkänt förslaget.

FASTIGHETSFÖRTECKNING

Fastighet
stg 172+173 samt
områden av
litt i och n

Ägare
Tage Burstedt
Grubbevägen 28
902 50 Umeå

I tjänsten

Martin Gustafsson
Förrättningslantmätare

Antagen : 1988-12-12

Laga kraft: 1989-01-11


Vidimeras : *Mona Jansson*

Utdrag ur primärkartan över kv POPPELN, Backen i Umeå kommun.

Skala 1:1000

Tillhör förslaget till upphävande av tomtindelning för kvarteret POPPELN avseende lotten 7.

Stig Wäppling
Stig Wäppling
1:e mätningssingenjör

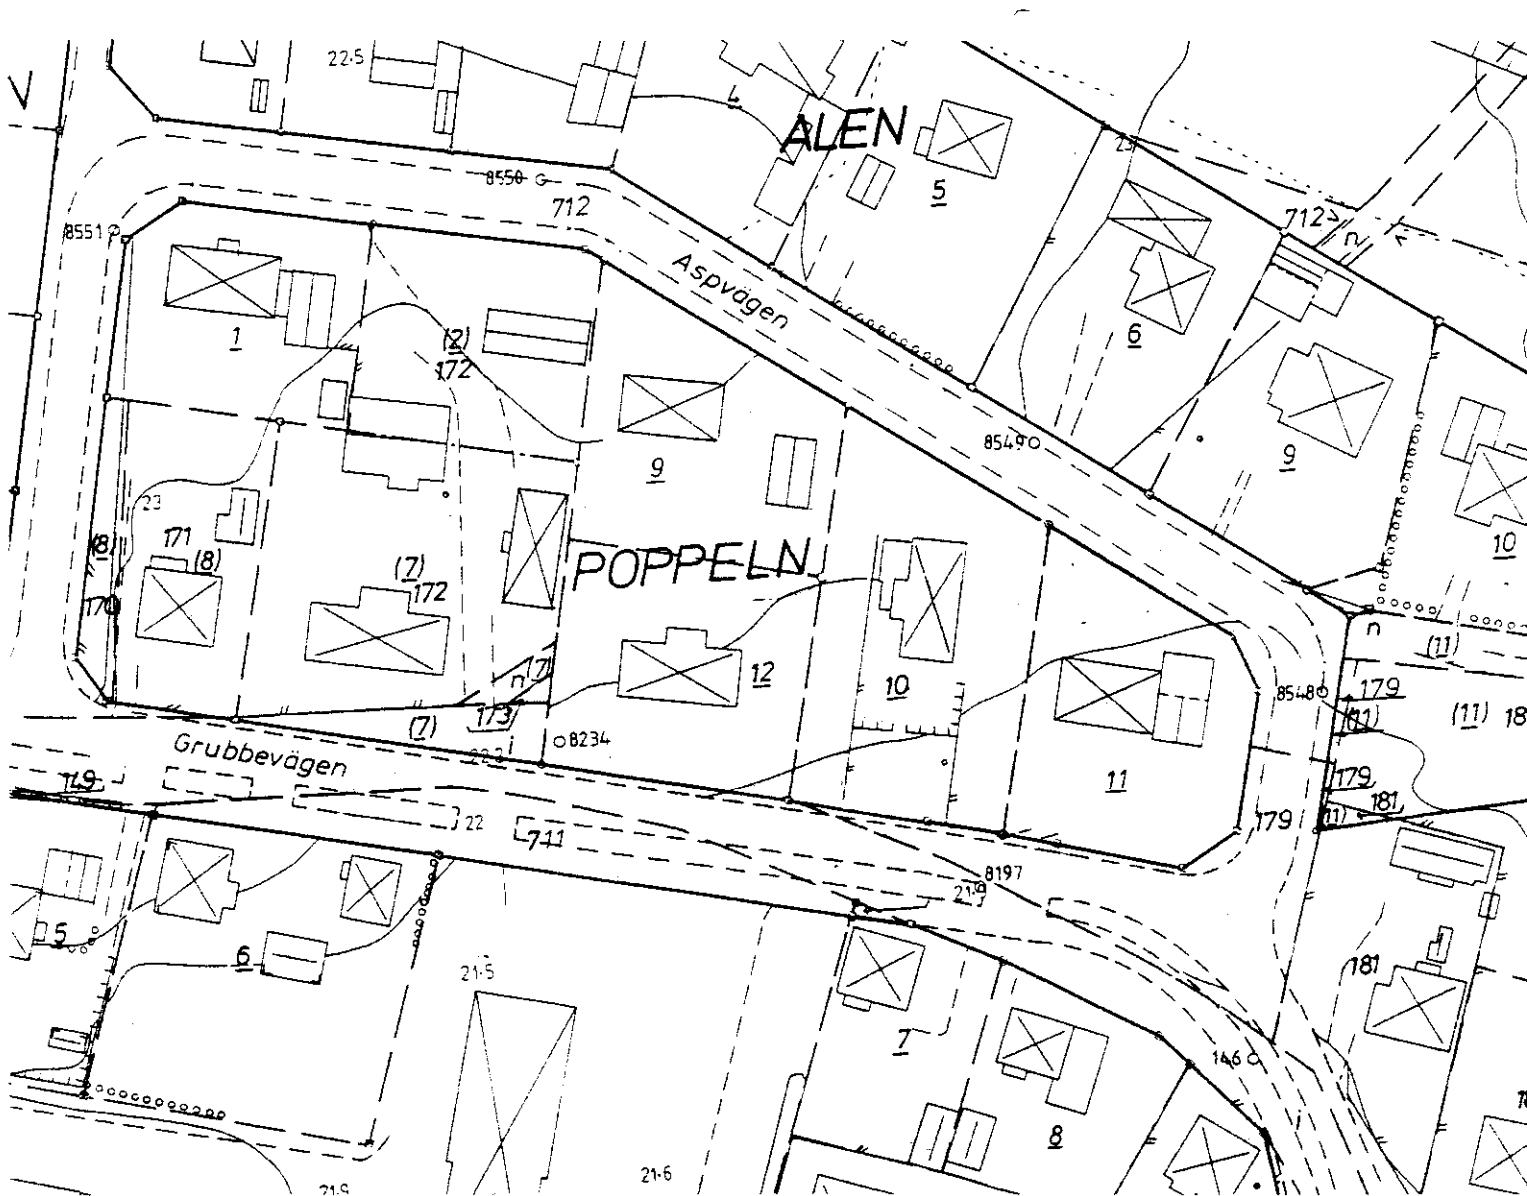

Plats för inkomststämpel
FBM
Specialenheten
Umeå Kommun

ANSÖKAN
om lantmäteriförrättning

Aktbilaga A
1 (2)

Datum

Ink 88-09-14

Sänds till

Fastighetsbildningsmyndigheten
Specialenheten i Umeå kommun
Stadsingenjörskontoret
901 84 UMEÅ

JNR
5/1/00
JNR
1:15788

- Ansökan om avstyckning av överlåtet område skall göras inom 6 månader från det att köpehandling e d undertecknades. Även förvärvaren får ansöka om avstyckning.
- Om sökanden är dödsbo bör bestyrkt kopia av bouppteckningen bifogas.
- Om ansökan görs genom ombud skall fullmakt bifogas.
- Företrädare för bolag, förening e d skall bifoga registreringsbevis eller protokollsutdrag.

TEXTA GÄRNA!

Person- uppgifter	Namn (sökande)	Personnummer
	Postutdelningsadress	Telefon, bostaden (även riktnr)
	Postnummer och ortnamn	Telefon, arbetet (även riktnr)
	Sökandens fastigheter eller delar av fastigheter som berörs	Registerområde (socken) och kommun
	Namn (sökande)	Personnummer
	Postutdelningsadress	Telefon, bostaden (även riktnr)
	Postnummer och ortnamn	Telefon, arbetet (även riktnr)
	Sökandens fastigheter eller delar av fastigheter som berörs	Registerområde (socken) och kommun
Önskad åtgärd	<input checked="" type="checkbox"/> Avstyckning	
	<input checked="" type="checkbox"/> Fastighetsreglering	
	<input type="checkbox"/> Fastighetsbestämning	
	<input type="checkbox"/> Sammanläggning	
	<input type="checkbox"/> Klyvning	
	<input checked="" type="checkbox"/> Anläggningsförrättning	
	<input type="checkbox"/> Ledningsrättsförrättning	
	Närmare beskrivning av åtgärden - Vilka ytterligare fastigheter berörs? (Ange även socken och kommun)	
	<p><i>Ägare av fastighetsplan</i> <i>lotten 7 inom kv. POPPELN (B)</i></p> <p><i>AVstyckning från sty 172¹⁸³ Backen för bildande av Poppehn 2 och 7 enl. fastighetsplan. För bildandet av Poppehn 7 erfordras även fastighetsreglering berörande Pitt n och i. (Nyttoprincipen)</i></p>	
Området skall an- vändas till	<input checked="" type="checkbox"/> helårsbostad	
	<input type="checkbox"/> fritidsbostad	
	<input type="checkbox"/> jord- eller skogsbruk	
	<input type="checkbox"/> något annat, ange vad	
Underskrift	Ansökan omfattar även i tillämpliga delar sid 2.	
	Samtliga sökande skall skriva under denna ansökan.	
	Om någon fastighet har flera delägare skall samtliga skriva under ansökan.	
	Handläggningen underlättas om också alla andra som beörs av förrättningen skriver under.	
	Sökande	Sökande
	<i>Tage Burstedt</i>	Sökande
	Sökande	Sökande
	Sökande	Sökande

Lantmäteriet, Bl.0211 87-12, 50000, Allmänna Förlaget, 38 90682-0

1) Om fler än två sökande fortsätt på baksidan vid »Andra som berörs».