

Karta

rörande förslag till tomtindelning för del av

Kv. Ratten

inom Tegs municipalsamhälle,
i Umeå socken, Västerbottens län;
upprättad år 1959 av:

Åke Björksten / Bert Persson
distriktslantmätare

Skala 1:400.



Tillhör byggnadsnämndens beslut den 8/10 1957 & 18/3 betygat:

Åke Fjellberg
byggnadsnämndens ordf.

Koordinatförteckning.

Pkt.	Mark.	x	y
15	rg	79419.69	96264.65
16	rg	428.80	352.70
17	rg	397.96	355.89
18	rg	391.02	351.60
19	rg	375.97	273.03
20		427.02	335.51
21		425.72	322.91
22		424.41	310.31
23		423.11	297.70
24		421.81	285.10
25		379.12	289.50
26		381.51	301.99
27		383.91	314.48
28		386.30	326.98
29		79388.70	96339.47


Beteckningar.

- Kvartersgräns.
- Fastighetsgräns.
- Tomtgräns.
- Mark som ej får bebyggas.

År 1960 den 15 mars fastställdes å denna karta angivna tomtindelning, vilket beslut jämlikt 150 § 3 st. byggnadslagen vunnit laga kraft; betygat Umeå länskansliet som ovan.

St. kr. 1:— På tjänstens vägnar:

Henning Sandberg
Henning Sandberg

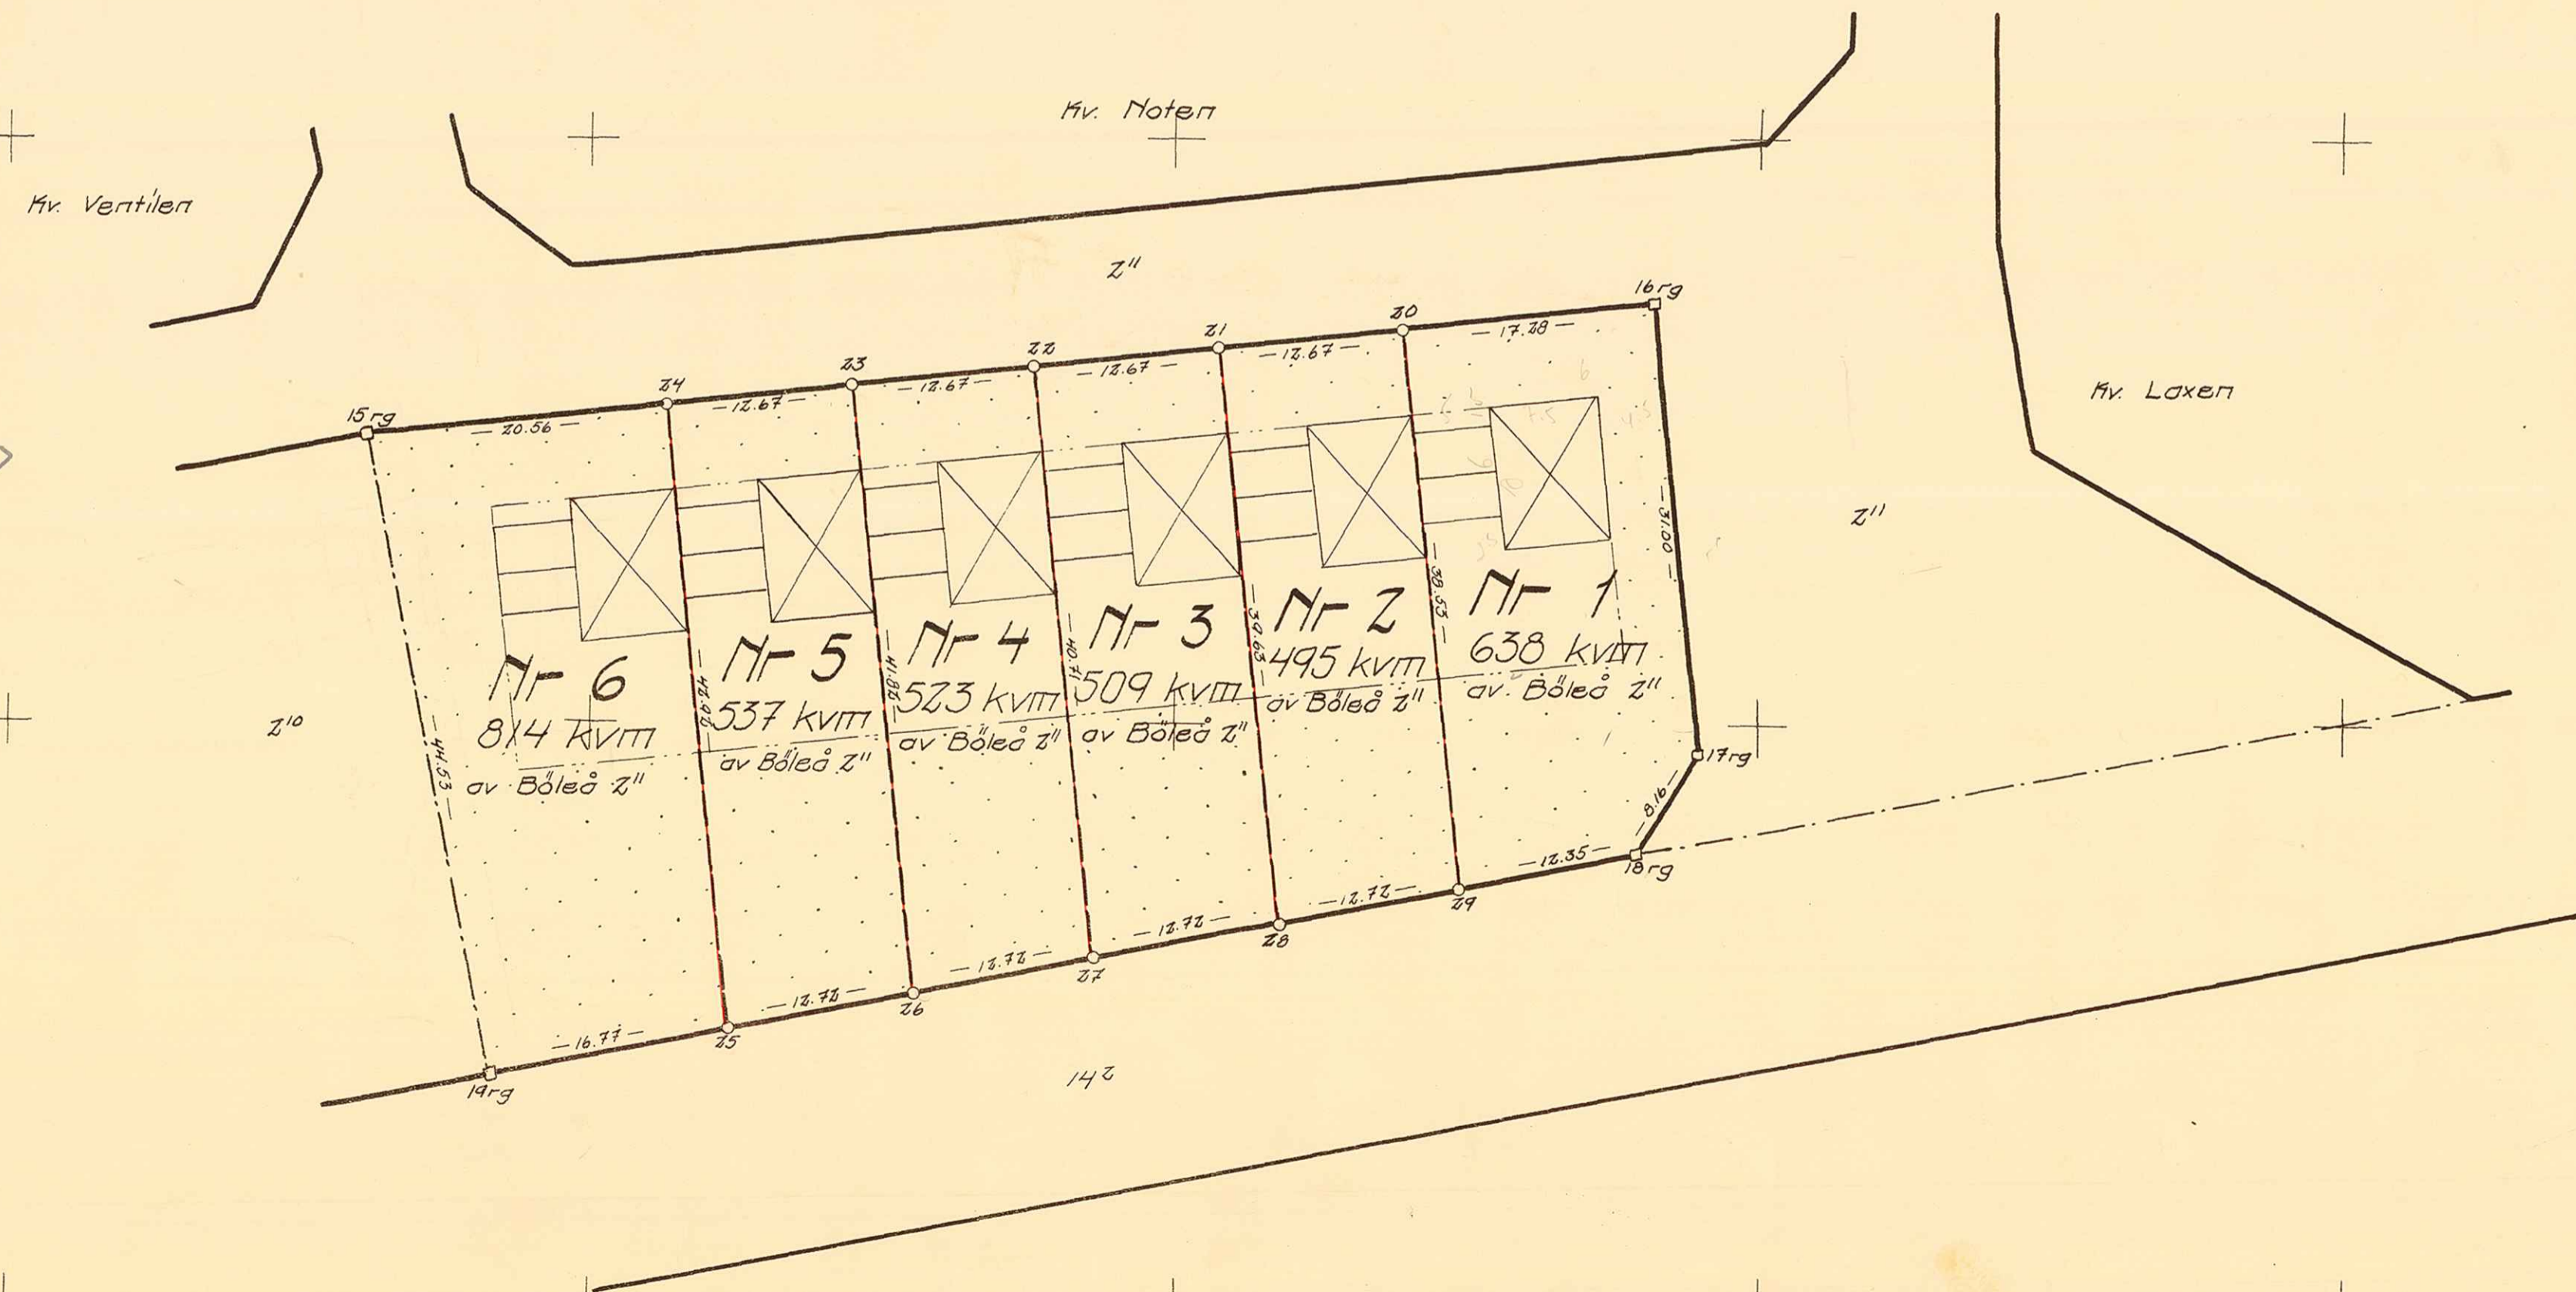

Dnr: T 16/58.

LÄNSSTYRELSEN

I

VÄSTERBOTTENS LÄN

III G3 159 59

Nr

R E S O L U T I O N

Byggnadsnämnden i Tegn municipalsamhälle har den 8 oktober 1959 antagit ett av distriktslantmätaren Lars Björkgren år 1959 upprättat förslag till tomtindelning för del av kvarteret Ratten i samhället, enligt vilket förslag kvartersdelen indelats i sex tomter betecknade med nr 1 - 6.

Förslaget har underställts länsstyrelsens prövning.

Överlantmätaren och länsarkitekten i länet ha yttrat sig i ärendet.

Länsstyrelsen fastställer tomtindelningen.


De nybildade tomterna skola betecknas med nr 1 - 6 enligt vad som framgår av den till ärendet hörande kartan.

Umeå i landskansliet den 15 mars 1960

På länsstyrelsens vägnar:

[Handwritten signature]
M. Collander

[Handwritten signature]
Henning Sandberg

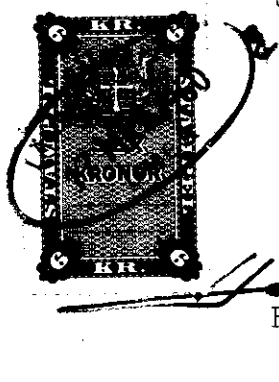

2338

Stämpel 6:-
do å karta 1:- *slu 17/3-60*

Byggnadsnämnden i Tegn municipalsamhälle

2480K-200/1960

II 63 159 59

14 DEC 1959

F 496

BESKRIVNING

för del/
till tomtindelning av kvarteret R A T T E N inom Tegs municipalsamhälle,
Västerbottens län.

Förutsättningar, motiv m. m.

Till grund för tomtindelningen ligger en den 15 maj 1959 fastställd stadsplan.

Kvarteret har tidigare ej varit föremål för tomtindelning.

Kvarteret är avsett för bostadsändamål.

Nedanstående fastigheter och sakägare beröras av tomtindelningsförslaget (hämtade ur lagfartsbäckerna).

Fastighet	Ägare	Adress
Böleå 2 ¹¹	Umeå landskommun	Teg

Genom den föreslagna tomtindelningen indelas kvarteret i tomter, vilka beskrivas sålunda:

Tomt nr	Tomten angränsar			I tomten ingår		Tomtens areal m ²
	tomt, gata, plats e. d.	mellan gränspunkterna	med längd m	fastighet, fastighetsdel eller tomtområde	areal m ²	
1	2	3	4	5	6	7
1	Norr: gata	20-16	17.28	Av Böleå 2 ¹¹	638	
	Öster: gata	16-17	31.00			
	Sydöst: gata	17-18	8.16			
	Söder: gata	18-29	12.35			
	Väster: tomt nr 2	29-20	38.53			
2	Norr: gata	21-20	12.67	Av Böleå 2 ¹¹	495	
	Öster: tomt nr 1	20-29	38.53			
	Söder: gata	29-28	12.72			
	Väster: tomt nr 3	28-21	39.63			
3	Norr: gata	22-21	12.67	Av Böleå 2 ¹¹	509	
	Öster: tomt nr 2	21-28	39.63			
	Söder: gata	28-27	12.72			
	Väster: tomt nr 4	27-22	40.71			
4	Norr: gata	23-22	12.67	Av Böleå 2 ¹¹	523	
	Öster: tomt nr 3	22-27	40.71			
	Söder: gata	27-26	12.72			
	Väster: tomt nr 5	26-23	41.82			
5	Norr: gata	24-23	12.67	Av Böleå 2 ¹¹	537	
	Öster: tomt nr 4	23-26	41.82			
	Söder: gata	26-25	12.72			
	Väster: tomt nr 6	25-24	42.92			

Tomt nr	Tomten angränsar			I tomten ingår		Tomtens areal m ²
	tomt, gata, plats e. d.	mellan gräns-punkterna	med längd m	fastighet, fastighetsdel eller tomtområde	areal m ²	
1	2	3	4	5	6	7
6	Norr: gata	15-24	20.56	Av. Böleå 2 ¹¹	814	
	Öster: tomt nr 5	24-25	42.92			
	Söder: gata	25-19	16.77			
	Väster: ej tomtindelad mark	19-15	44.53			
	av kvarteret					814
<p>Umeå den 1/9 1959</p> <p><i>Carl Björk</i> / <i>Pert Jonsson</i> distriktslantmätare</p> <p>Undertecknad kommun, som har tagit del av förslag till tomtindelning för del av Kv. Ratten, godkänner härmed förslaget och medger att Länsstyrelsen får fastställa detsamma utan utställningsförfarande som föreskrivits i svensk lag.</p> <p>Teg den <u>20/11 1959</u> Umeå landskommun</p> <p><i>Pert Jonsson</i> ägare till fastigheten Böleå 2:11</p> <p>Tillhör Byggnadsnämndens beslut den <u>8/10 1959</u> och avser tomterna nr <u>1-6</u> Teg den <u>9 dec 1959</u> <i>Omge Jönberg</i> Byggnadsnämndens ordf.</p> <p>Tillhör länsstyrelsens i Västerbottens län beslut den <u>15/3 1960</u>. Umeå i landskansliet som ovan.</p> <p>På tjänstens vägnar: <i>Hennig Sandberg</i> Hennig Sandberg</p>						