

Karta

rörande förslag till tomtneddelning av del av


kv Björkers

inom Holmsunds köping, Västerbottens län,
upprättad år 1960 av:

Mans Busk

landmätare

Skala 1:400

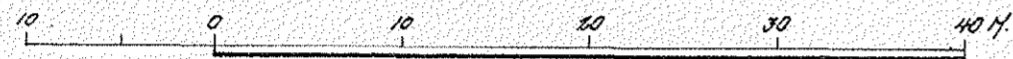

Koordinatförteckning

Pkt	Mark	x	y
1	rg	67176.92	3686.21
2	"	182.97	3695.74
3	"	182.12	3719.82
4	"	143.46	3751.66
5	"	129.88	3756.67
6	rb	094.89	3752.50
7	"	097.19	3712.79
8	rg	123.01	3715.83
9	"	122.14	3699.48
10	"	149.65	3692.82
11	"	154.22	3712.21
12	"	169.23	3730.44
13	"	140.36	3752.80
14	"	135.10	3721.95

Beteckningar

- Kvartersgräns
- Tomtgräns
- Fastighetsgräns
- Gräns mot allmän plats
- Område som ej får bebyggas
- Område för garageändamål

Tillhör byggnadsrådets beslut
där 5 bebygg:

byggnadsrådets sekr

Dnr H 7/56

