

# Karta


över del av

tomt nr 4 i kv. **BONDEN**

i Tegs samhälle, Umeå socken, Västerbottens län  
upprättad jämlikt bestämmelserna i 26 §  
lag om expropriation den 12 maj 1917,  
upprättad år 1964 av:

*Lars Björklöv*  
Lars Björklöv  
distriktslantmätare  
skala 1:400

*Bert Forsman*  
Bert Forsman

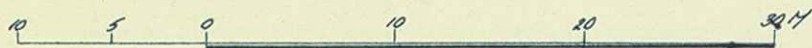

### Koordinatförteckning

Pkt	Höjd	x	y
1	m	79415.72	97325.91
2	"	406.43	349.06
3	"	403.80	347.95
4	"	378.92	328.37
5	"	386.12	317.43
6	"	392.27	308.09
7	"	394.30	303.52
8	"	396.58	304.53
9	"	391.76	315.81
			79440


### Bestrivning

Från tomt nr 4 i kv. Bonden exproprieras:  
fig 1  $\frac{0.0710}{0.0711}$  ha gat- och parkmark

Expropriation fullbordad 1/9 1970 för  
fig 1 = Österteg 1:40

Rättad den 5.3.1969

*Nils Örnung*  
Stadsingenjör

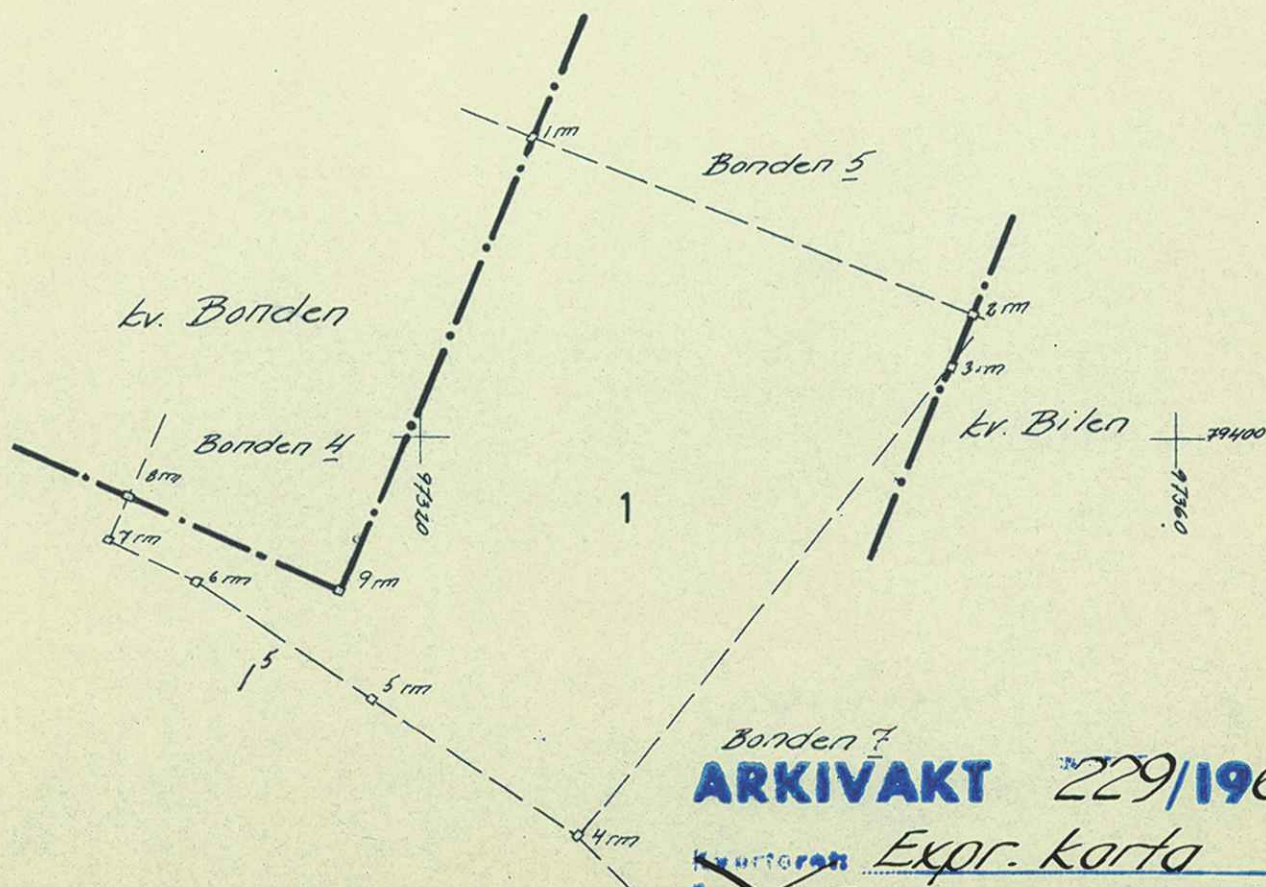

Dnr 175/64

**ARKIVAKT 229/1969**

Expr. karta

Bonden 4

140 iul. qb.