


Karta

över del av

tomt nr 7 i kv ARBETAREN
 i Tegs samhälle, Umeå socker, Västerbottens län
 upprättad jämligt bestämmelserna i 26 § lag om
 expropriation den 16 maj 1917,
 upprättad år 1964 av

Lars Björktgren / *Bert Forsman*
 Lars Björktgren / Bert Forsman
 distriktslantmätare /

Skala 1:400

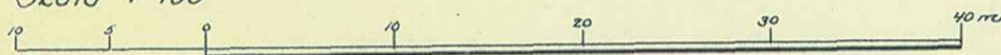Beskrivning

Från tomt nr 7 i kv Arbetaren exproprieras
 fig 1 0.0193 ha gatumark

Koordinatför teckning


Plat	Mark	x	y
1		79 097.39	97 245.30
2		110.62	265.44
3		093.98	258.14
4		083.95	252.45

Gäller den 5.3.1969

Nils Örnberg
 Stadsingenjör

Fullbordad 1973-01-25

R 1973-02-09

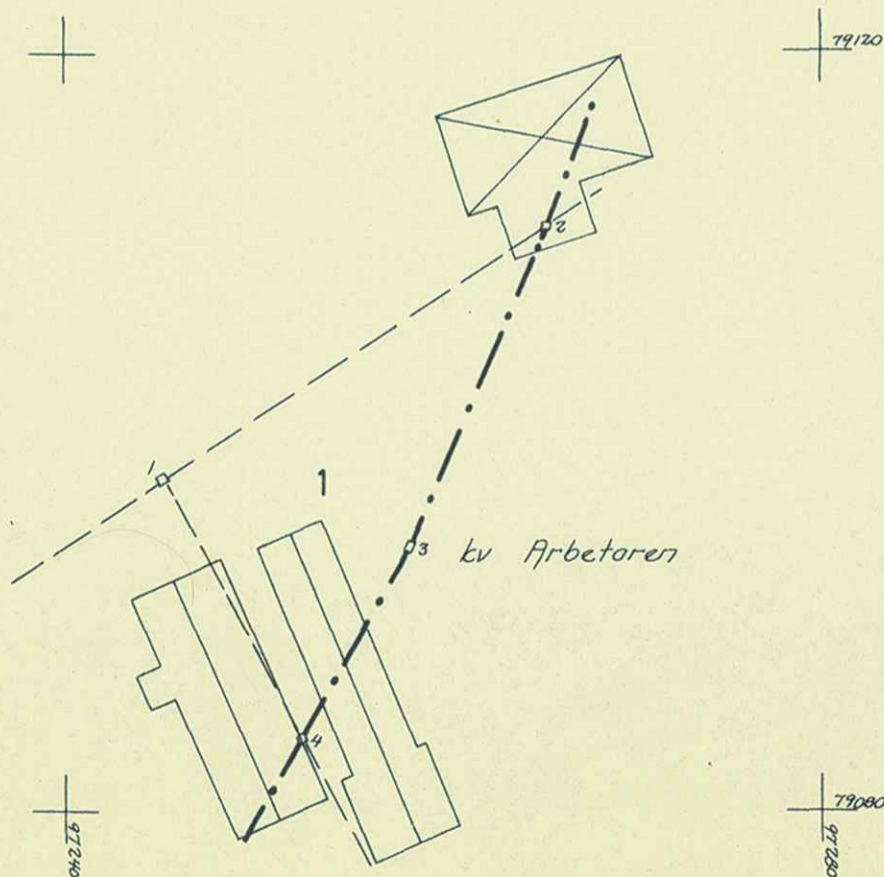

Dnr 312/64

T 231/1969

SYSKA REPRODUKTIONS AB 1965