

Karta


över

tomt nr 8 i kv ARBETAREN
 i Tegs samhälle, Umeå socken, Västerbottens län
 upprättad jämlikt bestämmelserna i 26 § lag om
 expropriation den 12 maj 1917,
 upprättad år 1964 av

Lars Björkgren
 Lars Björkgren
 distriktslantmätare

Bert Forsman
 Bert Forsman

Skala 1:400

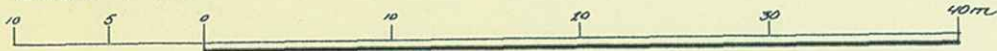

Beskrivning

Från tomt nr 8 i kv Arbetaren exproprieras:


fig 1	0.0909 0.0908	gatumark
fig 2	0.0032	kvartersmark
fig 3	0.0108	kvartersmark
fig 4	0.0019 0.0018	kvartersmark
	0.1067	ha

Rättad den 5.3.1969,

Nils Örnung
 Stadsingenjör

Fullbordad 1973-01-25

R 1973-02-09

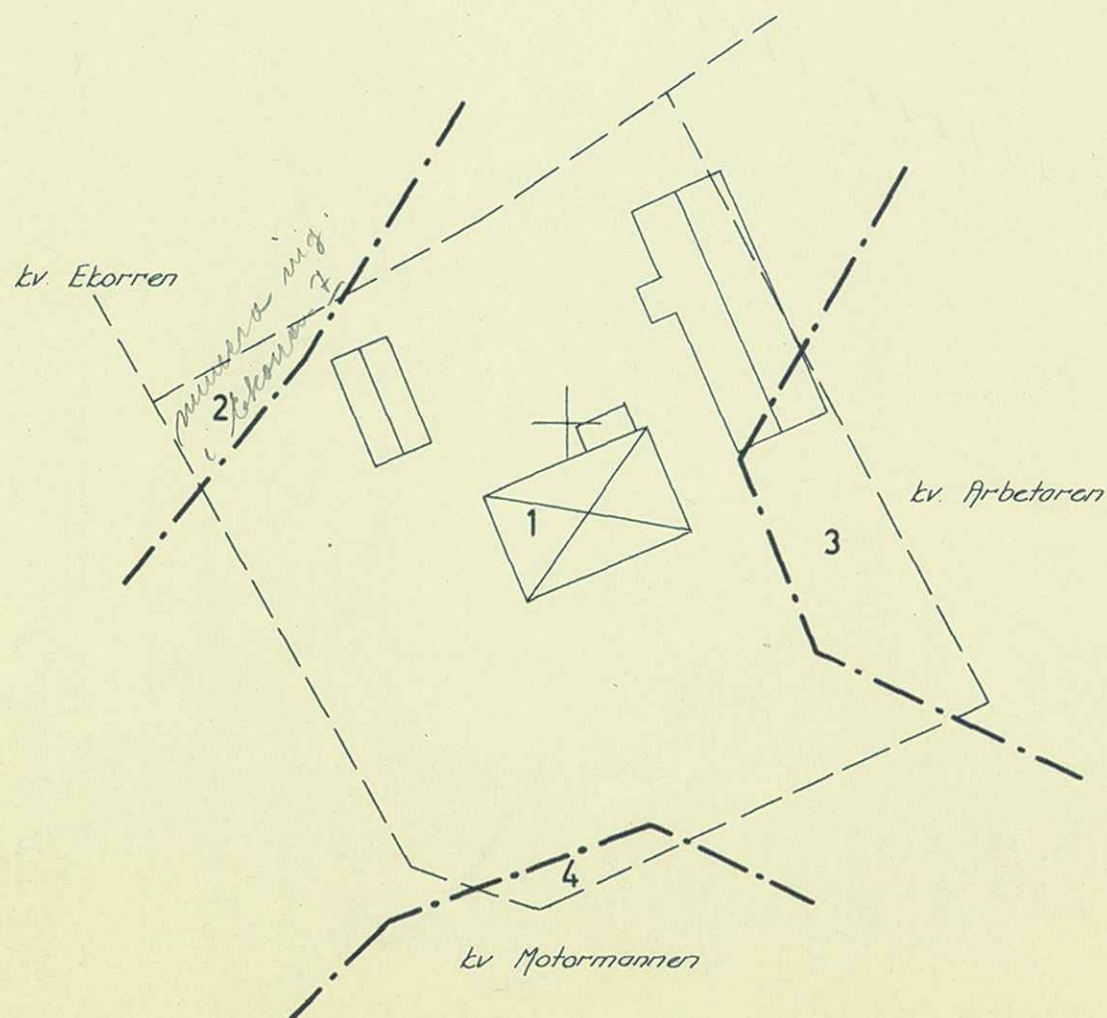

Dnr 312/64