

KARTA

över


tomt nr 7 i kv. LANTMANNEN

i Tegs samhälle, Umeå socken, Västerbottens län
upprättad jämligt bestämmelserna i 26 §
lag om expropriation den 12 maj 1917,
upprättad år 1964 av

Lars Björtegren

Lars Björtegren
distriktslantmätare
Skala 1:400

Bert Forsman
Bert Forsman

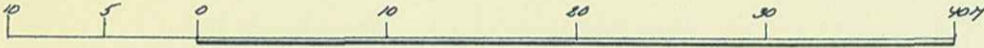

Koordinatförteckning

Pkt	Hark	x	y
1	rg	79169.44	97544.32
2	rg	168.51	594.40
3	rg	150.65	606.08
4	rg	130.21	561.35
5	rg	144.76	555.03

Bestrivning


Från tomt nr 7 i kv. Lantmannen exproprieras

- Fig 1 0.0075 ha kvarteretsmark H-område
 - Fig 2 0.0013 " " Tp-område
 - Fig 3 0.0013 " gatv- och parkmark
 - Fig 4 0.0067 " kvarteretsmark A-område
 - Fig 5 0.0485 " " Tp-område
- 0.1493 ha

Expr. fullbordad 1971-12-16 = Västerteg 2:137.
Expropriation fullbordad 1/9 1970 för
fig 3 och 5 = Västerteg 2:125
Expropriation fullbordad 23/12 1968 för
fig 4 = Västerteg 2:109

Rättad den 5.3.1969

Nils Örnberg
Stadsingenjör

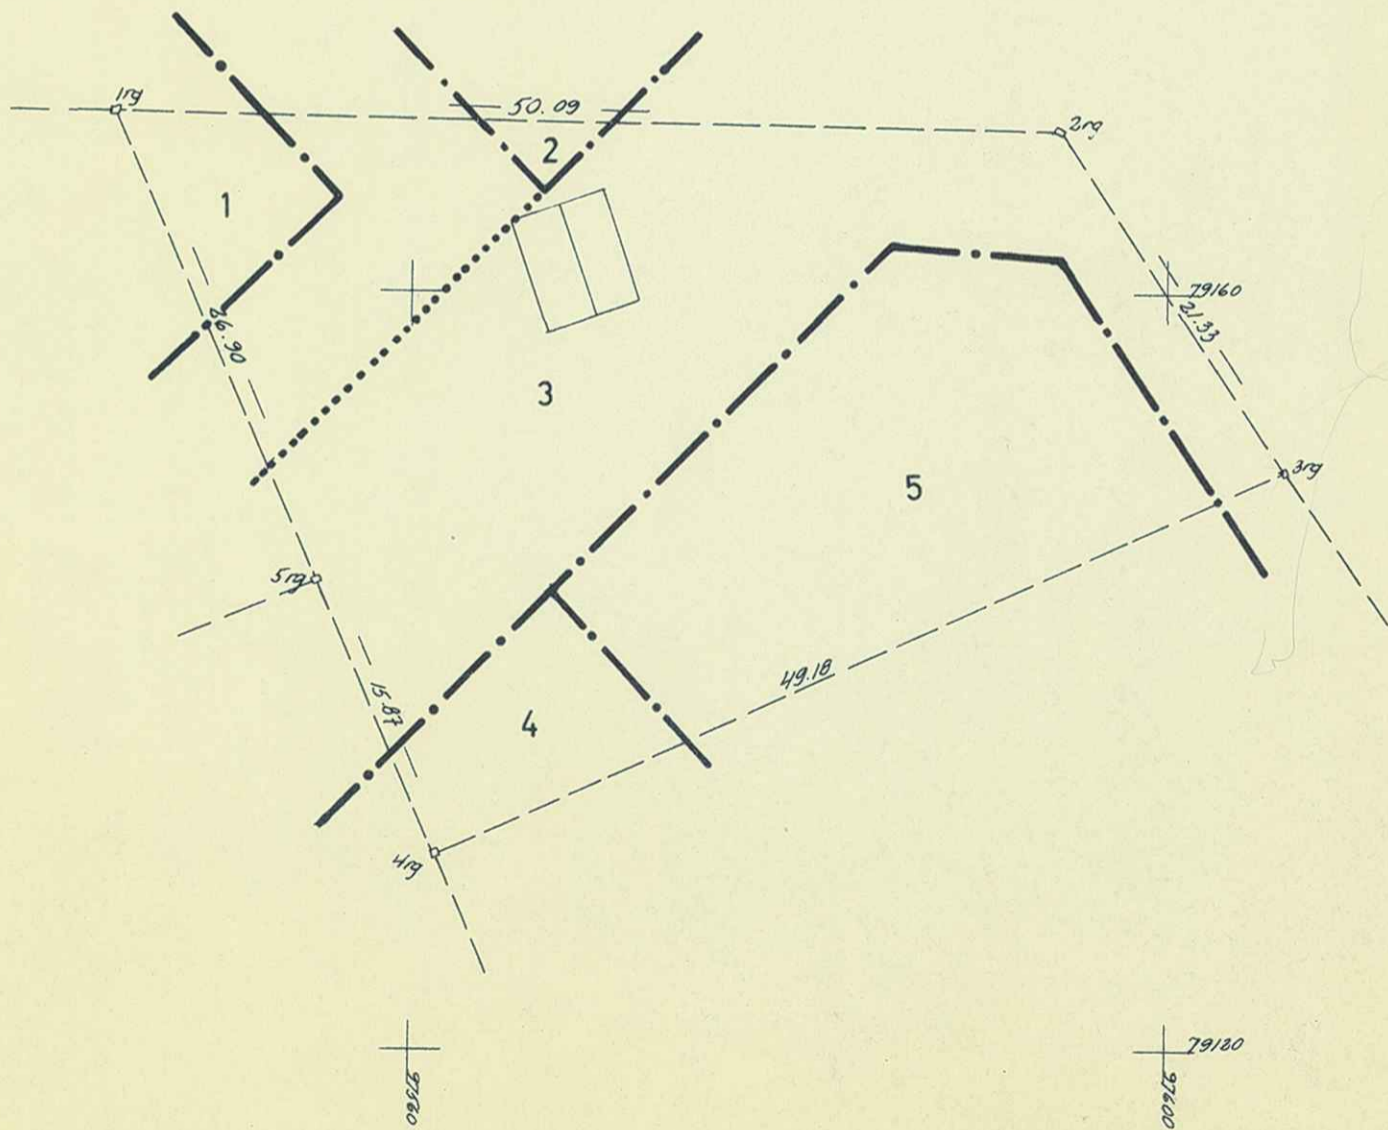

ARKIVAKT 235/1969

Expr. karta
Lantmannen 7

Dnr 312/64

2/25, 2/109 iul. qb.