

Karta

Över del av fastigheten

VÄSTERTEG 4:18

i Tegs samhälle, Umeå socken, Västerbottens län  
 upprättad jämlikt bestämmelserna i 26 §  
 lag om expropriation den 12 maj 1917,  
 upprättad år 1964 av:


Koordinatförteckning

Plat	Mark	x	y
1	rm	79128.00	97384.84
2	"	130.17	390.13
3	"	068.35	405.96
4	"	042.20	357.57
5	"	080.86	336.70

*Lars Björkgrén*  
 Lars Björkgrén  
 distriktslantmätare

*Bert Forsman*  
 Bert Forsman

Skala 1:400

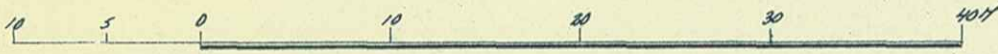


Bestrivning

Från fastigheten Västerteg 4<sup>18</sup> exproprieras:

- fig 1 0.0025 ha kvartersmark
- fig 2 0.3188 ha gatu- och parkmark

Gäller den 5.3.1969

*Nils Örnberg*  
 Stadsingenjör

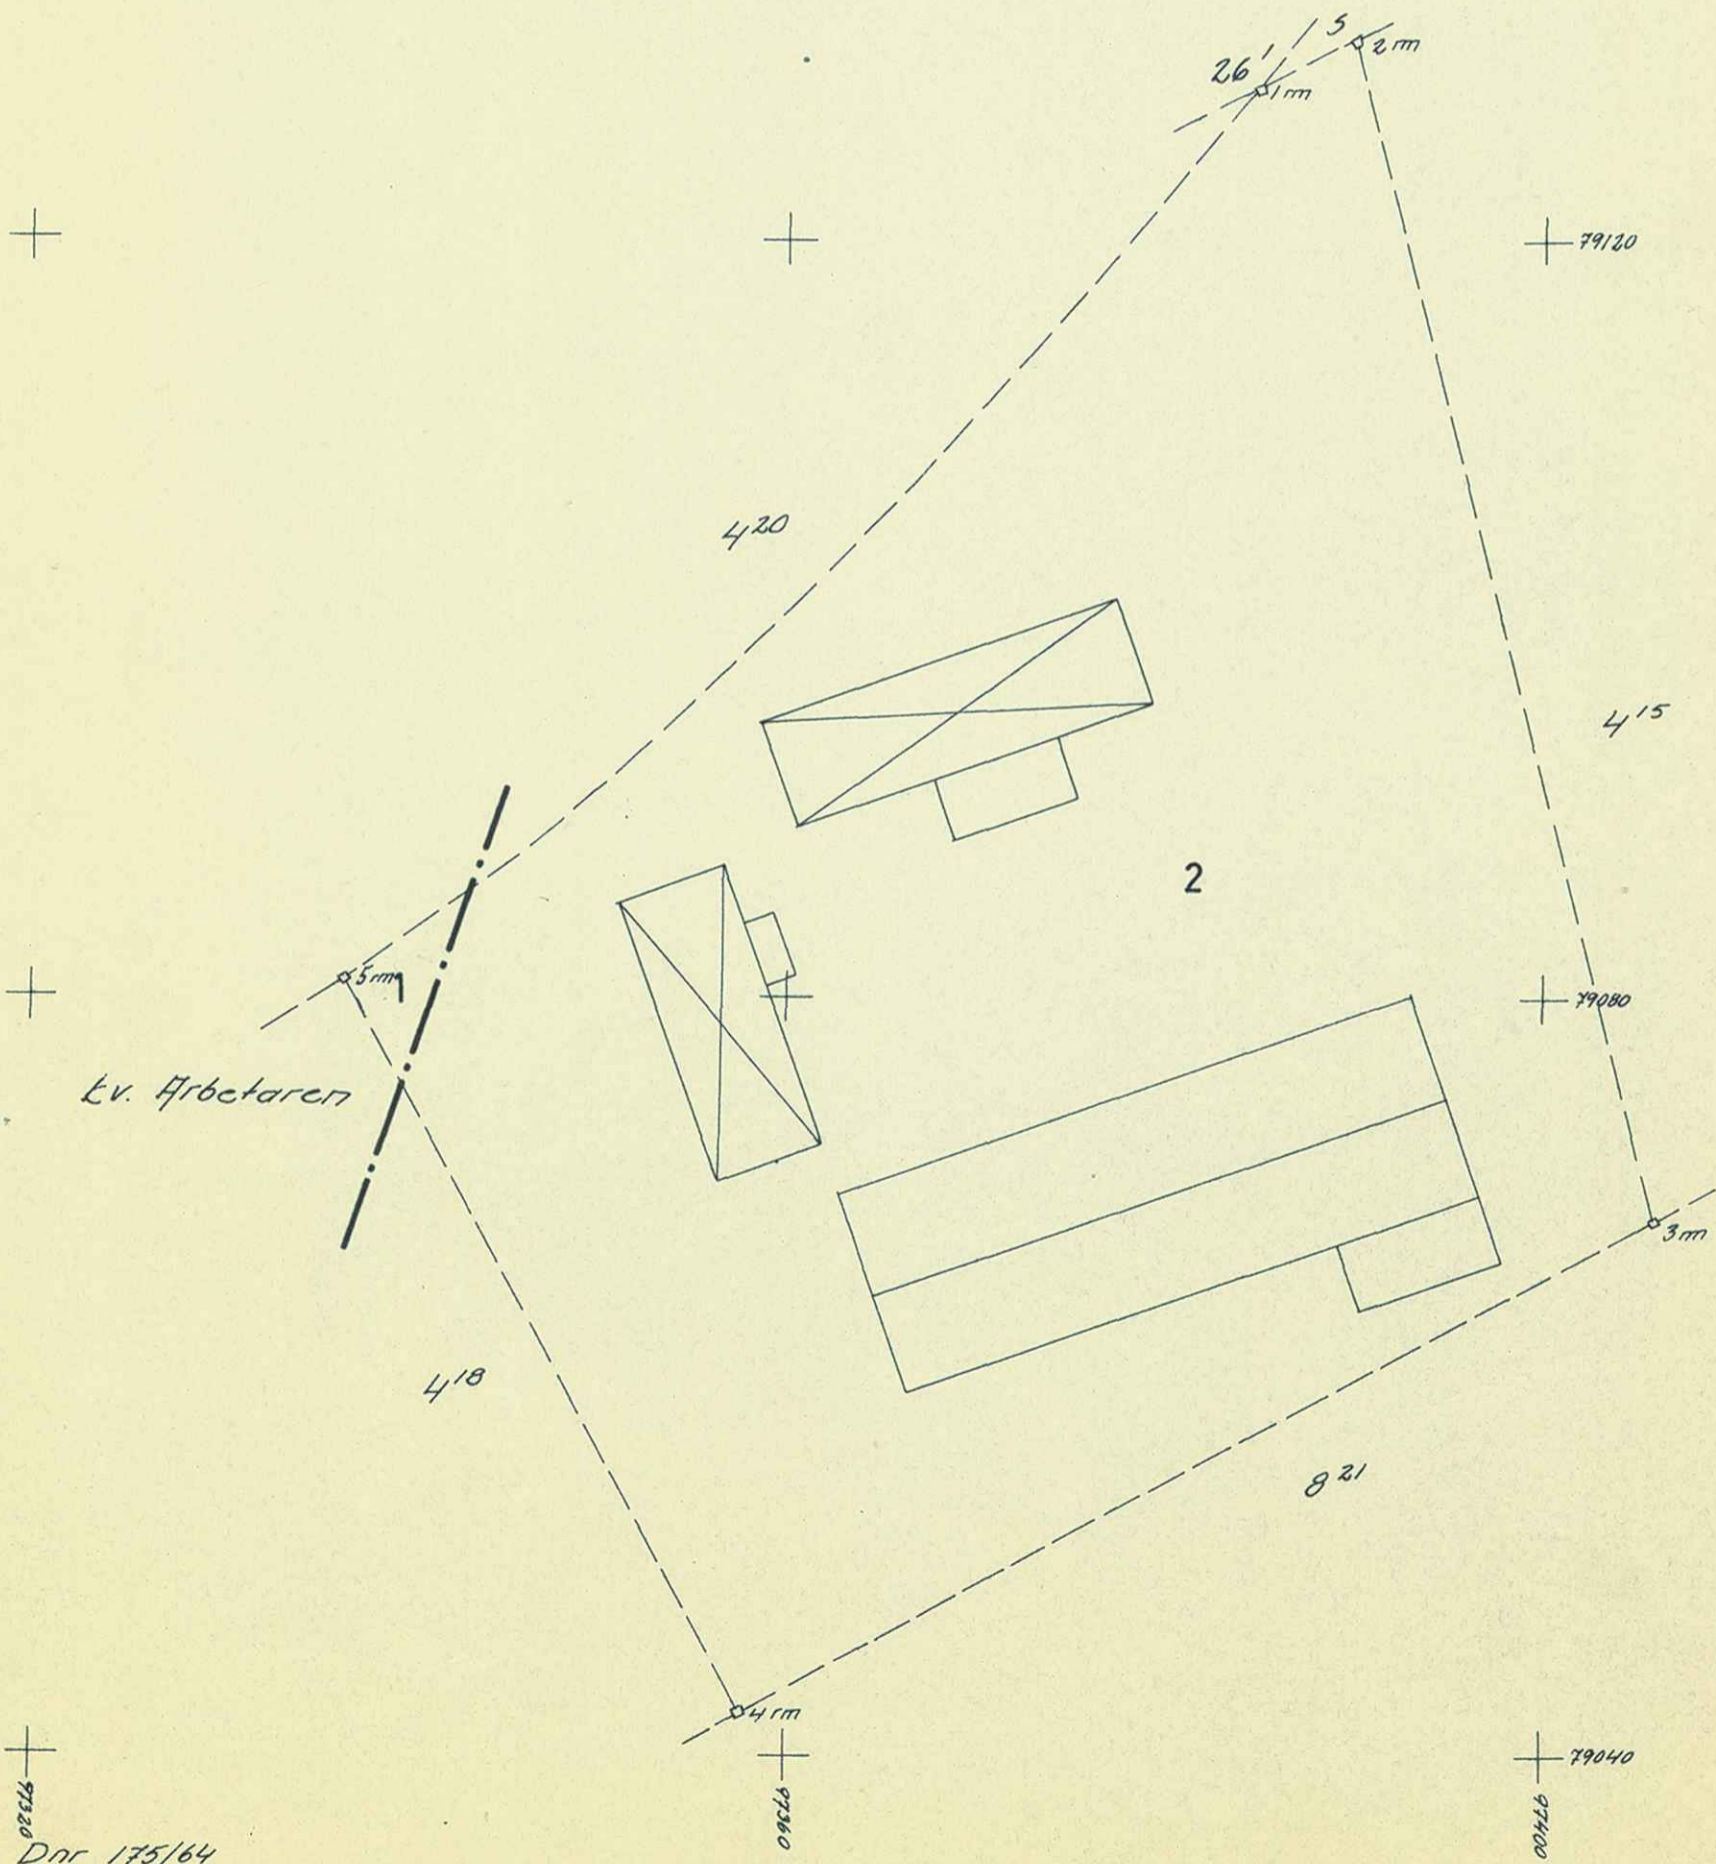

Dnr 175/64

Ind. gk. 4/87B