

# Förslag till ändrad tomtindelning inom del av kv. Ågir i Umeå stad

Upprättad den 10 januari 1968 av

*M. Olsson*  
Stadsingenjör

*Jan Granlund*  
i.e. måttlingsingenjör

Stadsstyrelsens beslut av den 19 jan. 1968 s. 6.  
Beslut på tjänstens vägnar.

*M. Olsson*

RÅDHUSPARKEN

Är tillagd den 14 februari fastställas & denna karta angivna förändring, vilket beslut är giltigt i 30 dagar från utgåendet. Om inte beslutet är ändrat inom denna tidpunkt gäller den tidigare beslutade tomtindelningen.

På tjänstens vägnar  
*Janet Granlund*

Till denna karta hör särskild beskrivning.


Nr.	x	y	Mark.
1	79 644, 62	-1 952, 26	
2	626, 40	904, 83	
3	609, 95	965, 50	
4	605, 28	953, 39	
6	548, 50	934, 81	
7	564, 11	969, 25	
10	597, 06	919, 97	
11	600, 61	955, 18	

Koordinatöfsteckning

Beteckningar:

- Kvartersgårdens
- Gällande tomtgränns
- Förreslagen tomtgränns
- Gränns mellan olika bestämelseområden
- Gårdens för allmän plats
- Gällande tomtbeteckning
- Förreslagen tomtbeteckning
- BHF III BHS III
- Beteckningar enligt stadsplanbestämmelserna
- Betsittning byggnad
- Uthus

Skala 1:400

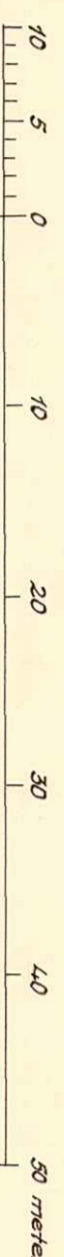

KV. BÖLJAN

Västra Strandgatan

Östra Rådhusgatan

Storgatan

KV THOR

Vasagatan

KV RAN

BHS III

12

BHS III

BHS II

189 m<sup>2</sup> av tomt nr 10

2074 m<sup>2</sup> tomt nr 6

1885 m<sup>2</sup> tomt nr 6

BHF III

11