

**LÄNSSTYRELSEN**

Västerbottens län  
Planenheten  
Byrådirektör G Forsberg  
tel 090 - 10 73 85

LAGAKRAFTBEVIS


1988-09-13

11.103-1473-88

Umeå kommun  
Byggnadsnämnden  
901 84 UMEÅ

Byggnadsnämnden har den 18 januari 1988 antagit förslag till upphävande av fastighetsplan för kvarteret Rålsbussen, tomterna 2 och 3 i Umeå kommun, Västerbottens län, upprättat den 15 december 1987.

Beslutet har vunnit laga kraft den 15 februari 1988.

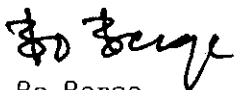

Bo Berge  
bitr länsarkitekt



Göthe Forsberg

Kopia till

FBM, Umeå tätort  
PE  
handlingarna


Plats och tid Byggnadsnämndens sessionssal, Stadshuset, kl 13.30-15.00

Beslutande Marie-Louise Rönmark, ordförande  
 Nils Häggström, vice ordförande  
 Olov Sjöberg  
 Bertil Kriström  
 Vivianne Larsson  
 Ingemar Jangvad  
 Lennart Holmlund  
 Yngve Granberg  
 Jerker Marklund  
 Bengt Andersson  
 Egil Sandgren, röstberättigad  
 Birger Strömberg, röstberättigad  
 Sven-Allan Andersson  
 Tord Olofsson  
 John-Arne Brolin, röstberättigad


Ovriga deltagande Ulf Sondell, stadsingenjör  
 Lars Eklöf, vice stadsarkitekt  
 Gunnar Färjare, stadsplanearkitekt  
 Anders Berg, arkitekt  
 Martin Gustafsson, bitr stadsingenjör  
 Lars Simonsson, kanslisekreterare  
 Göran Stiberg, arkitekt


Utses att justera Olov Sjöberg

Justeringens plats och tid Byggnadsnämndens kansli 1988-01-25

 Underskrifter Sekreterare   
 Lars Simonsson

Paragrafer 1-30

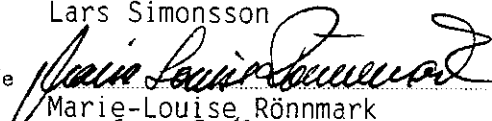Ordförande   
 Marie-Louise Rönmark

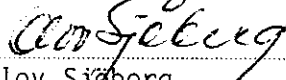Justerande   
 Olov Sjöberg

**BEVIS**

Justeringen har tillkännagivits genom anslag


Organ Byggnadsnämnden

Sammanträdesdatum 1988-01-18

Datum för anslags uppsättande 1988-01-25

Datum för anslags nedtagande 1988-02-16

Förvaringsplats för protokollet Byggnadsnämndens kansli


Underskrift   
 Lars Simonsson


ARBETSUTSKOTTETS SAMMANTRÄDE

1987.1682

BYGGNADSNÄMNDENS SAMMANTRÄDE

1988-01-18 § 4

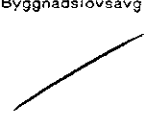
<input type="checkbox"/> Förhandsförfrågan	<input type="checkbox"/> Brandfarliga varor	<input type="checkbox"/>	Reg. datum 1987-12-22
<input type="checkbox"/> Byggnadslov	<input type="checkbox"/> Skyltar	<input type="checkbox"/>	
Fastighetens officiella beteckning Rälsbussen 2 och 3		Fastighetens adress	Församling
Sökandens namn Stadsingenjörskontoret, Inger Åberg		Sökandens personnr	Tel nr - arbetet 090/16 10 00
Postadress (utdelningsadress, postnr och ortsnamn) 901 84 UMEÅ			Tel nr - bostaden
Byggnadsföretag tomtindelning för kv Rälsbussen avseende tomterna 2 och 3 i Umeå kommun.			Upphävande av inaktuell
<input type="checkbox"/> Stadsplan	<input type="checkbox"/> Utomplansbestämmelser	<input type="checkbox"/> Tomtindelning	<input type="checkbox"/> Jordbruksfastighet
<input type="checkbox"/> Byggnadsplan	<input type="checkbox"/> Planutredning	<input type="checkbox"/> Avstyckning	<input type="checkbox"/>
Byggnadslovsavdelningens yttrande Stadsingenjörskontoret har avgivit yttrande enligt bilaga 1.			
På förslag av arbetsutskottet beslutar byggnadsnämnden godkänna förslaget och med stöd av delegation antaga detsamma.			
Föreskrifter enligt bilaga  1 Stadsingenjörskontoret			
Anmaning Sökanden anmanas att om beslutet bevisligen underrätta grannar och andra, som kan beröras därav. Besvär över detta beslut anförs hos Länsstyrelsen i Västerbottens län, Umeå, inom 3 veckor från det klaganden fick del av beslutet.			
Justeringsmannens sign <i>ES</i>		Utdragsbestyrkande <i>Lee sting 01-26</i>	Byggnadslovsavgift 

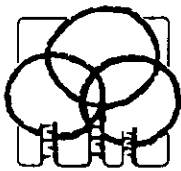

UMEÅ KOMMUN  
Stadsingenjörskontoret

5

1987-12-22

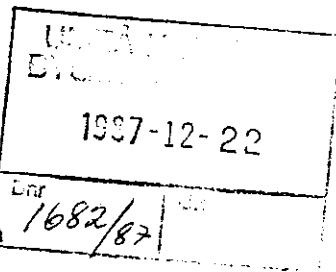

Byggnadsnämnden

Upphävande av inaktuell tomtindelning för kv  
Rälsbussen avseende tomterna 2 och 3 i Umeå kommun

Nuvarande fastighetsindelning överensstämmer med  
gällande tomtindelning för tomten 3 men ej för  
tomten 2 i kvarteret Rälsbussen.

Pågående fastighetsbildning medför avvikelse från  
tomtindelningen för båda tomterna 2 och 3.

Berörda sakägare har godkänt förslaget eller inte  
lämnat skriftliga synpunkter på det.


Byggnadsnämnden föreslås anta förslaget.

I tjänsten

*Inger Aberg*  
Inger Aberg  
Karttekniker

Stadsarkitektkontoret har inget att erinra.

*Lars Eklöf*  
Lars Eklöf  
Vice stadsarkitekt

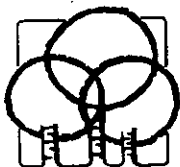

UMEÅ KOMMUN  
Stadsingenjörskontoret

UNDERRÄTTELSE

1987-12-16

Vi har upprättat ett förslag till upphävande av tomtindelning för kvarteret RÄLSBUSSEN avseende tomterna 2 och 3 i Umeå. Av handlingarna i ärendet framgår skälen till upphävandet. Som fastighetsägare i kvarteret underrättas Ni härmed om förslaget. Vi bereder Er tillfälle till samråd. Samrådet kan ske på Stadsingenjörskontoret på tid efter överenskommelse så Ni kan meddela ifall Ni godkänner förslaget. Om Ni inte godkänner förslaget har Ni tillfälle att skriftligen lämna synpunkter på det under tiden fram till den 1988-01-08.


I tjänsten

Inger Åberg  
Karttekniker

Underrättelsen översänd till nedanstående:  
Västerbottens Lantmän, Box 1240, 901 22 Umeå  
Skoogs Företagsgrupp AB, Lundavägen 142, Box 6, 201 01 Malmö

Upphävande av tomtindelning för kvarteret Rälsbussen avseende tomterna 2 och 3 i Umeå kommun.

Ägare, adress tel.	Utskick.	Tillb.	Anteckningar	BN beslut
För fastighet (område) Rälsbussen 3  Västerbottens Lantmän Box 1240 901 22 Umeå		22/12	Skriftl. godkännande	
För fastighet (område)  Stg 1378 A, 1378 C, 1378 D  Skoogs Företagsgrupp AB Lundavägen 142, Box 6 201 01 Malmö		22/12	Skriftl. godkännande	
För fastighet (område)				
För fastighet (område)				
För fastighet (område)				
För fastighet (område)				

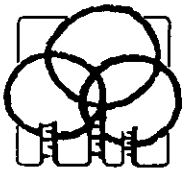

UMEÅ KOMMUN  
Stadsingenjörskontoret

GODKÄNNANDE

Datum  
1987-12-22

Ärende Åtgärd	Upphävande av tomtindelning för kvarteret RÅLSBUSSEN avseende tomterna 2 och 3 i Umeå kommun.
Godkännande	Vi godkänner åtgärden. <i>SKOOGS FÖRETAGSGRUPP AB</i> <i>[Signature]</i> ..... ..... .....  Handlingen undertecknas och insänds till nedanstående adress

Postadress:  
Umeå kommun  
Stadsingenjörskontoret  
901 84 UMEÅ

Gatuadress:  
Skolgatan 31 A

Telefon:  
090/16 10 00 vx




Utdrag ur primärkarta över  
kvarteret Rälsbussen  
i Umeå kommun


75


skala 1:2000

Tillhör förslag till upphävande  
av tomtindelning

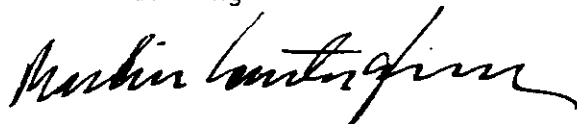

Martin Gustafsson

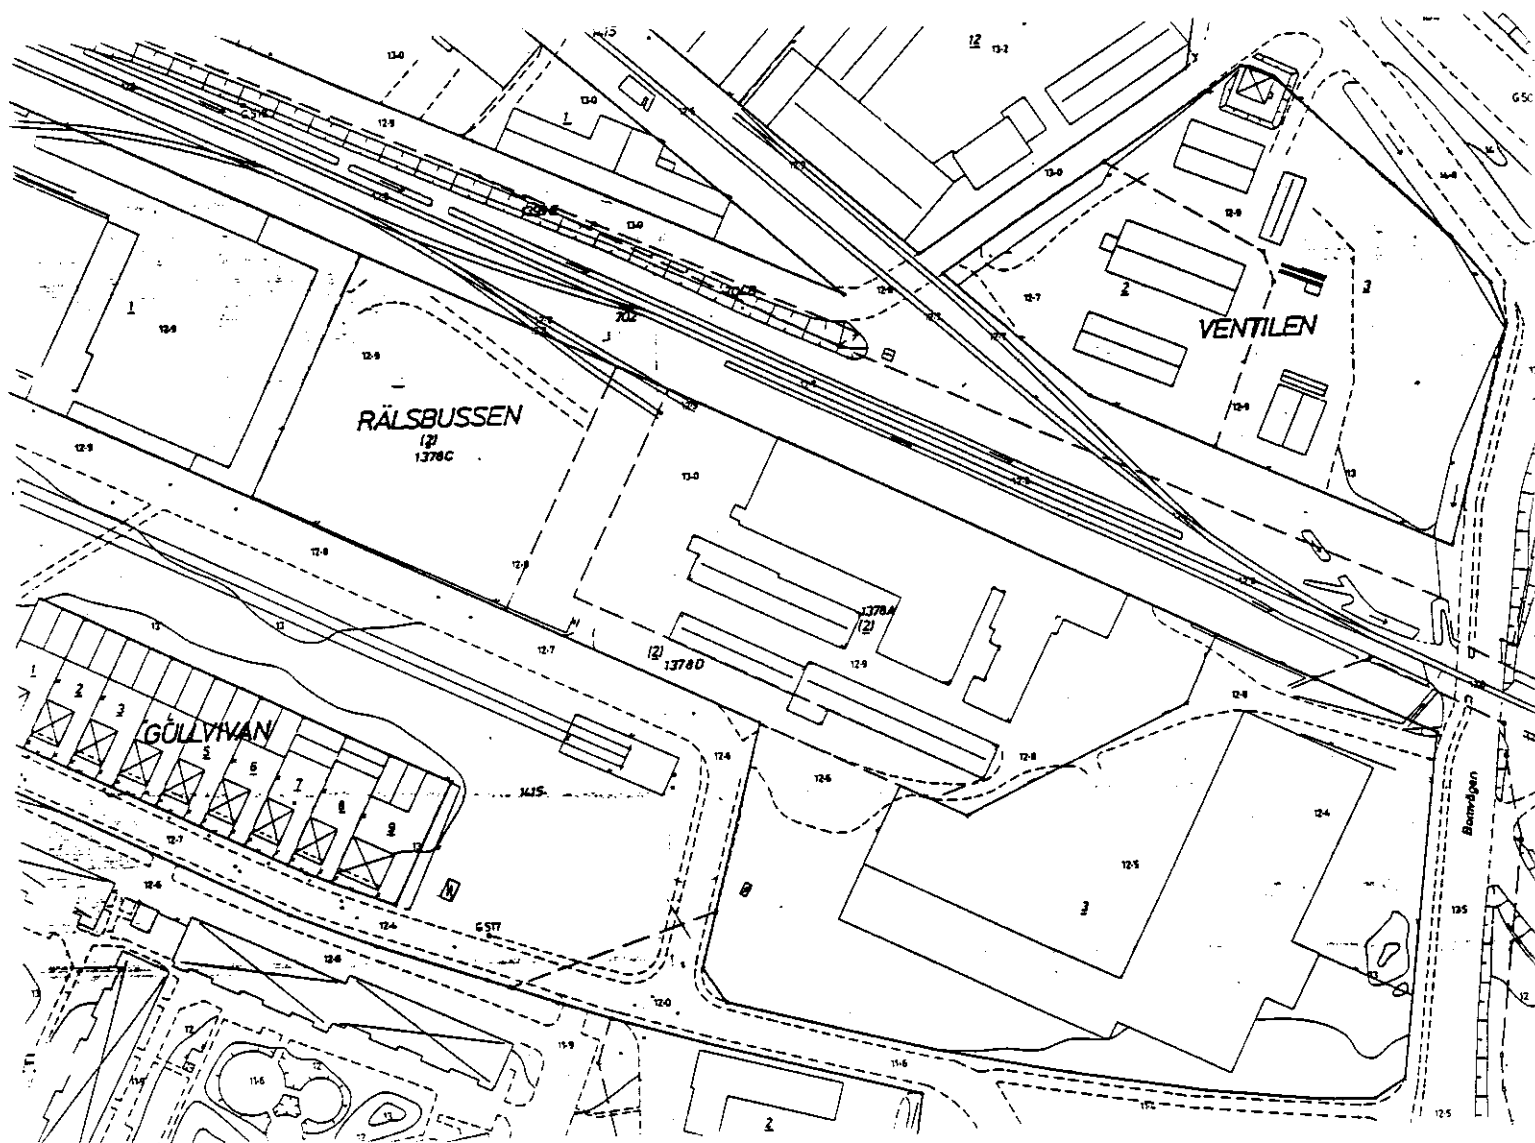

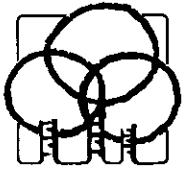

UMEÅ KOMMUN  
Stadsingenjörskontoret

## BESKRIVNING

1987-12-15

Förslag till upphävande av tomtindelning för kvarteret RÄLSBUSSEN, tomterna 2 och 3, i Umeå kommun.

Sökande Ägarna av Rälsbussen 2 och 3 har ansökt om upphävande av nuvarande tomtindelning.

Befintliga planer För området gäller en stadsplan fastställd 1964-03-04 och en tomtindelning fastställd 1972-03-03.

Skäl till upphävande Blivande fastigheter enligt pågående fastighetsbildning berörande tomterna 2 och 3 i kvarteret Rälsbussen avviker från tomtindelningen och medför att den är inaktuell och ett hinder för kommande bygglov på de nybildade fastigheterna.

Fastighetsförteckning	Fastighet	Ägare, adress
	Rälsbussen 3	Västerbottens Lantmän, Box 1240, 901 22 Umeå
	stg 1378 A	Skoogs Företagsgrupp AB, Lundavägen 142, Box 6, 201 01 Malmö
	stg 1378 C	" " " "
	stg 1378 D	" " " "

I tjänsten

Martin Gustafsson  
Förrättningslantmätare

B N:s beslut 1988-01-18

LAGA KRAFT 1988-02-15

VIDEMERAS:

DNR 1:12/87



# Västerbottens Lantmän

Box 1240, 901 22 UMEÅ - Tel 090/11 81 20  
Postgiro 88 17 01 - 7 Telex 540 54

Fastighetsbildningsmyndigheten  
Stadsingenjörskontoret

901 84 UMEÅ

Umeå 1987-12-14

Vi begär härmed att tomtindelningen för tomterna Rålsbussen 2 och 3 upphävs.

Med vänlig hälsning  
VÄSTERBOTTENS LANTMÄN EK FÖR

  
Sture Sandström

Västerbottens

län

1974-12-02

kalenderår

Registreringsdatum för ekonom plan  
(år, mån, dag)

Organisationsnummer

794000-2798

1987-07-20

Föreningens firma	Västerbottens Lantmän ek.för. (1906-01-29 Västerbottens Lantmannaföreningars Förbund u.p.a.) (1945-01-22 Västerbottens Lantmannaförbund, förening u.p.a.)	
Utdelningsadress	Box 1240	Postnummer och ortnamn 901 22 Umeå
Styrelsens säte/Kommun	Umeå	
Föreningens ändamål samt verksamhetens art		
Firmatecknare	Förutom styrelsen i dess helhet Sture Sandström ensam eller Åke Alnersson, Roland Forsell, Greger Olofsson och Lage Westman var för sig med kontrasignation av utom styrelsen varande Lennart Skarin.	
Styrelsens sammansättning (namn och postadress)	<u>Ledamöter</u> Sandström, Sture, Frihetsborg Alnersson, Åke, Rusksele Burman, Tage, Lappvattnet Folkesson, Bernth, Vännäsby Forsell, Roland, Holmfors Mahlin, Axner, Lajksjöberg Olofsson, Greger, Överklinten Persson, Harald, Högås Andersson, Robin, Kroksjö  <u>Personalrepresentanter</u> Marklund, Stig, Skellefteå Dahlgren, Nils-Olof, Umeå	<u>Suppleanter</u> Högberg, Emil, Högbränna Abrahamsson, Gunnar, Gärdsmark Sundkvist, Sune, Svallet Westman, Lage, Holmsund Nygren, Bertil, Tegsnäset Holmberg, Lennart, Abyn, Byske Gustafsson, Thorvald, Abborrhberg Frisk, Thorvald, Lövänger Sjölund, Sture, Avan  <u>Personalrepresentanter</u> Aström, Gösta, Vännäs Holmkvist, Ove, Skellefteå

LON Sär I Ävd D nr 138, 85-08, 30000, Nilssons Tr. AB Björnum, ALF 440 5079

Kungjort	År	mån	dag
Post och Inrikes			

 Utan avgift Expeditionsavgift 55 kr

Uppgifterna i detta bevis stämmer överens med anmälningar som kommit in till föreningsregistret och där antecknats intill denna dag

Datum för bevisets utfärdande, underskrift

1987-07-17

Gun Norgren

**OBS!** Sker ändring i ovanstående uppgifter eller om föreningen upphör skall anmälan göras till föreningsregistret, länsstyrelsen.