



År 1961. den 22. september... fastställdes å denna karta angivna tomtindelning, vilket beslut jämlikt 150 § 3 st. byggnadslagen vunnit laga kraft; betygar Umeå i landskansliet som ovan.

St. kr. 1:-- På tjänstens vägnar:

*Hennig Sandberg*  
Hennig Sandberg

# Förslag till tomtindelning inom del av kv. Ratten i Umeå stad

Upprättat den 9 juni 1961 av

*Åke Östing*  
Stadsingenjör

*Lars Graustrom*  
Mättningsingenjör

Till denna karta hör särskild beskrivning

Tillhör byggnadsnämndens beslut av den 10. aug. 1961 § 287.  
Betygar på tjänstens vägnar

*Åke Östing*

År 1961. den 29. sept... har magistraten i Umeå å dengenom den här teknade härövan-omförädda tomtindelningen uppkomna tomtentå fastställe de registerbeteckningå karten utvisar; betygar På magistratens vägnar:

*Åke Östing*

### Koordinatförteckning

Nr	x	y	Mark.
16	81.395.33	-3.317.97	rm
23	.722.02	.367.70	"
24	.705.13	.394.65	"
25	.709.66	.400.00	"
26	.692.54	.413.01	"
27	.666.91	.428.61	"
28	.650.31	.399.33	"
29	.627.92	.365.14	"
30	.635.00	.276.86	"
31	.594.12	.316.30	"

KV. KONSUMENTEN

Gata enl. stadsplan

2823 av s.å. nr 1394 D

4  
9207 m<sup>2</sup>

J III

6384 m<sup>2</sup> av s.å. nr 1971


KV. NAVET

Järnvägsområde

### Beteckningar:

- Kvarteregräns
- ..... Gräns för allmän plats
- Gräns för järnvägsområde
- - - - - Befintlig tomtgräns
- Stadsägogräns
- 4 Föreslagen tomtbeteckning
- (3) Befintlig tomtbeteckning
- s.å. nr 1971 Stadsägobeteckning
- J III Beteckningar enl. stadsplanebestämmeberna

Skala 1:400

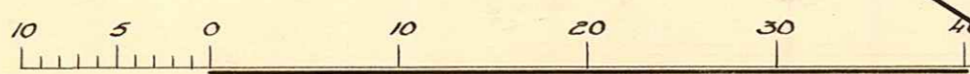

ARKIVAKT 45/1961  
Kvarteret Ratten, del av  
Stadsägare nr 4