




KARTA  
ÖDER  
UMEÅ STAD TILHÖRIG  
AD  
A. HULTMAN och L. SANDBERG  
FÖRÖRÄDAD MARK  
PÅ  
"ÖSTERMÅLM"  
UNDER  
UMEÅ STAD,

KOPIERAD ÅR 1919 EFTER EN AD KOMMISSIONS-  
LANTMÄTAREN J. F. JOHANSSON ÅR 1897 UPPRÄTTAD  
"KARTA ÖDER INOM ÖNS OCH TEGS BYAR I UMEÅ  
SOCKET BELÄGNA EGOR, LYDANDE UNDER UMEÅ  
STAD"

UMEÅ STADS BYGGNADSKONTOR i NOV. 1919.  
*Coecolander*  
STADSINGENJÖR.

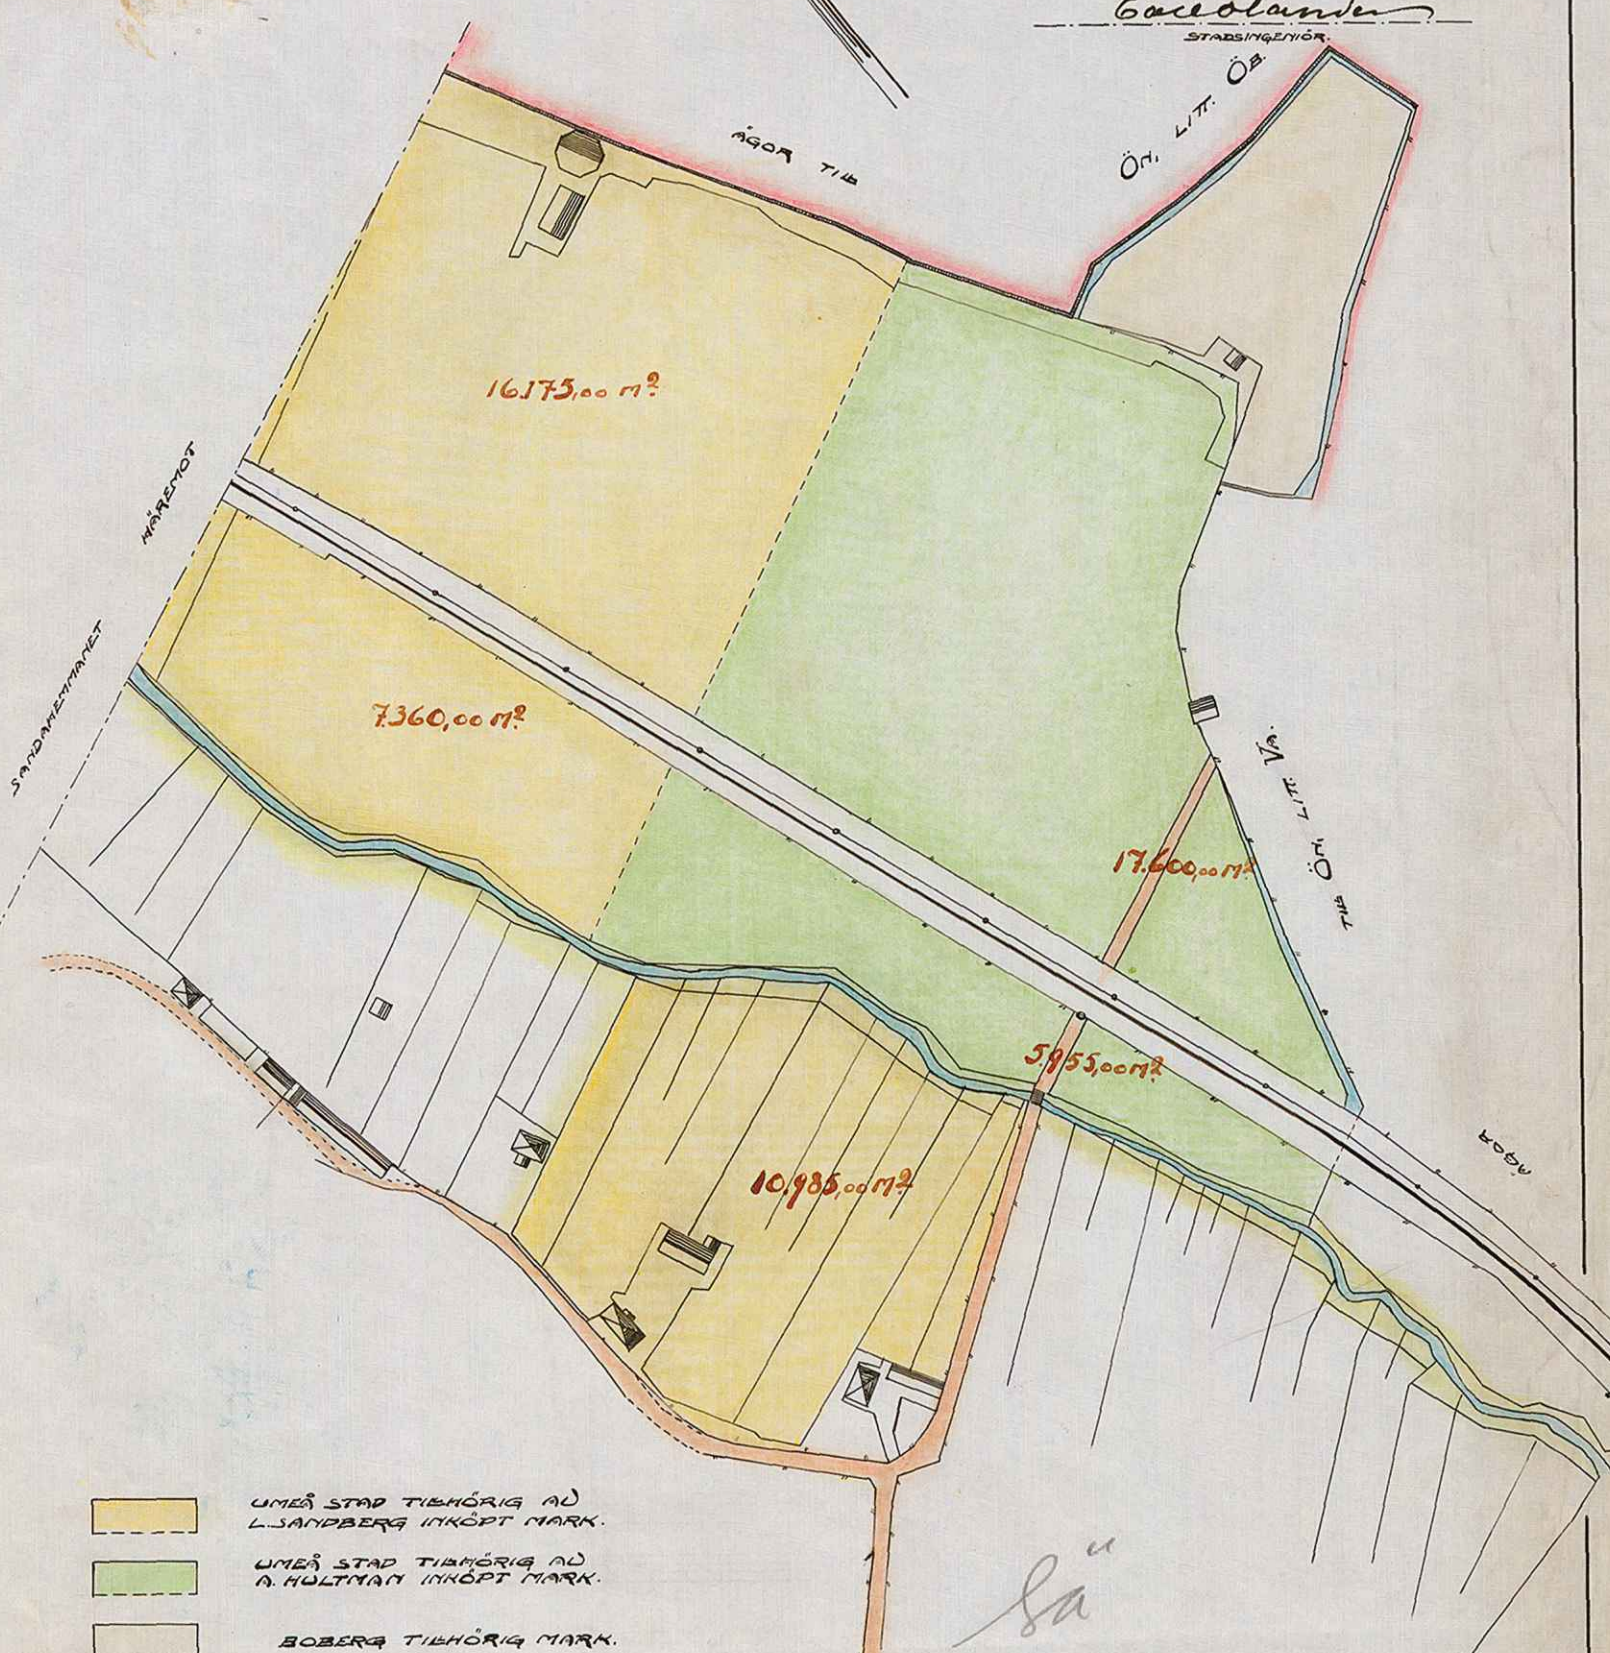

- UMEÅ STAD TILHÖRIG AD  
L. SANDBERG INKÖPT MARK.
- UMEÅ STAD TILHÖRIG AD  
A. HULTMAN INKÖPT MARK.
- BOBERG TILHÖRIG MARK.

UMEÅ STADS BYGGNADSKONTOR

Ritad av ..... *Litt* ..... *Nr* .....

Den ..... / ..... 194 ...

SKALA: 1/2000.

ARKIVAKT *65 och 74* / 1956

Kontoret: .....

Funktionär: .....

Stadsägare nr: *65 och 74*

A 18:4