



Ar 1920 den 7. Marsch 1920. Fastställdes A
denna karta angivna tomtindelning, vilket beslut
idantligt 190 § 3 st. byggnadslagen vunnit laga kraft.
betygar Umeå i landskansliet som ovan.
St. kr. I:—
På tjänstens vägnar:
Nils Östberg


Förslag till ändrad tomtindelning inom kv. Tjärhovet i Umeå stad

Uppdrättat den 8 september 1950 av
stadsingenjör, måttmätaren
Nils Östberg


Till denna karta hör särskild beskrifning.

Tillhör byggnadsnämndens beslut
av den 17 oktober 1950, § 301, bety-
gar på tjänstens vägnar:
Nils Östberg

Ar 1950 den 20 dec. har Magistraten
i Umeå & de genom den förordnade
tomtindelningen uppräknade tomters fastställda
de reglementebestämmelser, karta uttryckt bebyggelse.
På Magistratens vägnar:
Umeå kommun

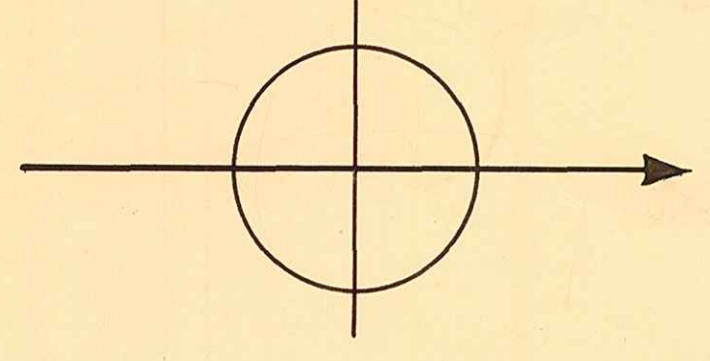

- Beteckningar:
- Kvarteretsgränns
 - Gräns för allmän plats
 - Förreslagen tomtgräns
 - Gräns mellan olika bestämmedelsområden
 - 2 Förreslagen tomtbeteckning
 - Befintlig byggnad
 - Beteckningar enl. stadsplanbestämmelserna

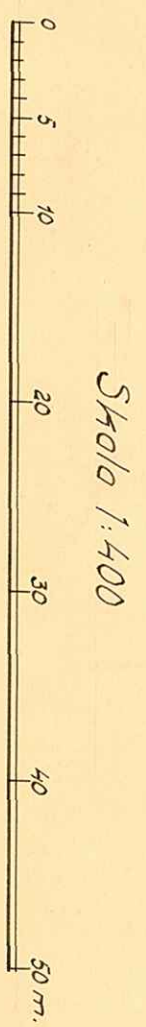

Skala 1:400