


Förslag till ändrad tomtindelning inom del av
kvarteret Turkosen i Umeå
 Upprättat i mars 1943 av
Stadsingenjör
 Stadsingenjör mättningsman
 Till denna karta hör särskild beskrivning

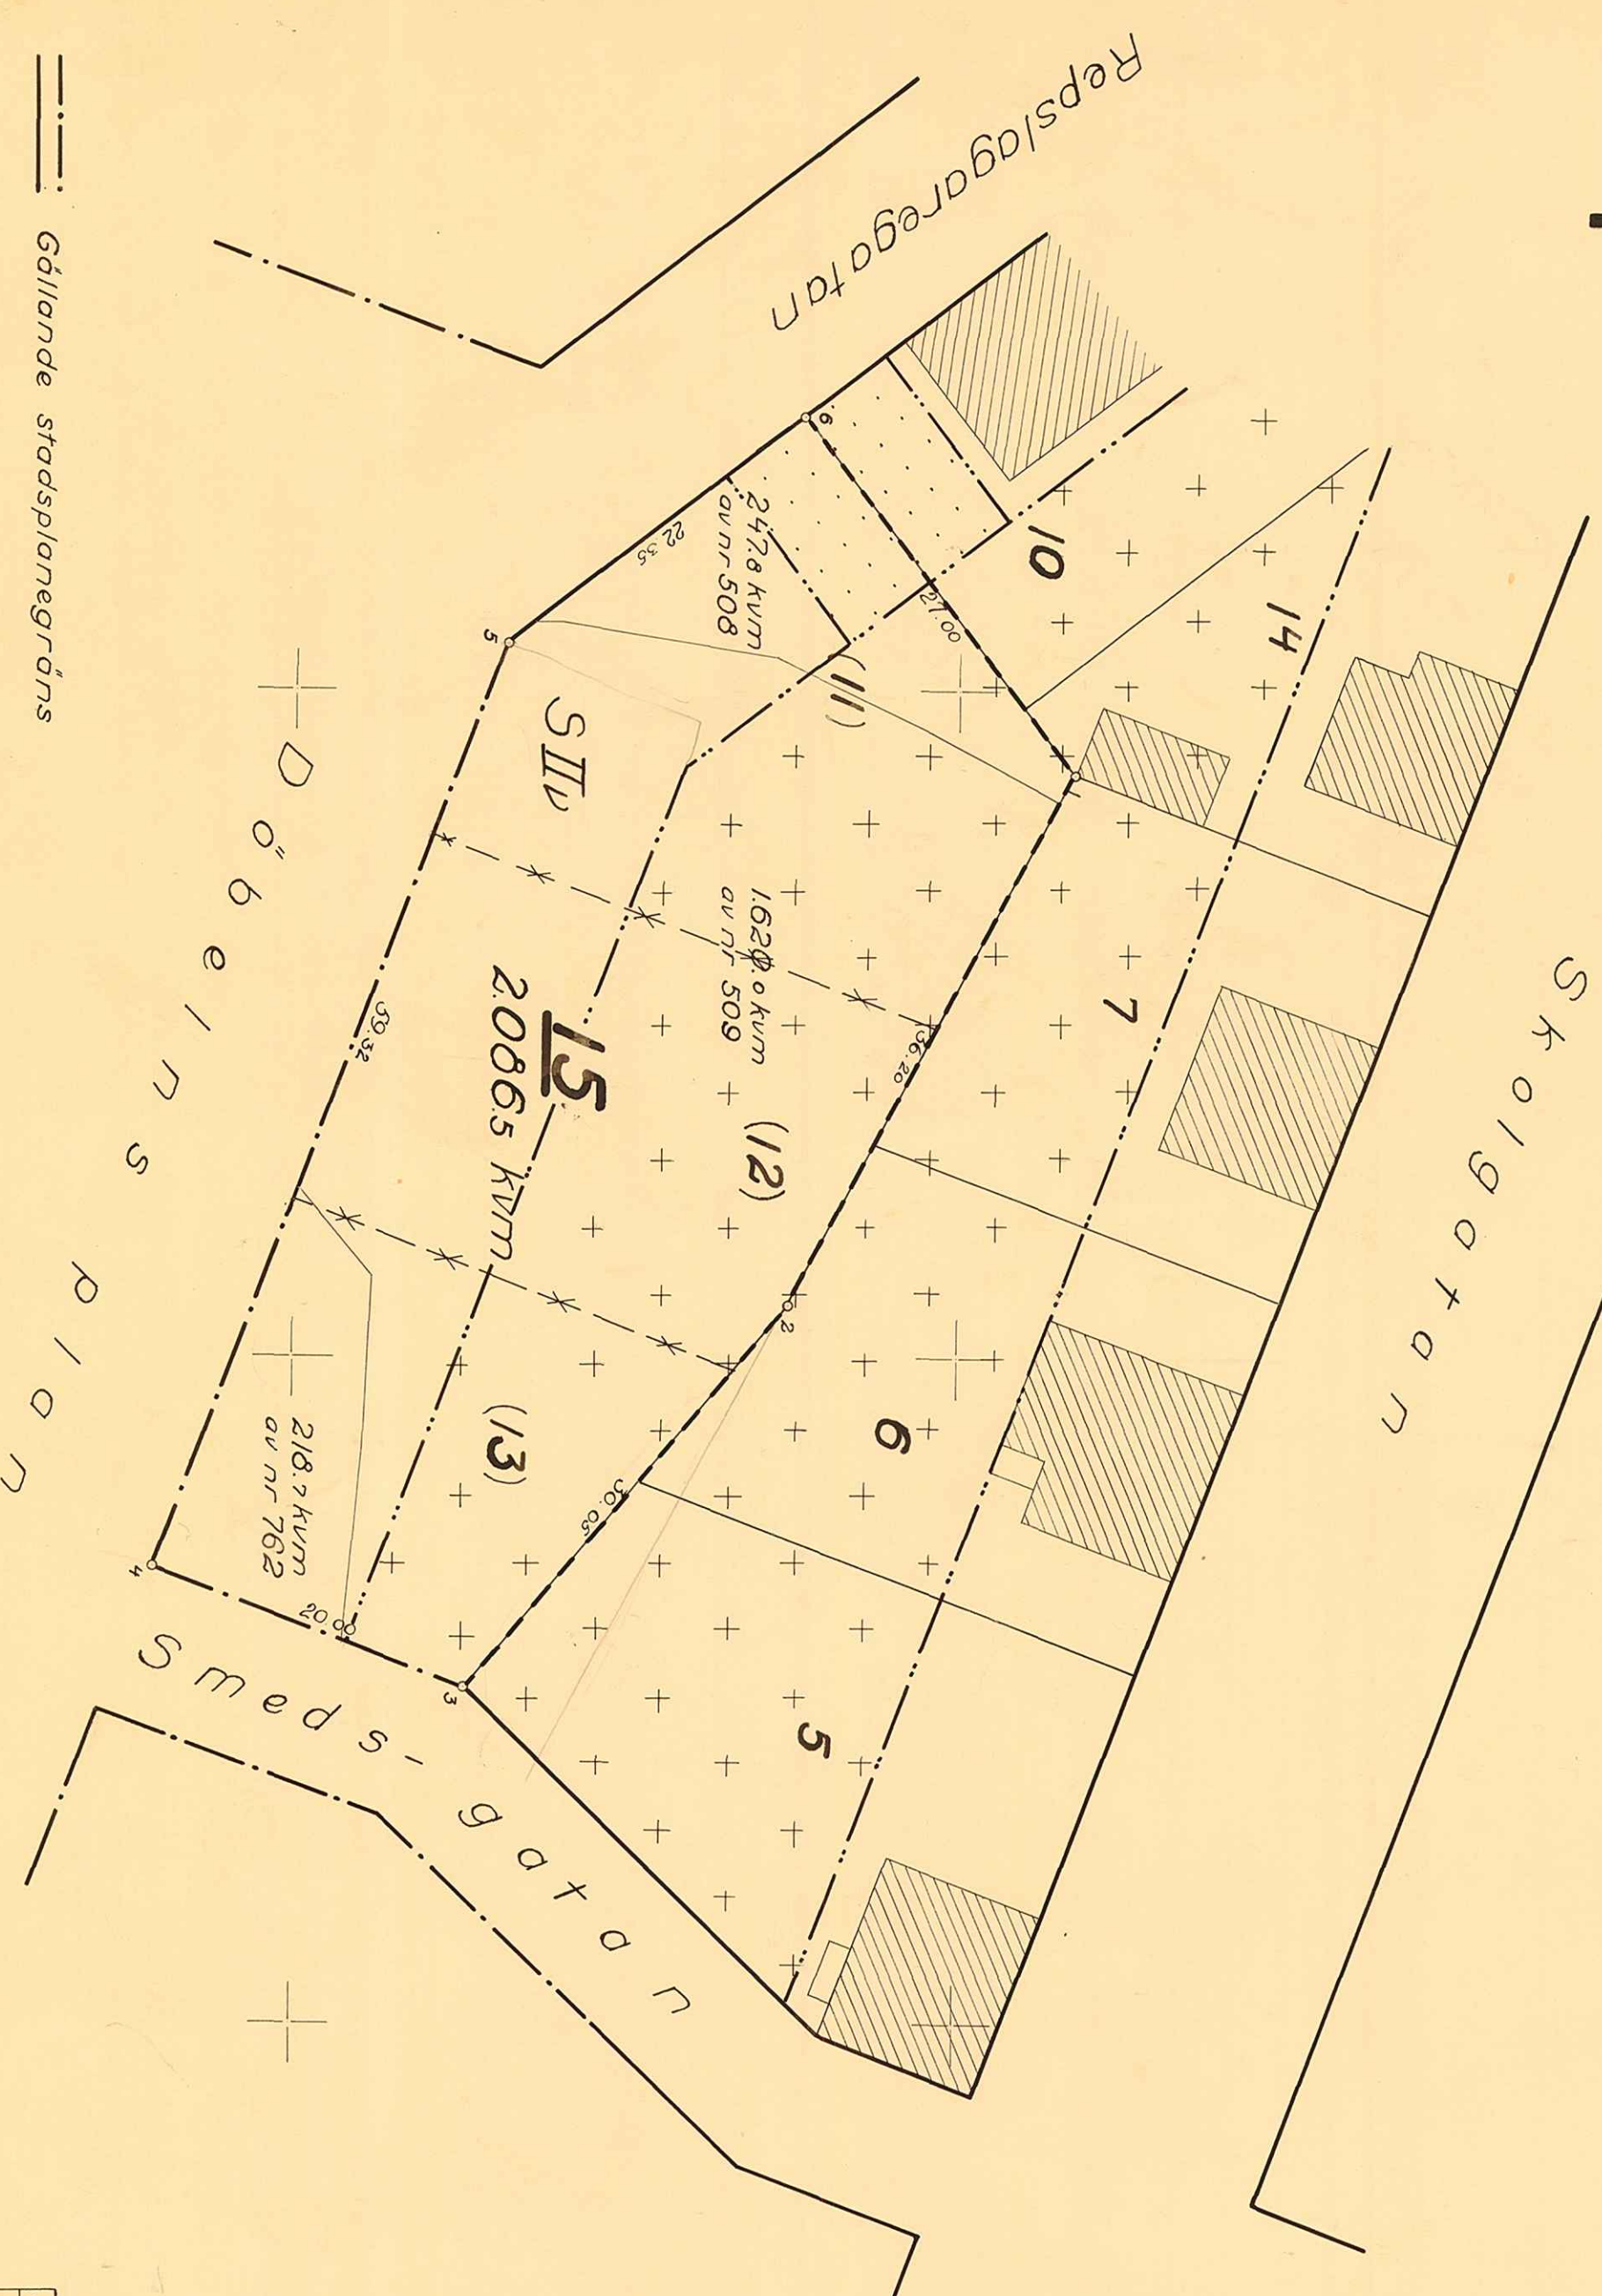

Av 1943 den 15/3 1943 fastställdes å denna karta angivna tomtindelning, vilket beslutet på grund av vederberande sakernas godkännande omdebiterat vunnit laga kraft bebyggelse i landskapsstyrelsen som ovan skedd på 1:1. På följande vägnar

M. K. K. K.


Den 29/3 1943 har Magistraten å denna karta angivna tomtindelning, vilket beslutet på grund av vederberande sakernas godkännande omdebiterat vunnit laga kraft bebyggelse i landskapsstyrelsen som ovan skedd på 1:1. På följande vägnar

Stadsingenjör

Koordinatörförteckning

Nr	X	Y
1	60206.99	-2.915.00
2	169.42	-2.443.13
3	170.37	-2.460.23
4	151.67	-2.467.32
5	172.60	-2.922.75
6	190.51	-2.936.39

- Gällande stadsplane gränns
- Fastighetsgränns, tomtränns
- Administrativ tomtränns förslagen att utgå
- Gränns för område med olika stadsplanebestämmelser
- 15** Förslagen beteckning å tomt
- 7** Beteckning å tomt förslagen att bibehållas
- (12)** Administrativ tomtnummer förslaget att utgå
- nr-508 Stadsägobeteckning
- Befintlig byggnad
- Beteckningar hänförande sig till stadsplanebestämmelser

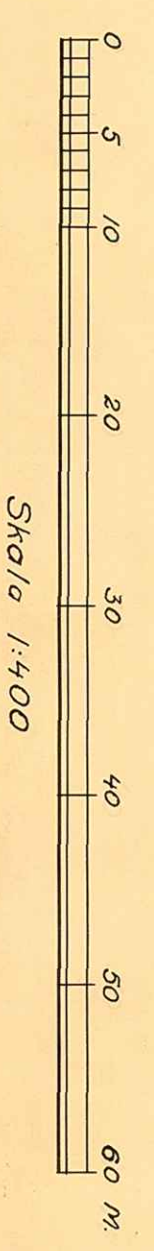

Göteborg

Stadsingenjörskontoret i Umeå
 Arkivakt 59 1943
 Karterat: *Turkosen*
 Skedsgatan nr 15