

**Karta**

över del av


tomt nr 5 i kv. Bonden

i Tegs samhälle, Umeå socken, Västerbottens län  
 upprättad jämlikt bestämmelserna i 26 §  
 lag om expropriation den 12 maj 1917,  
 upprättad år 1964 av:

*Lars Björkgren*  
 Lars Björkgren  
 distriktslantmätare

*Bert Forsman*  
 Bert Forsman

Skala 1:400

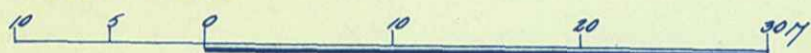


**Bestrivning**

Från tomt nr 5 i kv. Bonden exproprieras  
 fig. 1 0.0806 ha gatu- och parkmark

Expropriation fullbordad 1/9 1970 för  
 fig 1 = Österteg 1:38

*Koordinatföreteckning*

Pkt	Höjd	x	y
1		79435.94	97361.52
2		406.43	349.06
3		415.72	325.91
4		444.31	337.96
5		448.15	327.22
6		449.10	327.63

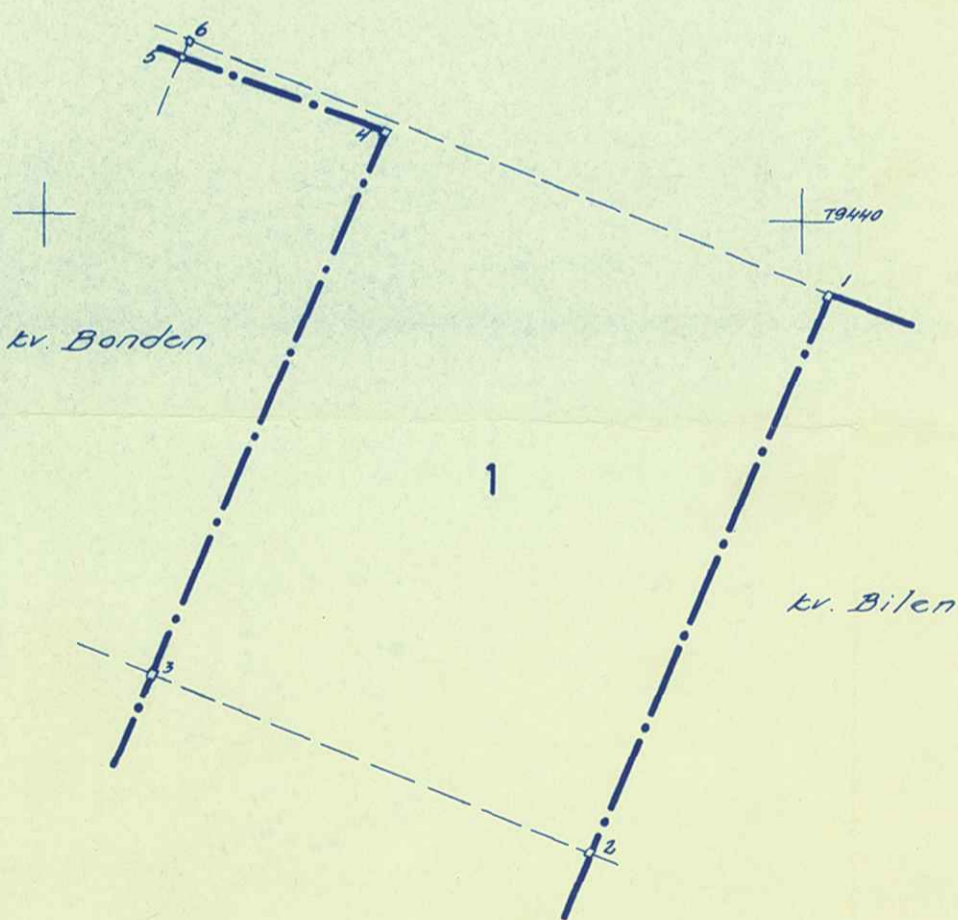

97320

19400

ARKIVAKT 59/1971

Exp. karta  
 Tomt nr Bonden 5

Dnr 312/64

138 iul. 96.