

**LÄNSSTYRELSEN**

Västerbottens län  
Planenheten  
Byrådirektör G Forsberg  
tel 090 - 10 73 75

LAGAKRAFTBEVIS

1989-01-24

2002-12-89


Umeå kommun  
Byggnadsnämnden  
901 84 UMEÅ

Byggnadsnämnden har den 12 december 1988 antagit förslag till upphävande av fastighetsplan för lotterna 7 och 10 inom kvartalet Orren, Teg i Umeå kommun, Västerbottens län, enligt beskrivning upprättad den 21 november 1988.

Beslutet har vunnit laga kraft den 11 januari 1989.



Bo Berge  
bitr länsarkitekt

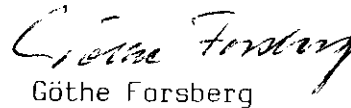

Göthe Forsberg

Kopia till

FBM, Umeå tätort  
LE  
PE

Postgiro  
3 51 94 - 0

Telefon  
Vöxel 090 - 10 70 00  
Direktval 090 - 10 7\_\_

Telefax  
Adm.enheten 13 62 70  
Försvarsenheten 13 15 77


Plats och tid Byggnadsnämndens sessionssal, Stadshuset, kl 13.30-16.10

Beslutande Marie-Louise Rönmark, ordförande  
 Nils Häggström, vice ordförande  
 Olov Sjöberg, till kl 16.00 t o m § 622  
 Bertil Kriström  
 Vivianne Larsson  
 Ingemar Jangvad  
 Lennart Holmlund  
 Jerker Marklund, till kl 16.00 t o m § 622  
 Bengt Andersson  
 Hans Olof Grehn, till kl 15.30 t o m § 601  
 Ulla Lövgren  
 Yngve Granberg, röstberättigad från § 602  
 Egil Sandgren, röstberättigad  
 Kurt Bergström, röstberättigad


Ovriga deltagande Hans Åkerlind, stadsarkitekt  
 Ulf Sondell, stadsingenjör  
 Lars Eklöf, vice stadsarkitekt  
 Lennart Boström, 1:e byggnadsinspektör  
 Anders Berg, arkitekt  
 Martin Gustafsson, bitr stadsingenjör, till kl 15.00  
 Lars Simonsson, kanslisekreterare  
 Göran Stiberg, arkitekt, till kl 15.30

Utses att justera Ulla Lövgren

Justeringens plats och tid Byggnadsnämndens kansli 1988-12-20

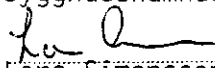Underskrifter Sekreterare   
 Lars Simonsson

Paragrafer 574-633

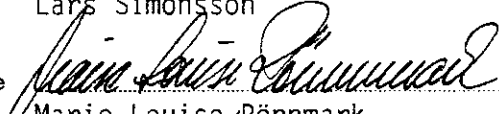Ordförande   
 Marie-Louise Rönmark

Justerande   
 Ulla Lövgren

**BEVIS**

Justeringen har tillkännagivits genom anslag


Organ Byggnadsnämnden


Sammanträdesdatum 1988-12-12

Datum för anslags uppsättande 1988-12-21

Datum för anslags nedtagande 1989-01-11

Förvaringsplats för protokollet Byggnadsnämndens kansli

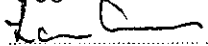Underskrift   
 Lars Simonsson

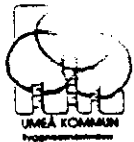

Beslutsdatum

Paragraf


Diariernr


ARBETSUTSKOTTETS SAMMANTRÄDE

1988.1638

BYGGNADSNÄMNDENS SAMMANTRÄDE

1988-12-12 § 579

Fastighetens officiella beteckning Orren 7 och 10	Fastighetens adress	Reg. datum 1988-11-28
Sökandens namn Stadsingenjörskontoret	Sökandens personnr	Tei nr - arbetet
Postadress ( utdelningsadress, postnr och ortsnamn) 901 84 UMEÅ		Tei nr - bostaden
Ärende Upphävande av fastighetsplaner		
<input type="checkbox"/> Detaljplan <input type="checkbox"/> Områdesbestämmelser	<input type="checkbox"/> Planutredning	<input type="checkbox"/> Fastighetsplan <input type="checkbox"/> Avstyckning
<input type="checkbox"/> Jordbruksfastighet		
Bygglövsavdelningens yttrande Stadsingenjörskontoret har avgivit yttrande enligt bilaga 1.		
På förslag av arbetsutskottet beslutar byggnadsnämnden godkänna förslaget och med stöd av delegation anta detsamma.		
Föreskrifter enligt bilaga 1 Stadsingenjörskontoret		
Anmaning Sökanden anmanas att om beslutet bevisligen underrätta grannar och andra, som kan beröras därav. Besvär över detta beslut anförs hos Länsstyrelsen i Västerbottens län, Umeå, inom 3 veckor från det klaganden fick del av beslutet.		
Justeramas sign 	Utdragsbestyrkande	Bygglövsavgift

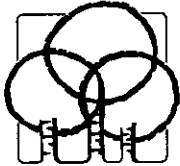

UMEÅ KOMMUN  
Stadsingenjörskontoret

1988-11-21

## Byggnadsnämnden

Upphävande av fastighetsplaner för lotterna 7 och 10 inom kvarteret Orren, Teg i Umeå kommun.

Av bifogad beskrivning i ärendet framgår att fastigheterna Orren 7 och 10 avses att sammanläggas.

Gällande fastighetsplaner hindrar fastighetsbildningen och behöver därför upphävas.

Förslaget till upphävandet har behandlats enligt enkelt planförfarande. Berörda sakägare har skriftligen godkänt förslaget.


Byggnadsnämnden föreslås anta förslaget att upphäva fastighetsplanerna för Orren 7 och 10.

I tjänsten

*Stig Wäppling*

Stig Wäppling  
1:e mättningsingenjör



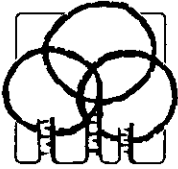

UMEÅ KOMMUN  
Stadsingenjörskontoret

## BESKRIVNING

1988-11-21

Upphävande av fastighetsplaner för lotterna 7 och 10 inom kvarteret Orren, Teg i Umeå kommun.

För området gäller detaljplan fastställd 1960-03-11 och fastighetsplaner fastställda 1943-06-12 och 1955-11-16.

Sökanden har begärt sammanläggning av fastigheterna Orren 7 och 10 för att skapa en enhet som gör att fastighetsförvaltningen blir enklare.

Gällande detaljplan är låst och har byggrätter som inte påverkas av sammanläggningen.

Emedan fastighetsplanerna utgör ett hinder för fastighetsbildningsåtgärden begär sökanden att fastighetsplanerna upphävs för Orren 7 och 10.

Samråd har skett med berörda sakägare som godkänt förslaget.

### FASTIGHETSFÖRTECKNING

<u>Fastighet</u>	<u>Ägare</u>
Orren 7 och 10	PM Förvaltning i Umeå KB Länsmansvägen 2 902 54 Umeå

I tjänsten

*Stig Wäppling*  
Stig Wäppling

Antagen : 1988-12-12

Laga kraft : 1989-01-11

Vidimeras : *Mona Jansson*


Utdrag ur primärkarta över Kv. ORREN ,  
Teg i Umeå kommun.

Skala 1:1000

Tillhör förslag till upphävande av fastighetsplaner  
för lotterna 7 och 10 inom kvarteret Orren, Teg.

Stig Wäppling  
Stig Wäppling  
1:e mättingsingenjör

STIG WÄPPLING MÄTNINGSINGENJÖR	
88 -11- 28	
D	

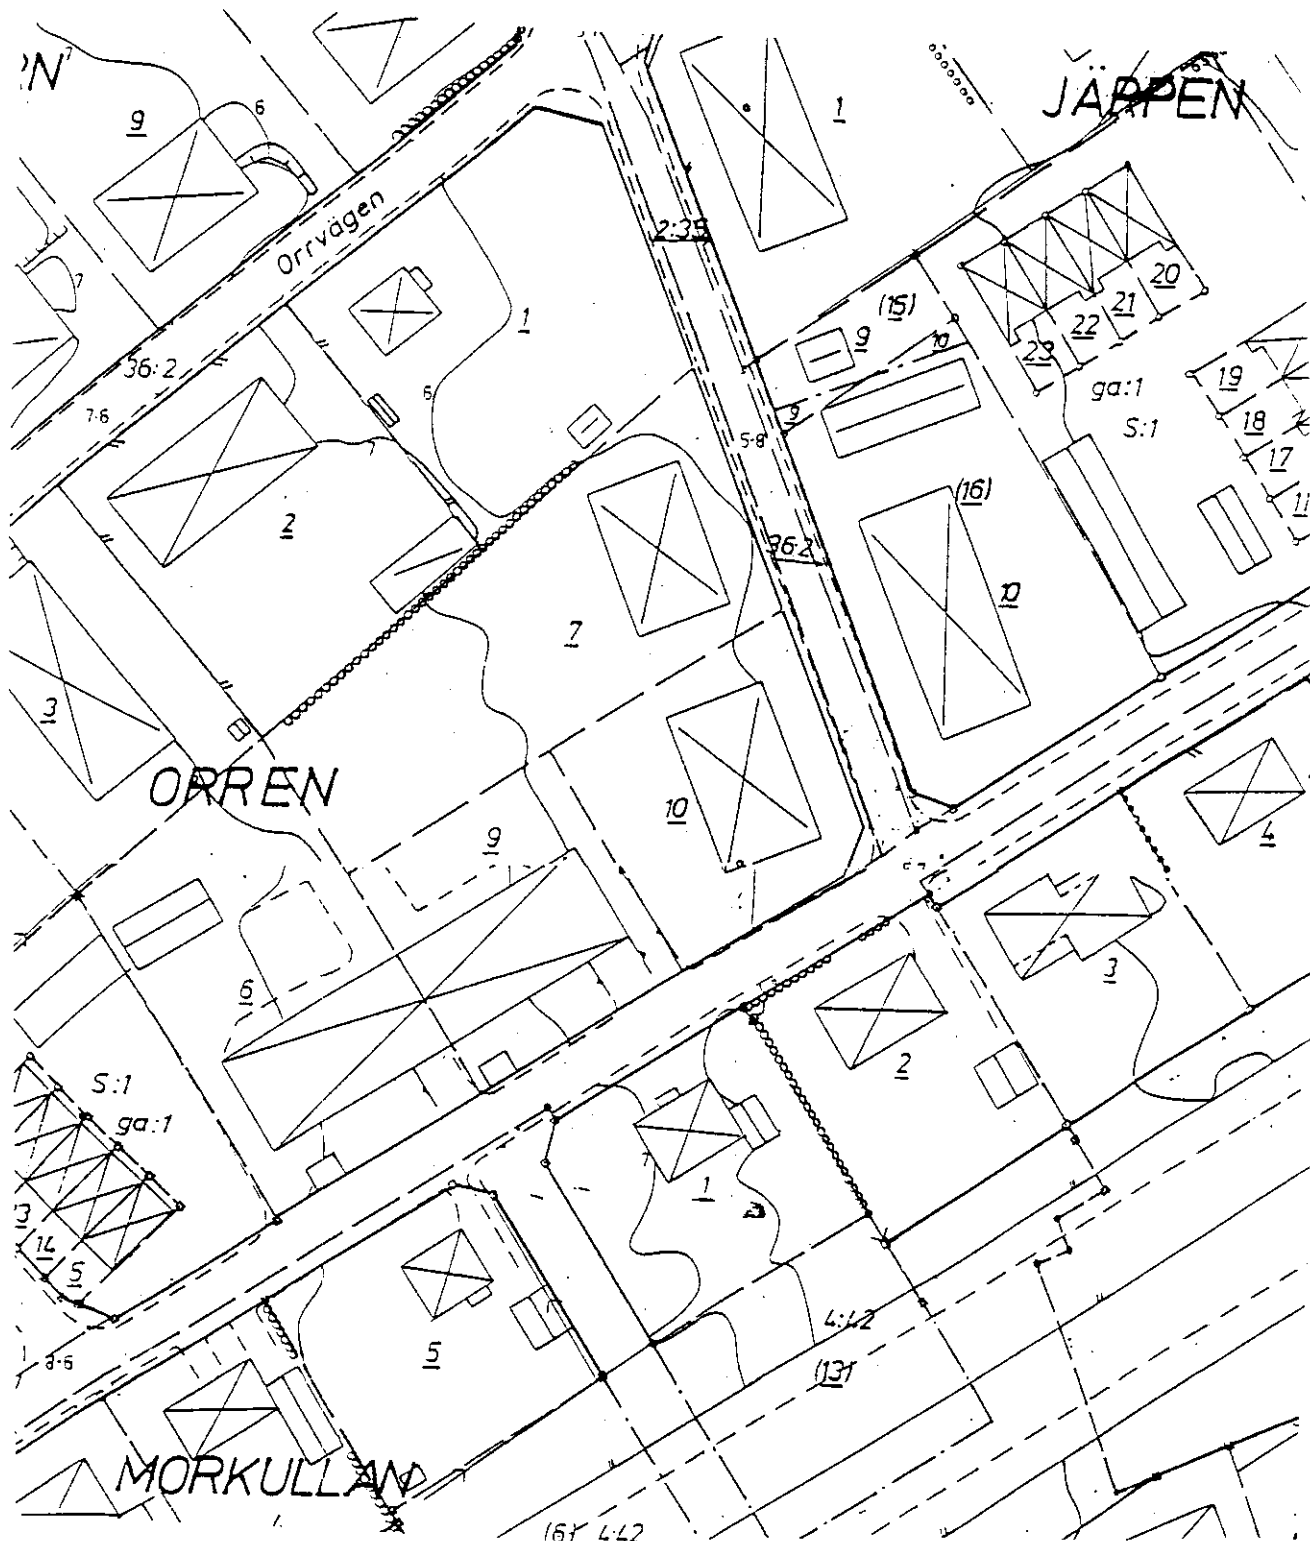

FBM  
Specialenheten  
Umeå Kommun

ANSÖKAN  
om lantmäteriförrättning  
Datum

Aktbilaga A  
1 (2)

DNR 6/87

ink 87-02-02




Sänds till

DNR 1:6/88

- Ansökan om avstyckning av överlätet område skall göras inom 6 månader från det att köpehandling e d undertecknades. Även förvärvaren får ansöka om avstyckning.
- Om sökanden är dödsbo bör bestyrkt kopia av bouppteckningen bifogas.
- Om ansökan görs genom ombud skall fullmakt bifogas.
- Företrädare för bolag, förening e d skall bifoga registreringsbevis eller protokollsutdrag.

Fastighetsbildningsmyndigheten  
Specialenheten i Umeå kommun  
Stadsrågen/Brskontoret  
901 84 UMEÅ

TEXTA GÄRNA!

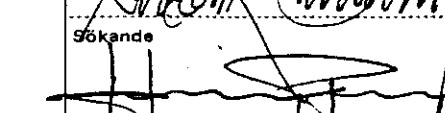Person- uppgifter	Namn (sökande)	E Lindgren, H Persson, K-E Sundling	Personnummer	361215-8513, 370808-8038,
	Postutdelningsadress	Norrlandsgatan 10	Telefon, bostaden (även riktnr)	330215-8732
	Postnummer och ortnamn		Telefon, arbetet (även riktnr)	
	Fastigheter eller delar av fastigheter som ägs av sökanden	KV Orren nr 7 och 10 TEG		
Önskad åtgärd	Namn (sökande)	PM Förvaltning i Umeå KB	Personnummer	916594-0074
	Postutdelningsadress	Länsmansv. 2	Telefon, bostaden (även riktnr)	090/112093
	Postnummer och ortnamn	902 54 UMEÅ	Telefon, arbetet (även riktnr)	090/130004
	Fastigheter eller delar av fastigheter som ägs av sökanden	Orren nr 7 & 10 TEG		
Området skall an- vändas till	<input type="checkbox"/> Avstyckning	<input type="checkbox"/> Fastighetsreglering	<input type="checkbox"/> Fastighetsbestämning	
	<input checked="" type="checkbox"/> Sammanläggning	<input type="checkbox"/> Klyvning	<input type="checkbox"/> Anläggningsförrättning	
Under- skrift	<input type="checkbox"/> Ledningsrättsförrättning	<input checked="" type="checkbox"/> Något annat, ange vad: <u>upphävande av tomtindelningen</u>		
	Närmare beskrivning av åtgärden - Vilka fastigheter berörs? (Ange även socken och kommun)			
Under- skrift	<input checked="" type="checkbox"/> helårsbostad	<input type="checkbox"/> fritidsbostad	<input type="checkbox"/> jord- eller skogsbruk	
	<input type="checkbox"/> något annat, ange vad			
Under- skrift	Ansökan omfattar även i tillämpliga delar sid 2. Samtliga sökande skall skriva under denna ansökan. Om någon fastighet har flera delägare skall samtliga skriva under ansökan. Handläggningen underlättas om också alla andra som berörs av förrättningen skriver under.			
	Sökande		Sökande	Per Granberg
	Sökande		Sökande	
	Sökande		Sökande	