

Expropriationskarta

över fastigheten

Västerteg 4<sup>8</sup>

inom stadsdelen Teg i Umeå stad

upprättad år 1968 av:

*Nils Örnung*

Mättningsman

Beteckningar:

- · — · — Kvarteregräns
- — — Fastighetsgräns
- - - - - Parkområdesgräns
- ☒ Bef. byggnader

Beskrivning:


Fig. 1.586 m<sup>2</sup> tomtmark

Fig. 429 m<sup>2</sup> gatu- och parkmark

Koordinatförteckning:

Nr	x	y	Mark.
505	79.155.11	97.447.65	rm
506	.162.55	.478.50	rm
507	.158.95	.484.37	rm
508	.121.29	.501.29	omark.
509	.108.31	.477.83	omark.
511	.103.15	.461.00	rm

Skala 1:400

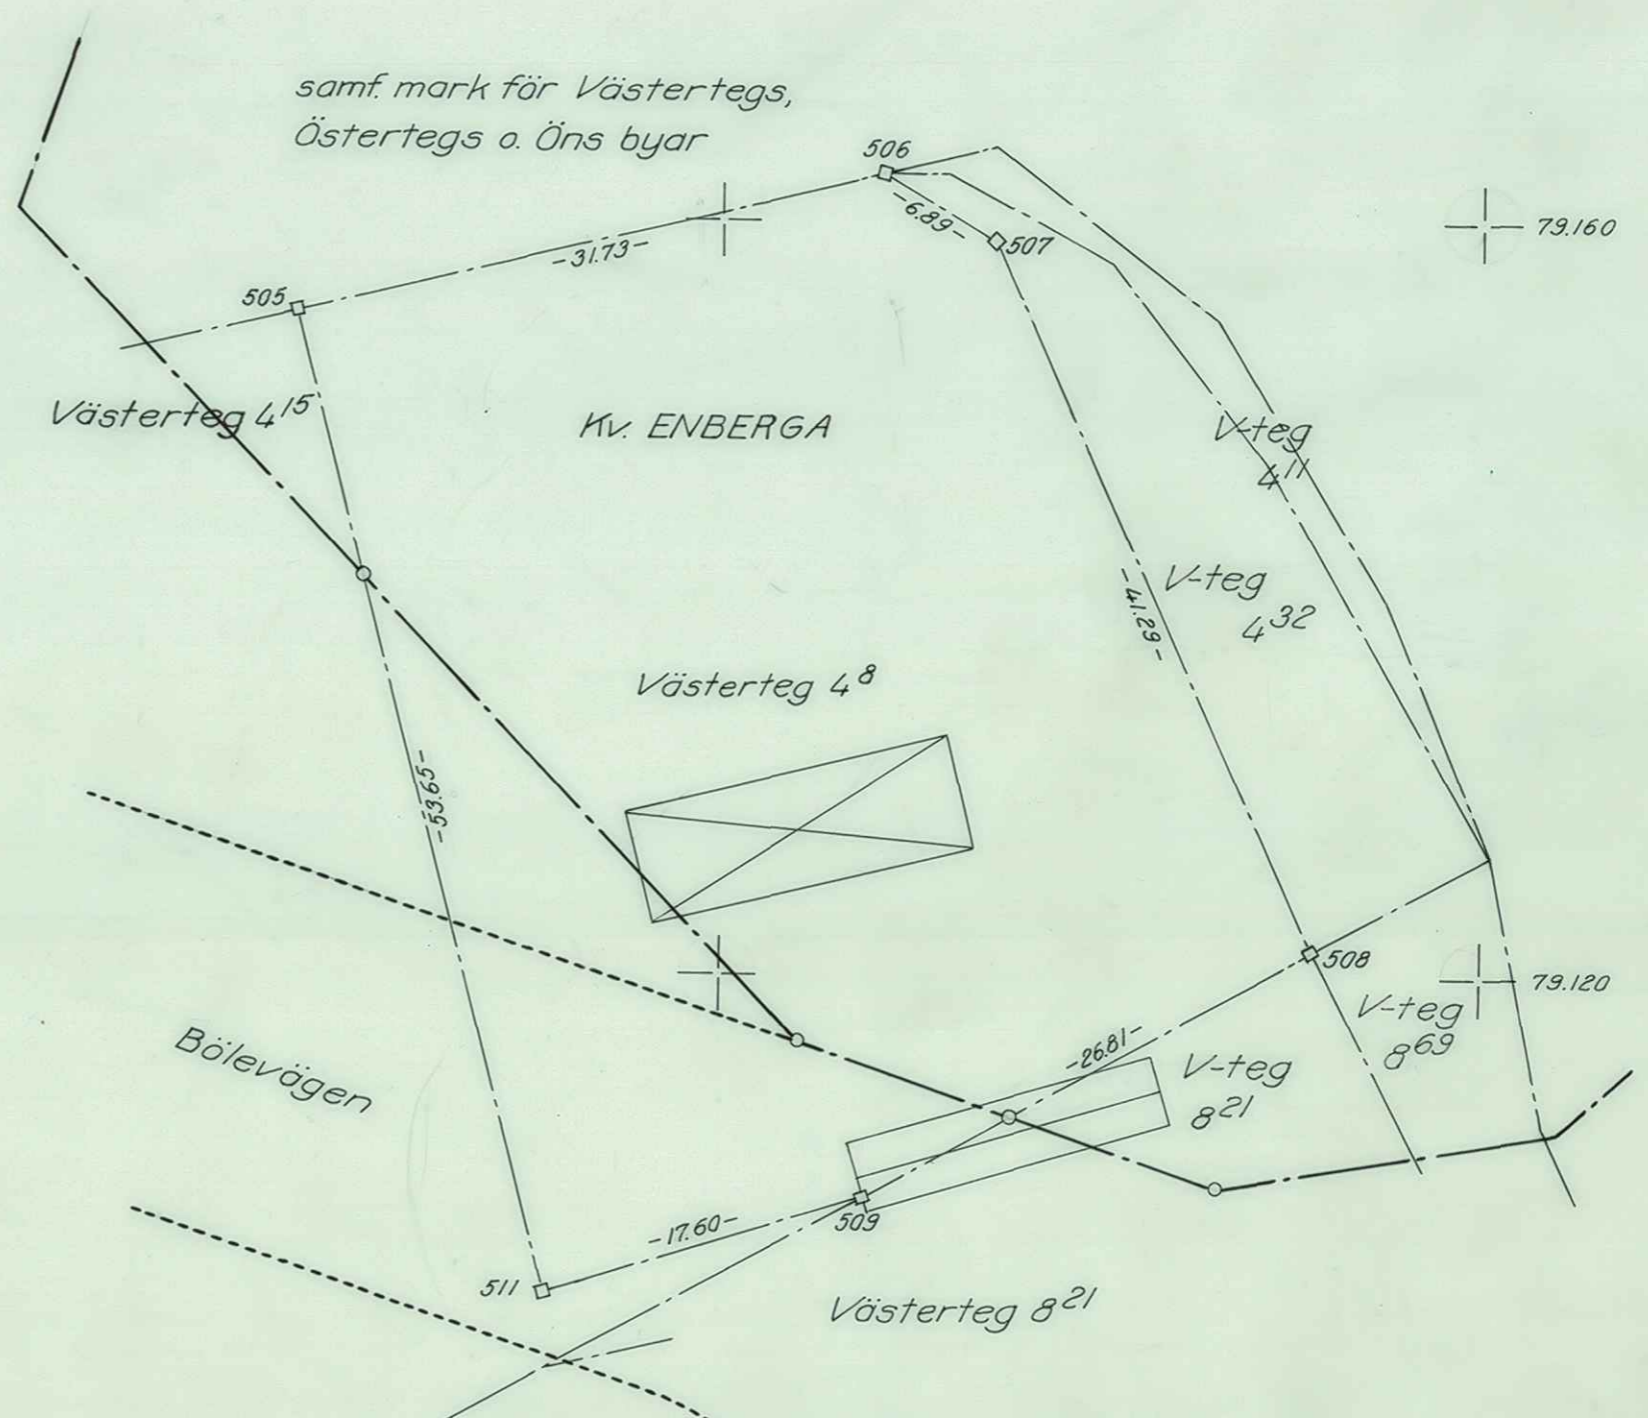

ARKIVAKT 62/1971

Kvarterets Expr. karta  
Tomten nr: Västerteg 4<sup>8</sup>  
Stadsdelen nr: Västerteg 4<sup>8</sup>