


Västra Esplanaden

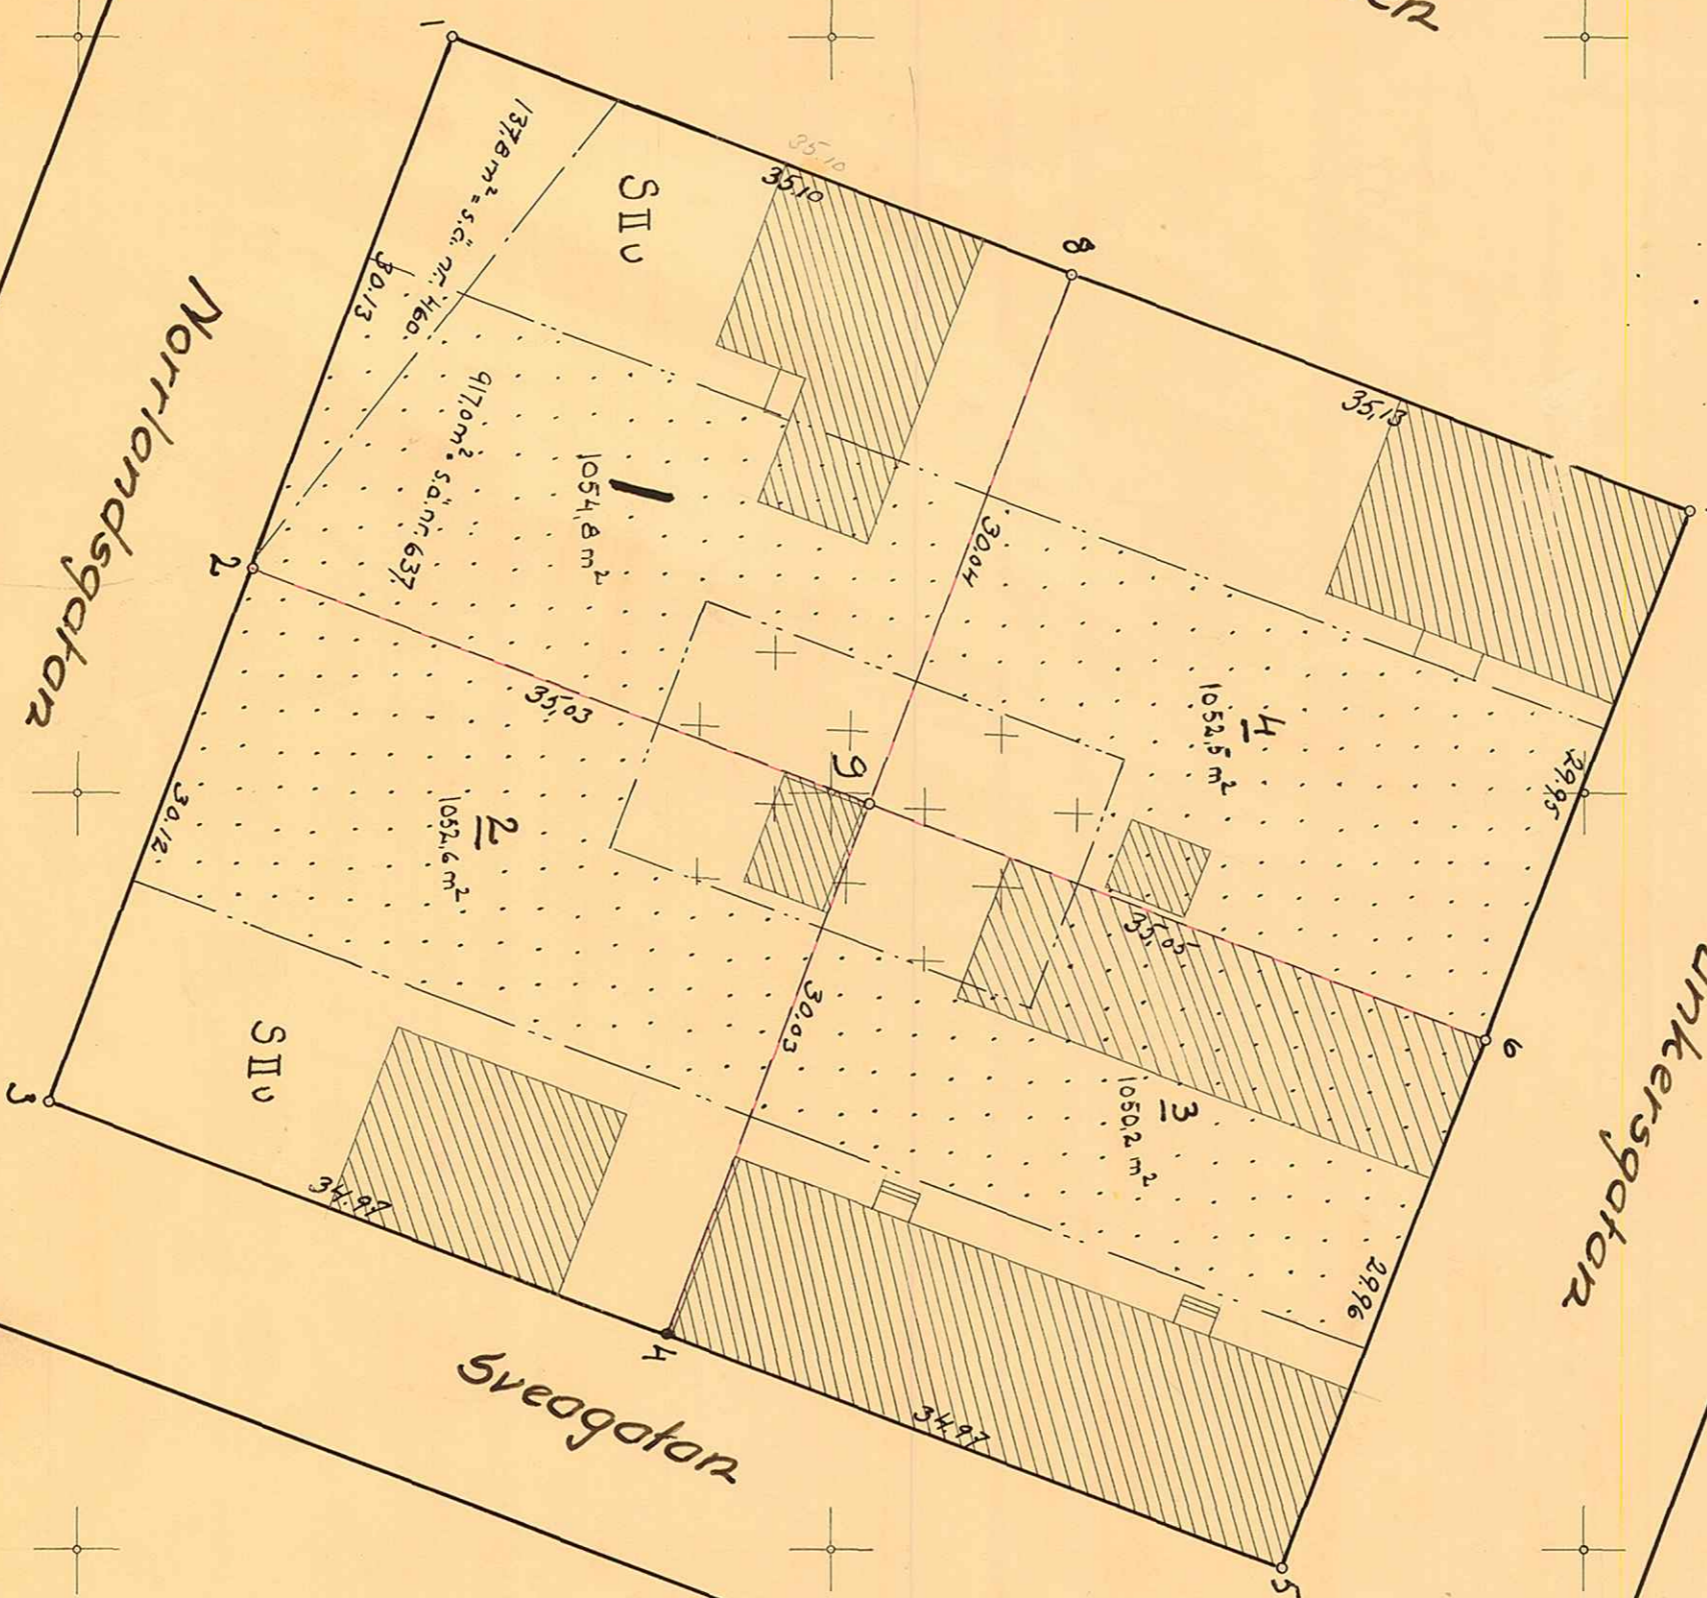

Ar 1946 den 22 juli 1946 fastställes A denna karta angivna tomtdelning, vilken avslut på grund av vederbörandes önskan godkännas omedelbart vunnit laga kraft, beviljar Umeå i landskansliet som ovan. Stämpel kr 1:- På tjänstens vägnar.

Ar 1946 den 19 okt. har Magistraten i Umeå A de genom den här tecknade tomtdelningen uppkomna tomternas fastställande beviljat och beviljningsbeslutet utvisat beviljar. På Magistratens vägnar: *Andersson*

# Förslag till tomtdelning inom

# Kv. Släggan

i Umeå stad

Upprättat den 22 juli 1946

*P. Hall*

Stadsingenjör, mättningsman


Till denna karta hör särskild beskrivning.

Tillhör byggnadsnämndens beslut den 16 september 1946, § 290, beviljar. På byggnadsnämndens vägnar: *Kenné*

### Beteckningar:

- Kvartersträns
- Föreslagen tomträns
- Stadsögräns
- Gräns mellan olika bestämmelseområden
- 1 Föreslagen tomtbeteckning
- 2 Gällande tomtbeteckning
- Stadsögräns
- Befintlig byggnad
- Beteckningar hänförande sig till stadsplanbestämmelser

Nº	X	Y
1	80.179,95	-2.200,03
2	169,26	171,86
3	158,58	14,370
4	191,30	131,37
5	224,02	119,03
6	234,78	146,99
7	245,54	174,94
8	218,73	187,14
9	202,01	159,43

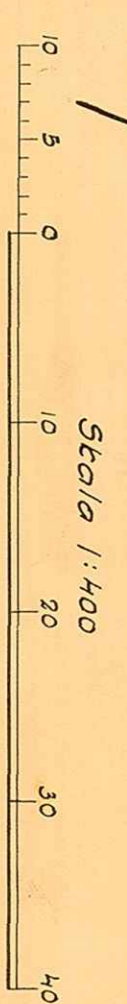

Stadsingenjörskontoret i Umeå  
Kivakt 6911946

Släggan 1