
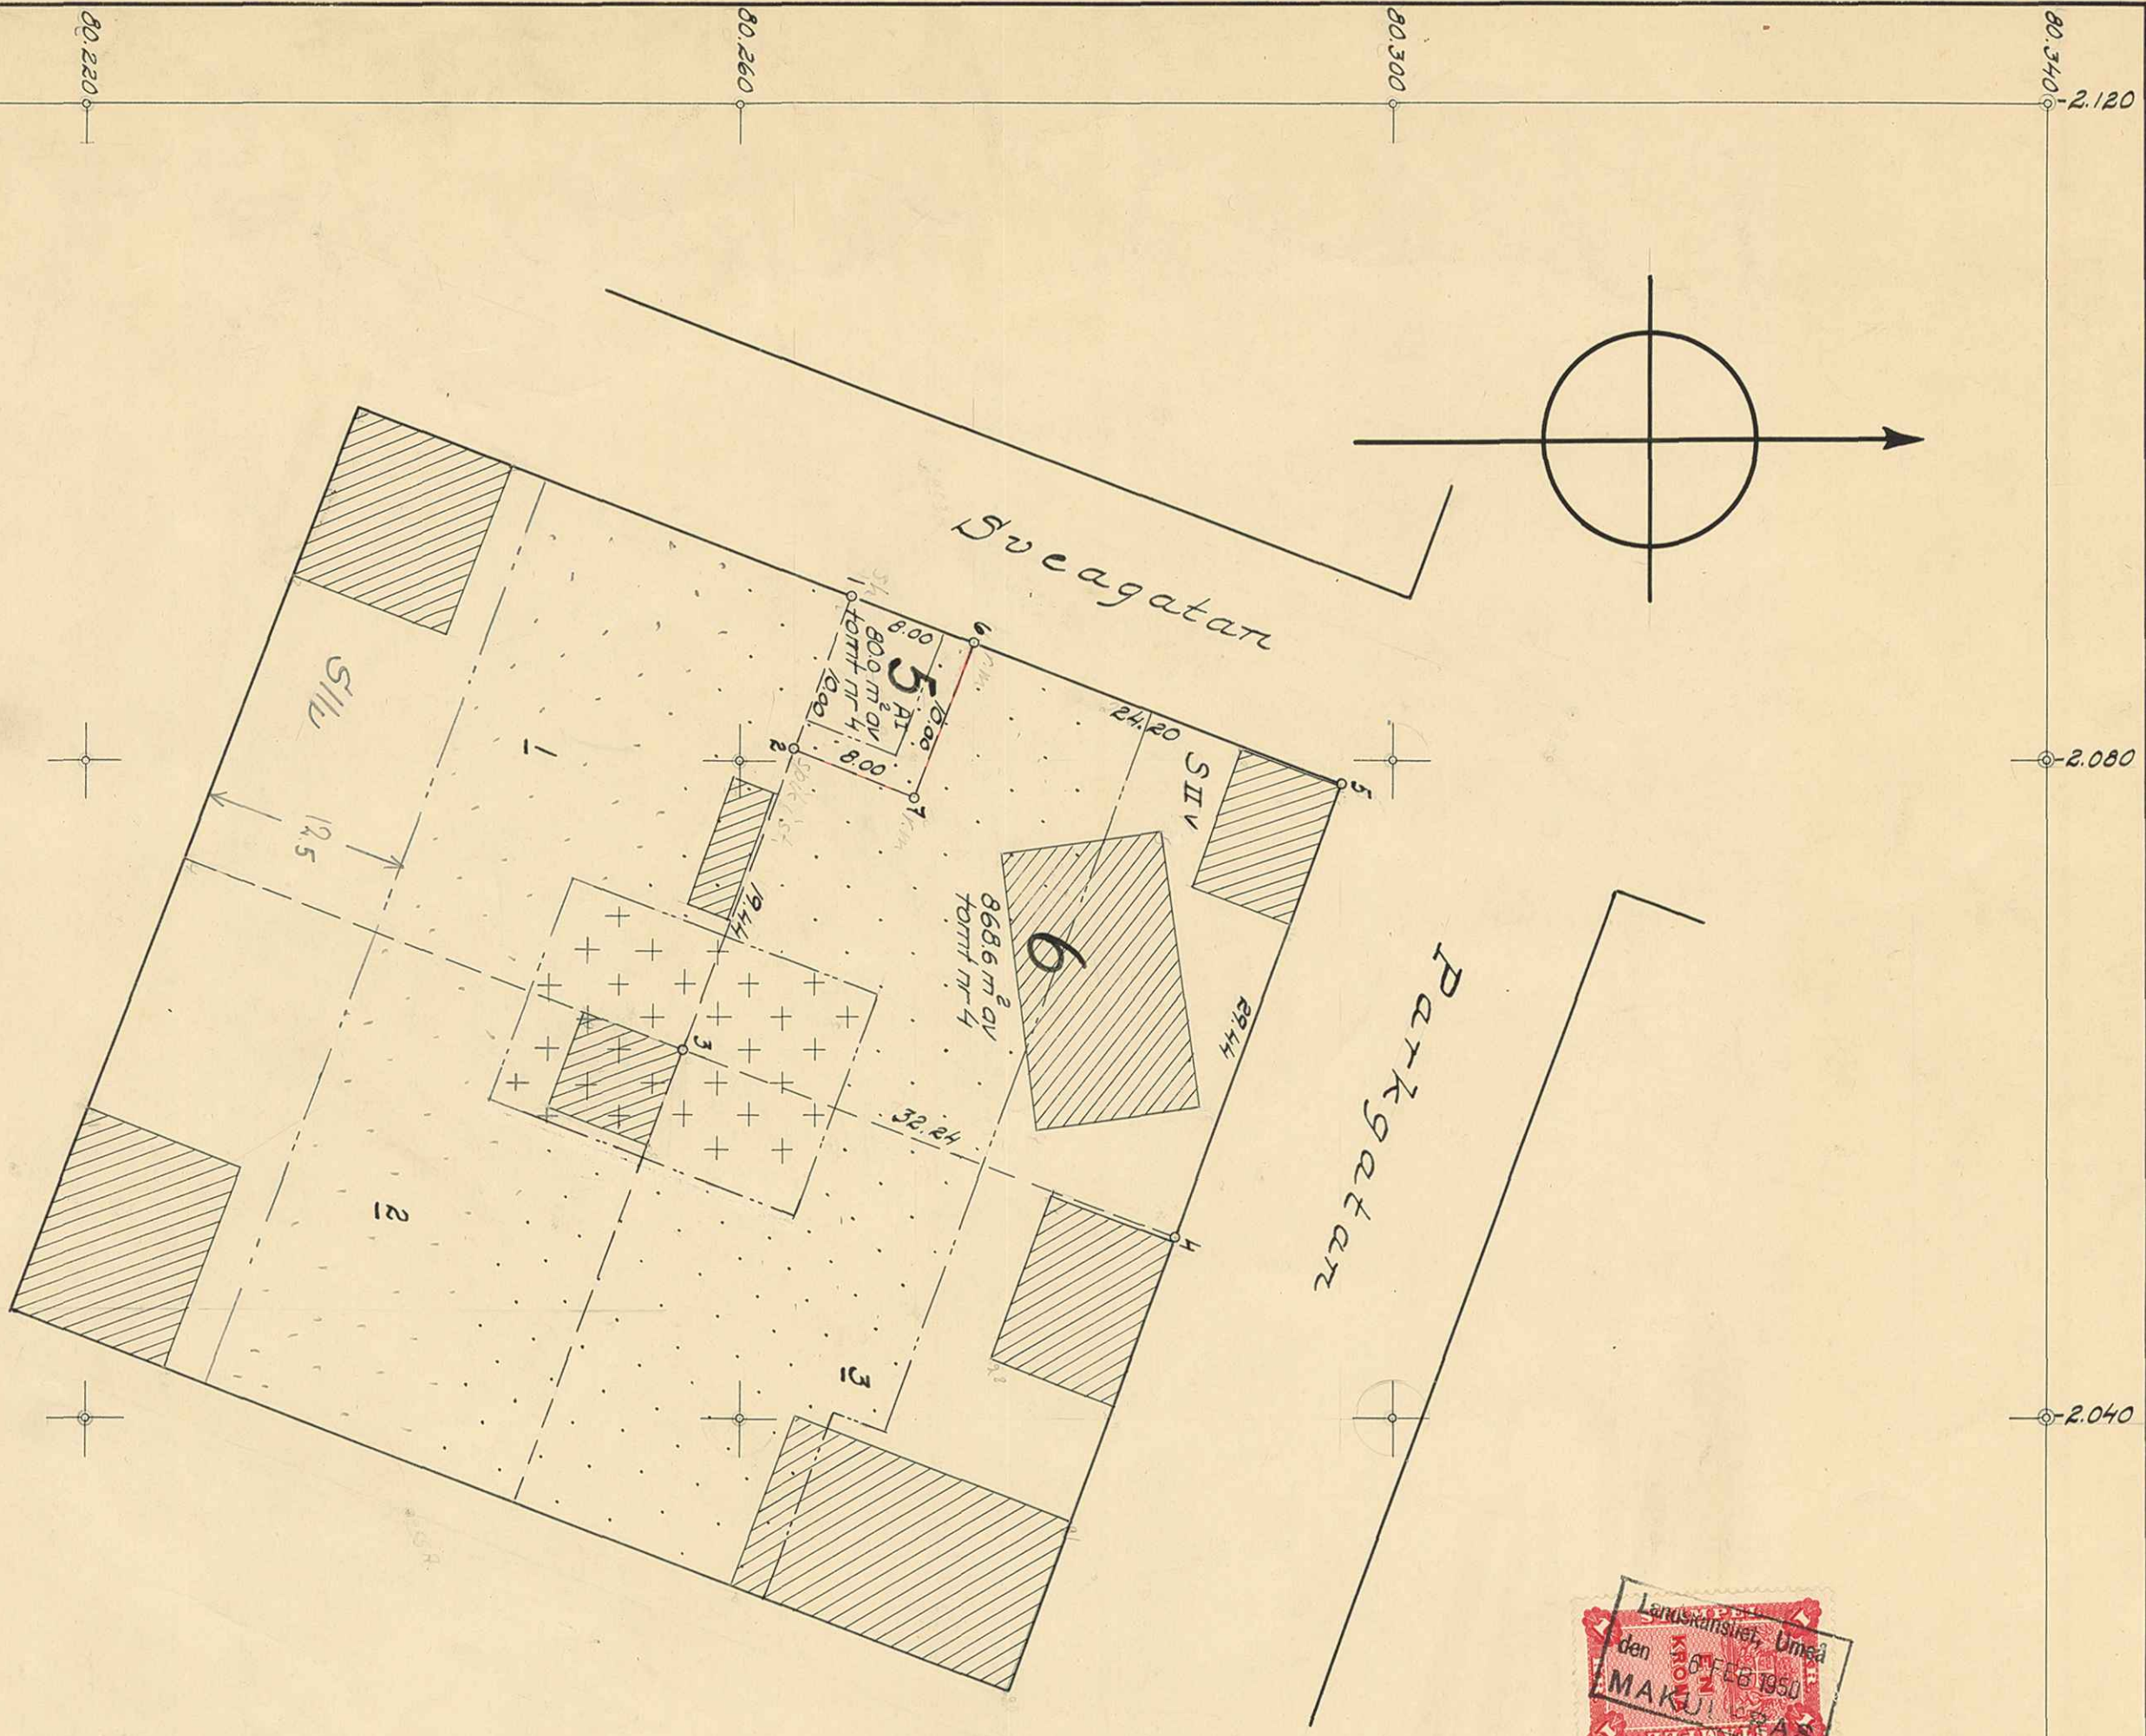


mp

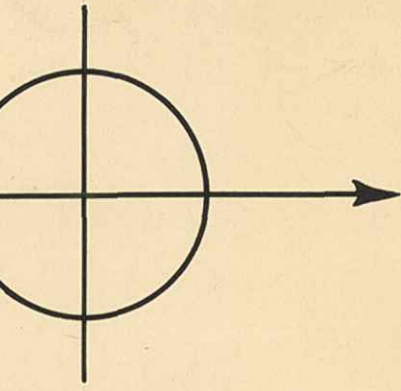

Ar 19, 20 den 20 februari 1950 inställdes å denna karta angivna tomtindelning, vilket beslut jämte 150 § 3 st. byggnadslagen vunnit laga kraft, betygar Umeå i landskapsstämman som ovan.
St. nr. 1:—
På tjänstens vägnar:
[Signature]

Ar 19, 20 den 7 februari 1949 har lägstaden i Umeå å de genom den här tecknade tomtindelningen uppräknade tomterna fastställt de registreringshandlingar karta utifrån; betygar På lägstadens vägnar:
[Signature]

Förslag till ändrad tomtindelning inom del av kv. Mejseln i Umeå stad

Upprättat den 27 okt 1949 av

[Signature]
Näringsman

Till denna karta hör särskild beskrivning.

Beskrivning.

- Huusergårdens
- Gällande tomtgräns
- Förslagen tomtgräns
- Gräns mellan olika bestämelseområden
- Gällande tomtbeteckning
- Förslagen tomtbeteckning
- Befintlig byggnad
- Beteckningar enligt stadsplanbestämmelserna

Koordinatbeteckning

| Nr | X | Y |
|----|-----------|-----------|
| 1 | 00.266.79 | -2.090.06 |
| 2 | 263.89 | 080.70 |
| 3 | 256.48 | 062.49 |
| 4 | 286.60 | 070.98 |
| 5 | 296.87 | 078.57 |
| 6 | 274.26 | 087.21 |
| 7 | 270.76 | 077.84 |

Tillhör Byggnadsnämndens i Umeå beslut den 14 december 1949, § 243, angående ändrad tomtindelning inom del av kv. Mejseln, betygat.
Å tjänstens vägnar:
[Signature]

STADSBYGGNADSKONTORET I UMEÅ

Arkivvakt 76 1949

Kartblad: Mejseln (delar) 5-6

