

Förslag till ändrad tomtindelning inom del av kv. Verkstaden i Umeå stad

Upprättad den 9 september 1952 av

Nils Örnig
Stadsingenjör


Till denna karta hör särskild beskrivning.

Tillhör byggnadsnämndens beslut av den 11 sept. 1952
Betygar på tjänstens vägnar:

Nils Örnig

År 1952, den 24 okt. har Magistraten i Umeå & de genom den här tecknade planerna utvalda tomtindelningen uppkomna tomterna fastställt de registerbeteckningar, karta utskisar; betygar

På Magistratens vägnar:
Nils Örnig

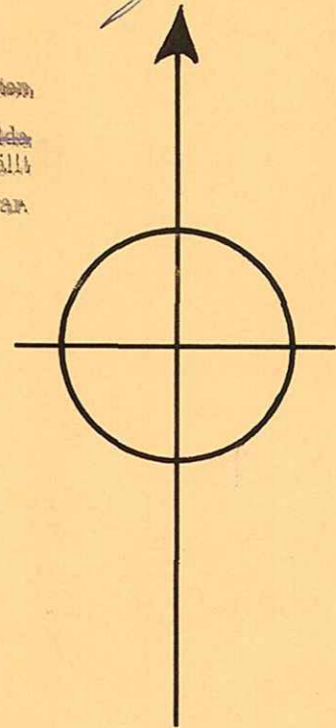

År 1952 den 21 oktober fastställdes å denna karta angivna tomtindelning, vilket beslut jämlikt 150 § 3 st. byggnadslagen vunnit laga kraft; betygar Umeå i landskansliet som ovan.

St. kr. 1:— På tjänstens vägnar:

[Signature]



Ej tomt-
indelas
mark

kv. Upplaget

kv. Små-
röjningen

Rothoffsvägen

Erikslundsvägen

1587,8 m² = tomt nr 5

9

2040 m²

452,8 m² av tomt nr 4

488 m² av tomt nr 4

8

4128 m²

3640 m² = tomt nr 6

Jh II

Beteckningar.

- Kvarteregräns
- Gräns för allmän plats
- Förslagen tomtgräns
- * - Tomtgräns föreslagen att utgå
- Gräns mellan olika bestämelseområden
- 8 Förslagen tomtbeteckning
- 6 Gällande tomtbeteckning
- (Z) Gällande administrativ tomtbeteckning
- Bef. byggad
- Jh II Bef. hänförande sig till stadsplanebestämmelserna

Skala 1:400



ARKIVAKT 86/1952

Kvarteret: Verkstaden
Tomten nr:
Stadsdelen nr: