

Karta
 över förslag till ändring av tomtindelning för del av
 Kvarteret V A R G E N
 i Tegs samhälle, Umeå socken, Västerbottens län.

Upprättad år 1962 av:

Dnr
 T 44/61

Anders Björkman / Carl Forsman
 Distriktslantmätare, Lantmätare

4 0 20 40 meter, Skala 1:400

Koordinatförteckning.

| Punkt | Mark | x | y |
|-------|------|----------|----------|
| 15 | rg | 79226.45 | 96936.07 |
| 16 | rg | 253.71 | 953.57 |
| 29 | rg | 208.47 | 964.10 |
| 31 | rg | 230.95 | 988.81 |

Beteckningar.

- Kvartersgräns
- - - - - Tomtgräns
- · - · - Fastighetsgräns
- Område som ej får bebyggas
- - - - - Gräns för parkmark


Ar 1962 den 16 november fastställdes å
 denna karta angivna tomtindelning, vilket beslut
 jämlikt 150 § 3 st. byggnadslagen vunnit laga kraft;
 betygar Umeå i landskansliet som ovan.

St. kr. 1:— På tjänstens vägnar:
Harald Karlsson



Tillhör byggnadsnämndens beslut
 av den 27.6.1962, § 424 betygar.

G Edvin Lundmark
 G Edvin Lundmark
 /byggnadsnämndens ordf./

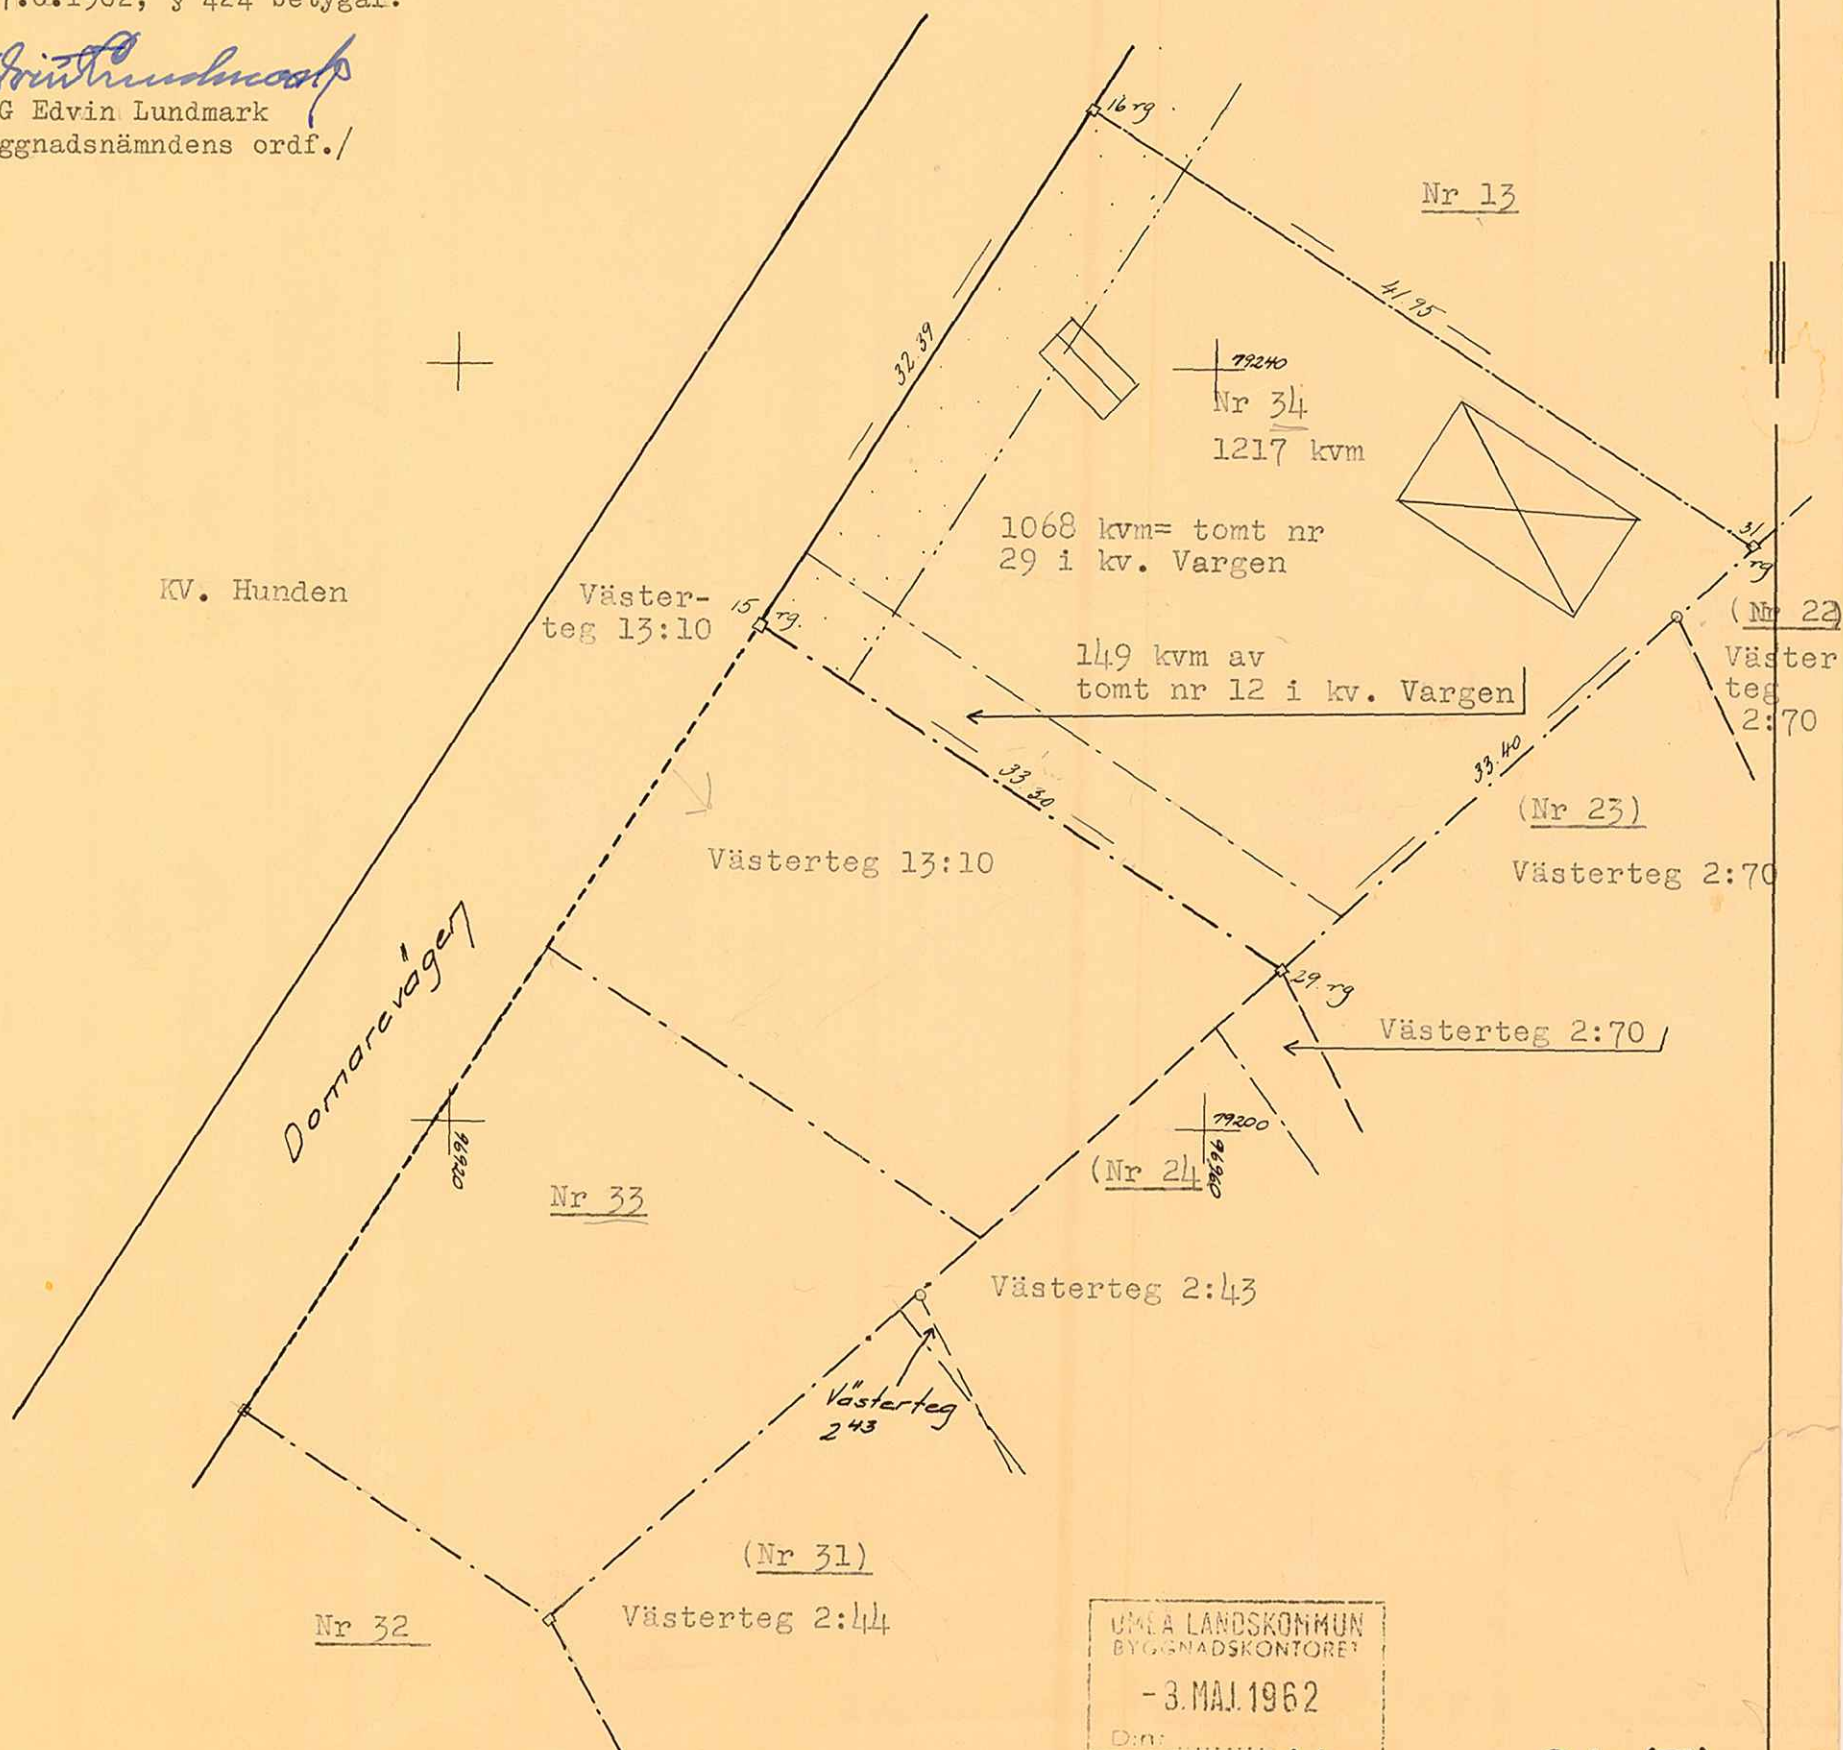

UMEÅ LANDSKONMUN
 BYGGNADSKONTOR
 - 3. MAJ 1962
 Dnr:

Vargen 34 (T)

2480K-88/1962

LÄNSSTYRELSEN

I

VÄSTERBOTTENS LÄN

III G3 103 62

22. NOV. 1962

Nr

R E S O L U T I O N

Länsstyrelsen i Västerbottens län fastställer, med stöd av 33 § byggnadslagen, ett av byggnadsnämnden i Umeå landskommun den 27 juni 1962 antaget förslag till ändrad tomtindelning för del av kvarteret Vargen inom Tegs samhälle i kommunen, vilket förslag åskådliggjorts å en av distriktslantmätaren Lars Björkgren år 1962 upprättad karta med tillhörande beskrivning den 27 april 1962.

Enligt det sålunda fastställda förslaget utgöres kvartersdelen av en tomt, betecknad nr 34.

Jämlikt 150 § tredje stycket byggnadslagen må klagan över detta beslut icke föras.


Länsstyrelsen fastställer tillika de å kartan och i beskrivningen använda tomtbeteckningarna.

Umeå i landskansliet den 16 november 1962

På länsstyrelsens vägnar:

Ture Sandelin

Leopold Nilsson

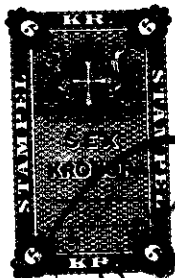

9895 Stämpel 6:-
do å karta 1:-

Byggnadsnämnden, Kommunalkontoret, Teg.

0480K-88/1962

UMEÅ LANDSKOMMUN
BYGGNADSKONTORET
28. JAN. 1963
Dnr:

1963 AUG 1963

UMEÅ LANDSKOMMUN
BYGGNADSKONTORET
- 3. MAJ. 1962
Dnr:

3
9

BESKRIVNING

Ändring av del av
tilltomtindelning av kvarteret Vargen

i Tegs samhälle, Umeå socken, Västerbottens län.

Förutsättningar, motiv m. m.

Till grund för tomtindelningen ligger en den 27 februari 1962 fastställd ändring av stadsplan och fastställd stadsplan fastställd den 11/11 1955.

Kvarteret har tidigare varit föremål för tomtindelning.

Kvarteret är avsett för bostadsändamål betr. berörda del av kvarteret.

Nedanstående fastigheter och sakägare (hämtade ur lagfartsböckerna) beröras av tomtindelningsförslaget.

| Fastighet | Ägare | Adress |
|--|-------------------------------------|------------------------|
| ✓ tomt nr 12 i kv.Vargen | Erik Wänstedt ✓ | Domarevägen 19, Teg |
| tomt nr 13 i kv.Vargen | Hjalmar Larsson | box 1496, Teg |
| tomt nr 14 i kv.Vargen | Thorsten Eriksson | Teg |
| tomt nr 16 i kv.Vargen | Folke Andersson | Bölevägen 30, Teg |
| tomt nr 17 i kv.Vargen | Gerd Iris Lotten Lindén | Bölevägen 22, Teg |
| tomt nr 18 i kv.Vargen | Herbert Thorén | box 1051, Teg |
| ✓ tomt nr 29 i kv.Vargen | Erik Wänstedt | Domarevägen 19, Teg |
| tomt nr 30 i kv.Vargen | Birger Edström | Domarevägen, Teg |
| tomt nr 32 i kv. Vargen | Sigfrid Bodén | Bryggaregatan 32, Teg |
| tomt nr 33 i kv.Vargen | Tegs mcp | Teg |
| Västerteg 2:11 | Johan Erik Degerfäldt | box 1041, Teg |
| Västerteg 2:24 | Johan Nilsson | box 1039, Teg |
| Västerteg 2:40 | Henny Ingeborg Lundström | box 1228, Teg |
| Västerteg 2:41 | Västerbottens slakteriförening | Teg |
| Västerteg 2:42 | Johan Erik Degerfäldt | box 1041, Teg |
| Västerteg 2:43 | O.A.Löfgren | Bryggargatan, Teg |
| Västerteg 2:44 | Gustav Erland Sandström | box 1049, Teg |
| Västerteg 2:62 | Petrus Alvar Pettersson | box 1055, Teg |
| Västerteg 2:70 | Västerb.Slakteriförening | Teg |
| Västerteg 13:10 | Herman och Magda Andersson | Bölevägen 30, Teg |
| lagfaret omr.om 629 m ² av Västerteg 13:10 | | |
| ing.i tomt 28 i Vargen | Tegs mcp | Teg |
| Västerteg 2:39 | Umeå tingslags väghållningsdistrikt | Vägförvaltningen, Umeå |

Genom den föreslagna tomtindelningen indelas kvarteret i tomter, vilka beskrivas sålunda:

| Tomt nr | Tomten angränsar | | | I tomten ingår | | Tomtens areal m ² |
|---|--|----------------------------------|----------------------------------|---|----------------------|------------------------------|
| | tomt, gata, plats e. d. | mellan gräns-punkterna | med längd m | fastighet, fastighetsdel eller tomtområde | areal m ² | |
| 1 | 2 | 3 | 4 | 5 | 6 | 7 |
| 34 | Norr: tomt nr 13 Öster: tomt nr 22 och 23 Söder: parkmark Väster: Domarevägen | 16-31 31-29 29-15 15-16 | 41.95 33.40 33.30 32.39 | Av tomt nr 12 i kv. Vargen tomt nr 29 i kv. Vargen | 149 1068 | 1217 |
| <p>Umeå den 27 april 1962.</p> <p><i>Karl Björkman</i> distriktslänsmätare</p> <p>Tillhör byggnadsnämndens beslut av den 27.6.1962, § 424 betygar.</p> <p><i>Edvin Lundmark</i> G Edvin Lundmark /byggnadsnämndens ordf./</p> <p>Tillhör länsstyrelsens i Västerbottens län beslut den 16/11 1962. Umeå i landskansliet som ovan.</p> <p>På tjänstens vägnar: <i>Harald Johansson</i></p> | | | | | | |