

# Förslag till tomtindelning inom kv. Kulpungen

Upprättad den 30 januari 1952 av  
*Nils Östberg*  
 stadsingenjör

Till denna karta hör särskild beskrivning

Tillhör byggnadsnämndens beslut av den 14 febr. 1952

Betygar på tjänstens vägnar:  
*Nils Östberg*

Ar 1952 den 17 november fastställdes å

denna karta angivna tomtindelning, vilket beslut

familjt 150 § 3 st. byggnadslagen vunnit laga kraft;

betygar Umeå i tjänstens vägnar.

St. kr. 1-  
*[Signature]*

Ar 1952 den 21 nov. har byggnadsnämnden

i Umeå i den angivna tomtindelningen

tomtindelningen upprättad enligt följande:

degraderade tomtindelning i Umeå stadsplan

På byggnadsnämndens vägnar:  
*[Signature]*



## Beskrivning:

- +— Stadsplanegräns
- Kvarteregräns
- ..... Gräns för allmän plats
- Stadsbyggnads
- Förelagda tomtindelning
- Y Beteckning hänförande sig till stadsplanbestämmelserna.


ARKIVAKT 90/1952

Kvartier: Kulpungen

Tomten nr: [Blank]

Stadsplan nr: [Blank]

Skala 1:400

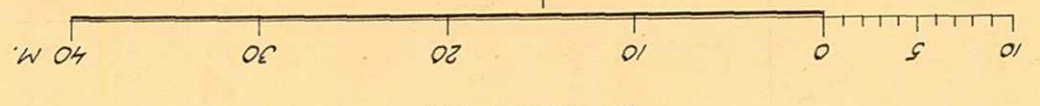

Nr	X	Y
7	80.859,53	-1.663,70
8	820,71	617,95
9	752,08	676,17
10	790,90	721,92

Koordinatförteckning.

