


KARTA
över förslag till tomtindelning av del av

Kv. TEGEN
inom Backen, Umeå socken, Västerbottens län,
upprättad år 1960 av:

Henning Sandberg
Distriktslantmätare

SKALA 1:400

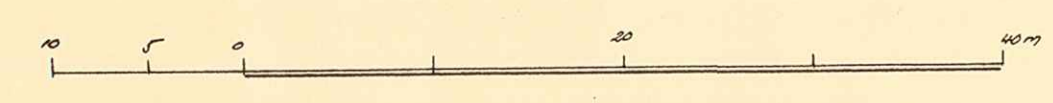

Drnr B 15/40



År 1960, den 17/4, den... fastställdes å
denna karta angivna tomtindelning, vilket beslut
jämfört 150 § 3 st. byggnadslagen vunnit laga kraft;
betygar Umeå i landskansliet som ovan.
På tjänstens vägnar:
St. kr. I:—
Henning Sandberg
Henning Sandberg

Tillhör byggnadsnämndens beslut
den 17/4 1960, betygar:
St. kr. I:—
byggnadsnämndens ordf.

- Beteckningar**
- kvartersgräns
 - tomtgräns
 - - - fastighetsgräns
 - område, som ej
för bebyggas
 - - - gräns mot allmän
plats

Koordinatförteckning.

VEF	Mark	X	Y
1	177	80239.73	4397.20
2	"	208.35	4336.44
3	"	252.50	4312.80
4	"	254.48	4274.10
5	"	184.00	4283.97
6	"	178.67	4336.41
10	"	175.48	4407.71
11	"	185.00	4444.00
12	"	249.42	4343.97
13	"	257.32	4331.81
14	"	253.02	4303.41
15	"	244.72	4223.49
16	"	256.41	4243.33
17	"	222.40	4241.42
18	"	226.17	4271.12
19	"	279.72	4284.41
20	"	219.18	4301.71
21	"	217.71	4314.79
22	"	214.17	4331.81
23	"	215.11	4344.81
24	"	214.79	4342.42
25	"	214.01	4371.16
26	"	212.34	4401.61
27	"	172.27	4373.07
28	"	181.01	4402.81
29	"	181.12	4412.39
30	"	80.184.19	4282.39

