

Karta

rörande förslag till tomtindelning för del av

kv Bockers

kv Bockers, Umeå socker, Västerbottens län;


upprättad år 1960 av:

Lars Björkgren
Lars Björkgren

Bert Forsman
Bert Forsman

distriktslantmätare

Skala 1:400

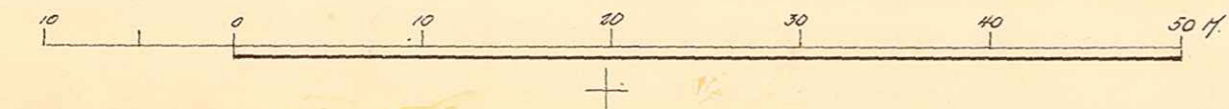

Koordinatförteckning

Pkt	Mark	x	y
1	rg	50988.23	-5551.00
2	"	984.05	5558.70
3	"	999.70	5613.15
4	"	81021.58	5636.38
5	"	030.10	5636.55
6	"	069.84	5596.99
7	"	042.14	5569.23
10	"	021.44	5558.88
11	"	010.31	5543.33
12	"	008.59	5545.44
13	"	018.43	5575.39
14	"	80990.46	5582.55
15	"	81019.47	5579.59
16	"	025.28	5596.37
17	"	003.40	5617.92
18	"	048.42	5618.31
19	rg	051.47	5558.97
20	"	025.07	5534.95

Beteckningar

- Kvartersgräns
- Fastighetsgräns
- Tomtgräns
- Område som ej får bebyggas

Tillhör byggnadsnämndens beslut
den 8.6.1960 § 212 betygat:

C. Eriksson
byggnadsnämndens ordf.



År 1960 den 1 november fastställdes å
denna karta angivna tomtindelning, vilket beslut
jämligt 150 § 3 st. byggnadslagen vunnit laga kraft;
betygat Umeå i landskansliet som ovan.

St. kr. 1:— På tjänstens vägnar:

Henning Sandberg
Henning Sandberg

Dnr B 18/59

