

över
Kv. Vägen
inom Bäckens municipalsamhälle
med förslag till
tomtindelning

Upprättad år 1953 av:

Dnr AC : 3 B 26/1953

Beugl Mostrom
Lantmätare.

4 2 0 4 8 12 16 20 40 meter, Skala 1 : 400

Tillhör byggnadsnämndens beslut
den 13 januari 1954 § 18, betygar

Ernst Lundquist
Byggnadsnämndens ordf.



År 1954 den 21 mars meddelades
fastställelse å tomtindelning i enlighet med
denna karta; betygar Umeå i landskansliet
som ovan.

Stämpel kr 1:— På tjänstens vägnar:

Ernst
Öqvist

81000

+

80960

+

Allmän

plats

Beteckningar:

- Gällande gatu- och kvartersgräns
- Föreslagen tomtgräns
- - - Gräns mellan områden med olika stadsplanebest.
- Gräns för allmän plats
- Kvartersmark, som ej får bebyggas
- Markerad brytningspunkt i tomtgräns
- 1 Föreslagen tomtbeteckning
- rg Järnrör i betonggjutning

80920


+

4880

+

Koordinatförteckning

Punkt	x	y	Mark
1	81.000.77	-4823.00	rg
2	80.999.41	-4793.03	"
5	80.918.52	-4796.70	"
6	80.919.88	-4826.67	"

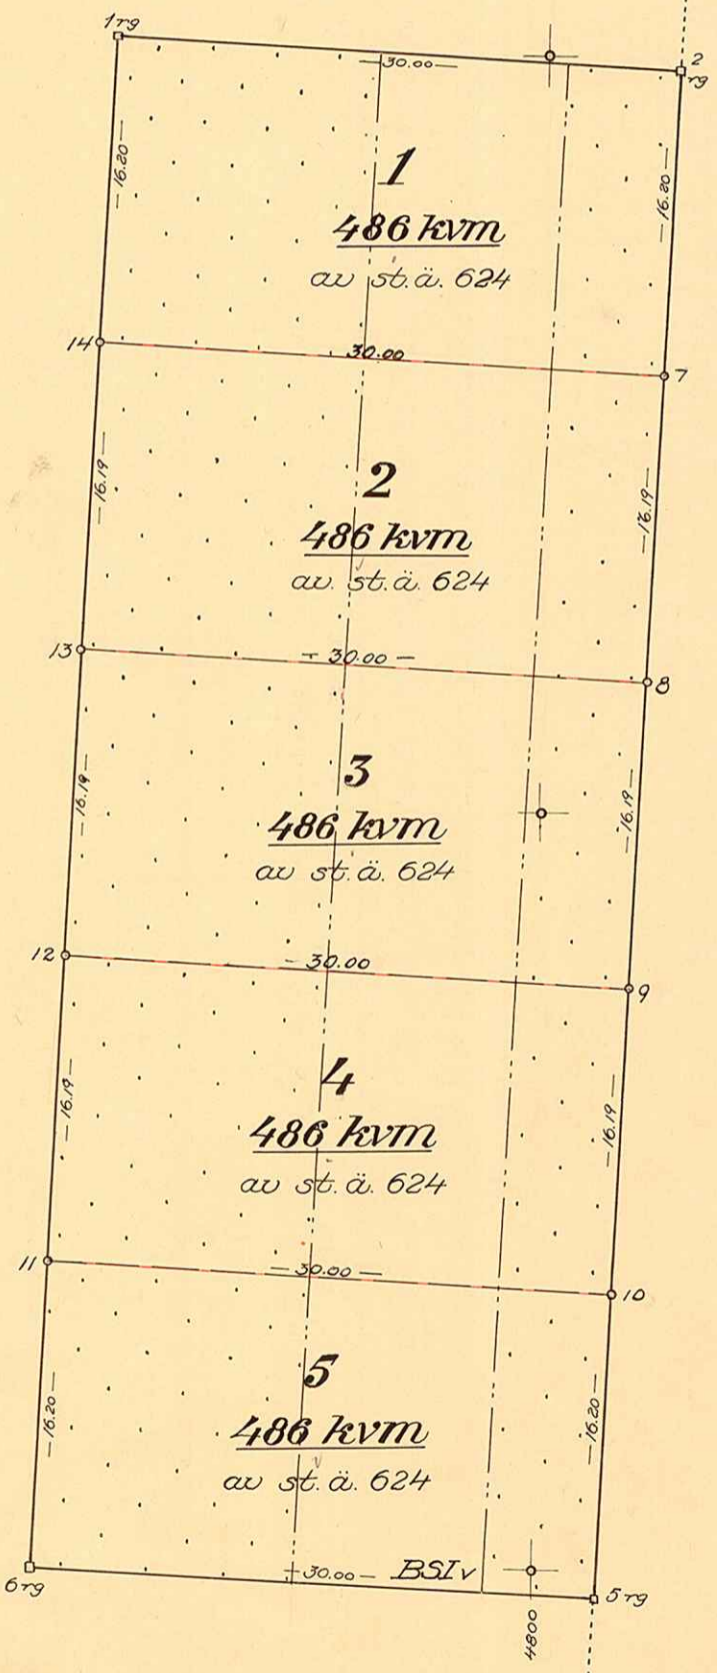

Fv. Hinderu

Vägen 1-5 (B)

2480K-B26/1953

III G 3-6-54.

Länsstyrelsens i Västerbottens län resolution i fråga om tomtindelning för kvarteret Vågen i Backens municipalsamhälle; given efter anslag Umeå i landskansliet den 21 mars 1954

Byggnadsnämnden i Backens municipalsamhälle har den 13 januari 1954 antagit ett av lantmätare Bengt Moström den 30 december 1953 upprättat förslag till tomtindelning för kvarteret Vågen i samhället, enligt vilket förslag ifrågavarande kvarter indelats i fem tomter, betecknade med n:ris 1,2,3, 4 och 5.

Tomtindelningsförslaget har därefter underställts länsstyrelsens prövning.

Överlantmätaren i länet har yttrat sig i ärendet.


Länsstyrelsen finner skäligen fastställa ifrågavarande tomtindelning.

Länsstyrelsen föreskriver tillika, att de genom tomtindelningen nybildade tomterna skola betecknas med n:ris 1,2,3,4 och 5 i enlighet med vad som framgår av den till ärendet hörande kartan.

Till statsverket skall utgå granskningsavgift med fjorton kronor, vilken avgift skall gäldas av byggnadsnämnden.

På länsstyrelsens vägnar:

Åke Lundberg
Åke Lundberg.

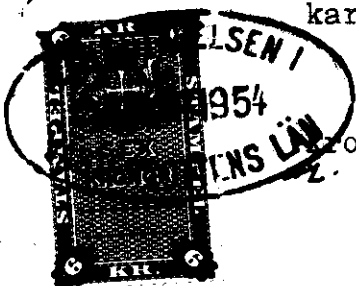

135

Stämpel kr.	6:-
Dito å karta kr.	1:-
Granskningsavg. kr.	14:-
Summa	kr. 21:-

Byggnadsnämnden i Backens municipalsamhälle. 2480K-B 26/1953

Inkom till

- 1 FEB 1954

BESKRIVNING

Landskansliet i Umeå

*till tomtindelning av kvarteret Vågen i Backens municipal-
samhälle, Västerbottens län.*

Förutsättningar, motiv m. m.

Begränsningslinjerna för ifrågavarande kvarter äro angivna å en för samhället den 5 december 1952 fastställd stadsplan. Ändring av stadsplanen i denna del har icke skett och är ej heller ifrågasatt.

Kvarteret har tidigare icke varit tomtindelad.

Kvarteret är avsett att bebyggas med bostadsfastigheter i slutet byggnadssätt med bostadshus i en våning jämte inredd vind. Närmare detaljer om hushöjd m.m. återfinnas i stadsplanebestämmelserna.

Endast stadsägan nr 624, vilken ägs av Umeå landskommun, berörs av tomtindelningsförslaget.

Genom den föreslagna tomtindelningen indelas kvarteret i fem tomter, vilka betecknas som tomterna nr 1 - 5 inom kvarteret Vågen.

De nybildade tomterna komma - med reservation för mindre ändringar vid kommande tomtmätning - att ha följande begränsningslinjer och arealer:

Genom den föreslagna tomtindelningen indelas kvarteret i tomter, vilka beskrivas sålunda:

Tomt nr	Tomten angränsar			I tomten ingår		Tomtens areal m ²
	tomt, gata, plats e. d.	melan gränspunkterna	med längd m	fastighet, fastighetsdel eller område	areal m ²	
1	2	3	4	5	6	7
1	Allmänt område i norr	1-2	30,00	Del av stadsägan nr 624	486,	486
	Gatumark i öster	2-7	16,20			
	Tomt nr 2 i söder	7-14	30,00			
	Allmän plats i väster	14-1'	16,20'			
2	Tomt nr 1 i norr	14-7'	30,00'	Del av stadsägan nr 624	486'	486
	Gatumark i öster	7-8'	16,19'			
	Tomt nr 3 i söder	8-13'	30,00'			
	Allmän plats i väster	13-14'	16,19'			
3	Tomt nr 2 i norr	13-8'	30,00'	Del av stadsägan nr 624	486'	486
	Gatumark i öster	8-9'	16,19'			
	Tomt nr 4 i söder	9-12'	30,00'			
	Allmän plats i väster	12-13'	16,19'			
4	Tomt nr 3 i norr	12-9'	30,00'	Del av stadsägan nr 624	486'	486
	Gatumark i öster	9-10	16,19'			
	Tomt nr 5 i söder	10-11'	30,00'			
	Allmän plats i väster	11-12'	16,19'			
5	Tomt nr 4 i norr	11-10'	30,00'	Del av stadsägan nr 624	486,	486
	Gatumark i öster	10-5'	16,20'			
	Allmänt område i söder	5-6'	30,00'			
	Allmänt område i väster	6-11'	16,20'			

Umeå den 30 december 1953.

På tjänstens vägnar:

Bengt Mestrom
lantmätare

Tomt nr	Tomten angränsar			I tomten ingår		Tomtens areal m ²
	tomt, gata, plats e. d.	melan gränspunkterna	med längd m	fastighet, fastighetsdel eller område	areal m ²	
1	2	3	4	5	6	7
	<p>Förestående förslag till tomtindelning godkännes och medgi- va vi, att byggnadsnämnden företager ärendet till avgörande utan förfarande, som sägs i 41 § 1 mom. byggnadsstadgan.</p> <p>Backen den 30 december 1953</p> <p>Umeå Sockens Kommunstyrelse</p> <p><i>Olis Werberg</i>..... för Backens kommunstyrelse</p> <p><i>Thure Jonsson</i> för stadsågan nr 624</p> <p>Tillhör byggnadsnämndens beslut den 13 januari 1954 § 18, betygar <i>E. Ödqvist</i> Byggnadsnämndens ordf.</p> <p>Tillhör länsstyrelsens i Västerbottens län beslut den 2/13 1954. Umeå i lands- kansliet som ovan.</p> <p>På tjänstens vägnar: <i>E. Ödqvist</i> Ödqvist</p>					