

589 W 1934

INKOM TILL
LANDSKANSLIET I UMEÅ

24 APR 1934

Förslag
till ändring av stadsplan för
Kv. Byggaren
och angränsande kvarter
inom Tegs municipalsamhälle
i Västerbottens län
upprättat år 1933 av:

Georg Nilgöran
Mättningsman.
Skala 1:2000.


Genom resolution denna dag
har länsstyrelsen fastställt å den
na karta åskådliggjorda ändringar
i den för Tegs municipalsamhälle
gällande stadsplanen; betygar.
Umeå i landskansliet den 2 juni
1934.

coz.

På tjänstens vägnar:

M. Nilgöran

Stämpel två kronor.

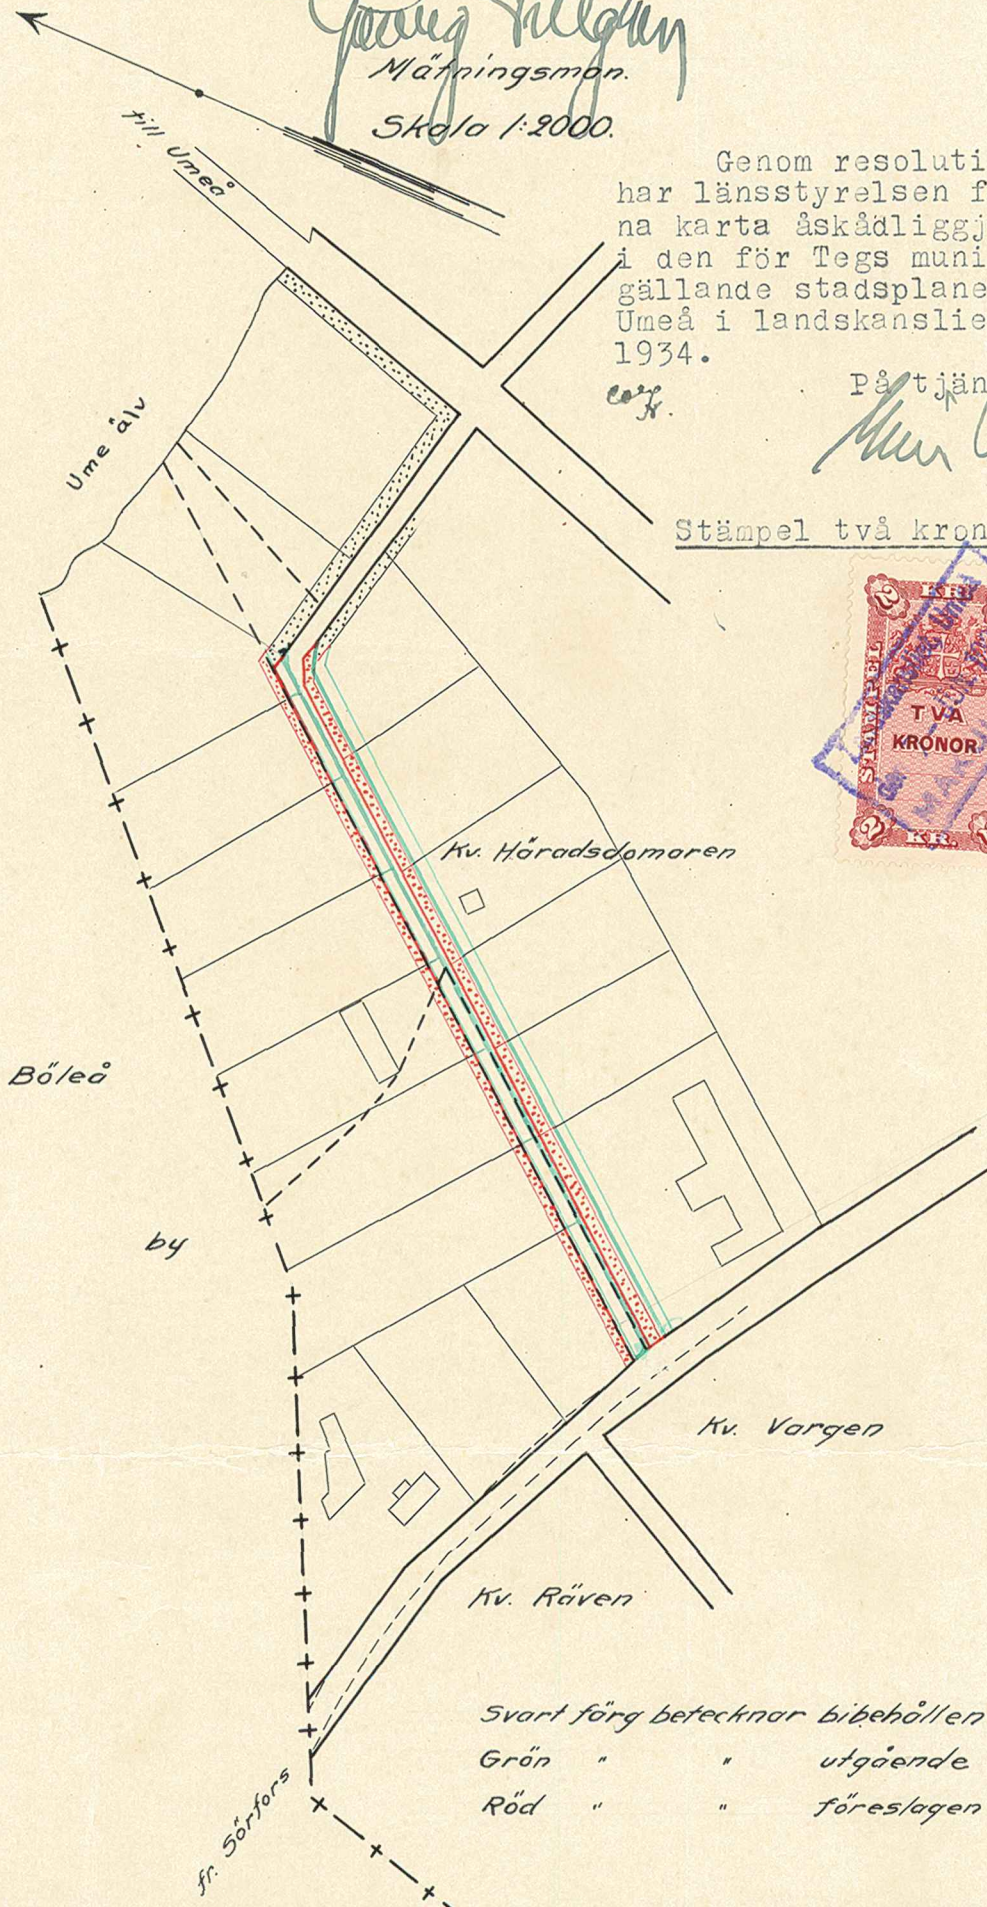

Svart förg betecknar bibehållen detalj.
Grön " " utgående "
Röd " " föreslagen "

N:r 589 E.D.
1934

Länsstyrelsens i Västerbottens län

resolution i fråga om fastställelse av
vissa mindre ändringar i den för Tegs
municipalsamhälle gällande stadsplanen;


Given Umeå i landskansliet den 2

juni 1934.

Genom nådigt brev den 9 september 1932 har Kungl. Maj:t
fastställt stadsplan med tillhörande stadsplanebestämmelser för
Tegs municipalsamhälle i Umeå socken.

Efter erhållet uppdrag har distriktslantmätaren Georg Till-
gren upprättat, å karta åskädliggjort förslag med tillhörande
beskrivning till ändringar i stadsplanen i vad den avsåge dels
kvarteren Enberga, Stenhuggaren och Fältjägaren och dels kvarte-
ren Byggaren och Häradsdomaren.

Vid municipalstämma den 3 april 1934 har municipalsamhället
beslutat antaga förslagen, vilka godkänts av samhällets byggnads-
nämnd samt vederbörande markägare, varefter byggnadsnämndens ord-
förande, med överlämnande av handlingarna i ärendet, i en den 24
april 1934 hit inkommen skrift anhållit om länsstyrelsens fast-
ställelse av ändringarna i stadsplanen.

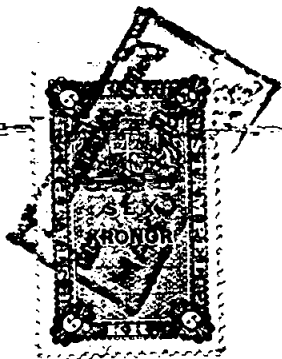

Länsarkitekten Edv. Lundquist har i ärendet avgivit infordrat yttrande.

Länsstyrelsen, som tagit ärendet i övervägande, prövar med stöd av 3 § stadsplanelagen den 29 maj 1931, skäligen till efterrättelse fastställa de genom municipalstämman ifrågavarande, härstädes icke överklagade beslut antagna mindre ändringar i stadsplanen för Tegs municipalsamhälle.

Den, som med detta beslut icke åtnöjes, äger däri söka ändring genom underdåniga besvär, vilka ställda till Konungen samt åtföljda av behörigt bevis om dagen, då klaganden av beslutet erhållit del, skola till Kungl. Kommunikationsdepartementet ingivas, eller i betalt brev insändas före klockan tolv å fyrtiofemte dagen från delgåendet, delgivningsdagen oräknad; dock att menighet, som klagar, äger åtnjuta femton dagars längre besvärstid.

copy:

År och dag som ovan.

Antons Pers

Sten Lager

UPPLÄST I UMEÅ LANDESFÖRSÄMLINGEN
KYRKA den 17 juni 1934

Sten Lager



Sten Lager
Wing af

Akt nr E 9

Undertecknade, ägare till mark som beböres av föreslagen ändring av stadsplanen för kvarteren Byggaren och Häradsdomaren i Tegs municipalsamhälle i Umeå socken av Västerbottens län, förklara oss härmed nöjda med en av distriktslantmätare Georg Tillgren föreslagen ändring av stadsplanen, enligt ett för oss uppvisat ändringsförslag upprättat år 1933.

Teg, Umeå den 30/1 1934

Oliver Sundberg & Lisa Nilsson
Herman Andersson

Akt nr F. 9

Undertecknade, ägare till mark som beröres av företagen ändring av stadsplanen för kvarteren Enberga, Fältjägaren och Stenhuggaren i Tegs municipalsamhälle i Umeå socken av Västerbottens län, förklara oss härmed nöjda med en av distriktslantmätare Georg Tillgren föreslagen ändring av stadsplanen, enligt ett för oss uppvisat ändringsförslag upprättat år 1933.

Teg, Umeå den 30/1 1934

Tegs och Ohns byamän
gen. Ludev. Sandström
Byalderman

A. Lundberg