

Karta

rörande förslag till ändring av tomtindelning av

kv. FISKAREN

inom Holmsunds köping
Västerbottens län,
upprättad år 1966 av:

Lars Björksten
Lars Björksten
distriktslantmätare

Göte Jansson
Göte Jansson
ingenjör

Beteckningar

- Kvartersgräns sammanfallande med fastighetsgräns
- " " " " " "
- Parkmark
- Tomtgräns
- Fastighetsgräns
- Mark som ej får bebyggas

Tillhör byggnadsnämndens beslut
den 22.2.1966 § 58 — — betygar:

Allymi

byggnadsnämndens sekr.

Koordinatförteckning

Plat	Mark	x	y
5	19	67259.05	2967.22
6	"	228.44	2971.51
11	"	250.56	2915.17
12	"	220.18	2919.62
13	"	224.31	2945.46
14	"	254.71	2940.62

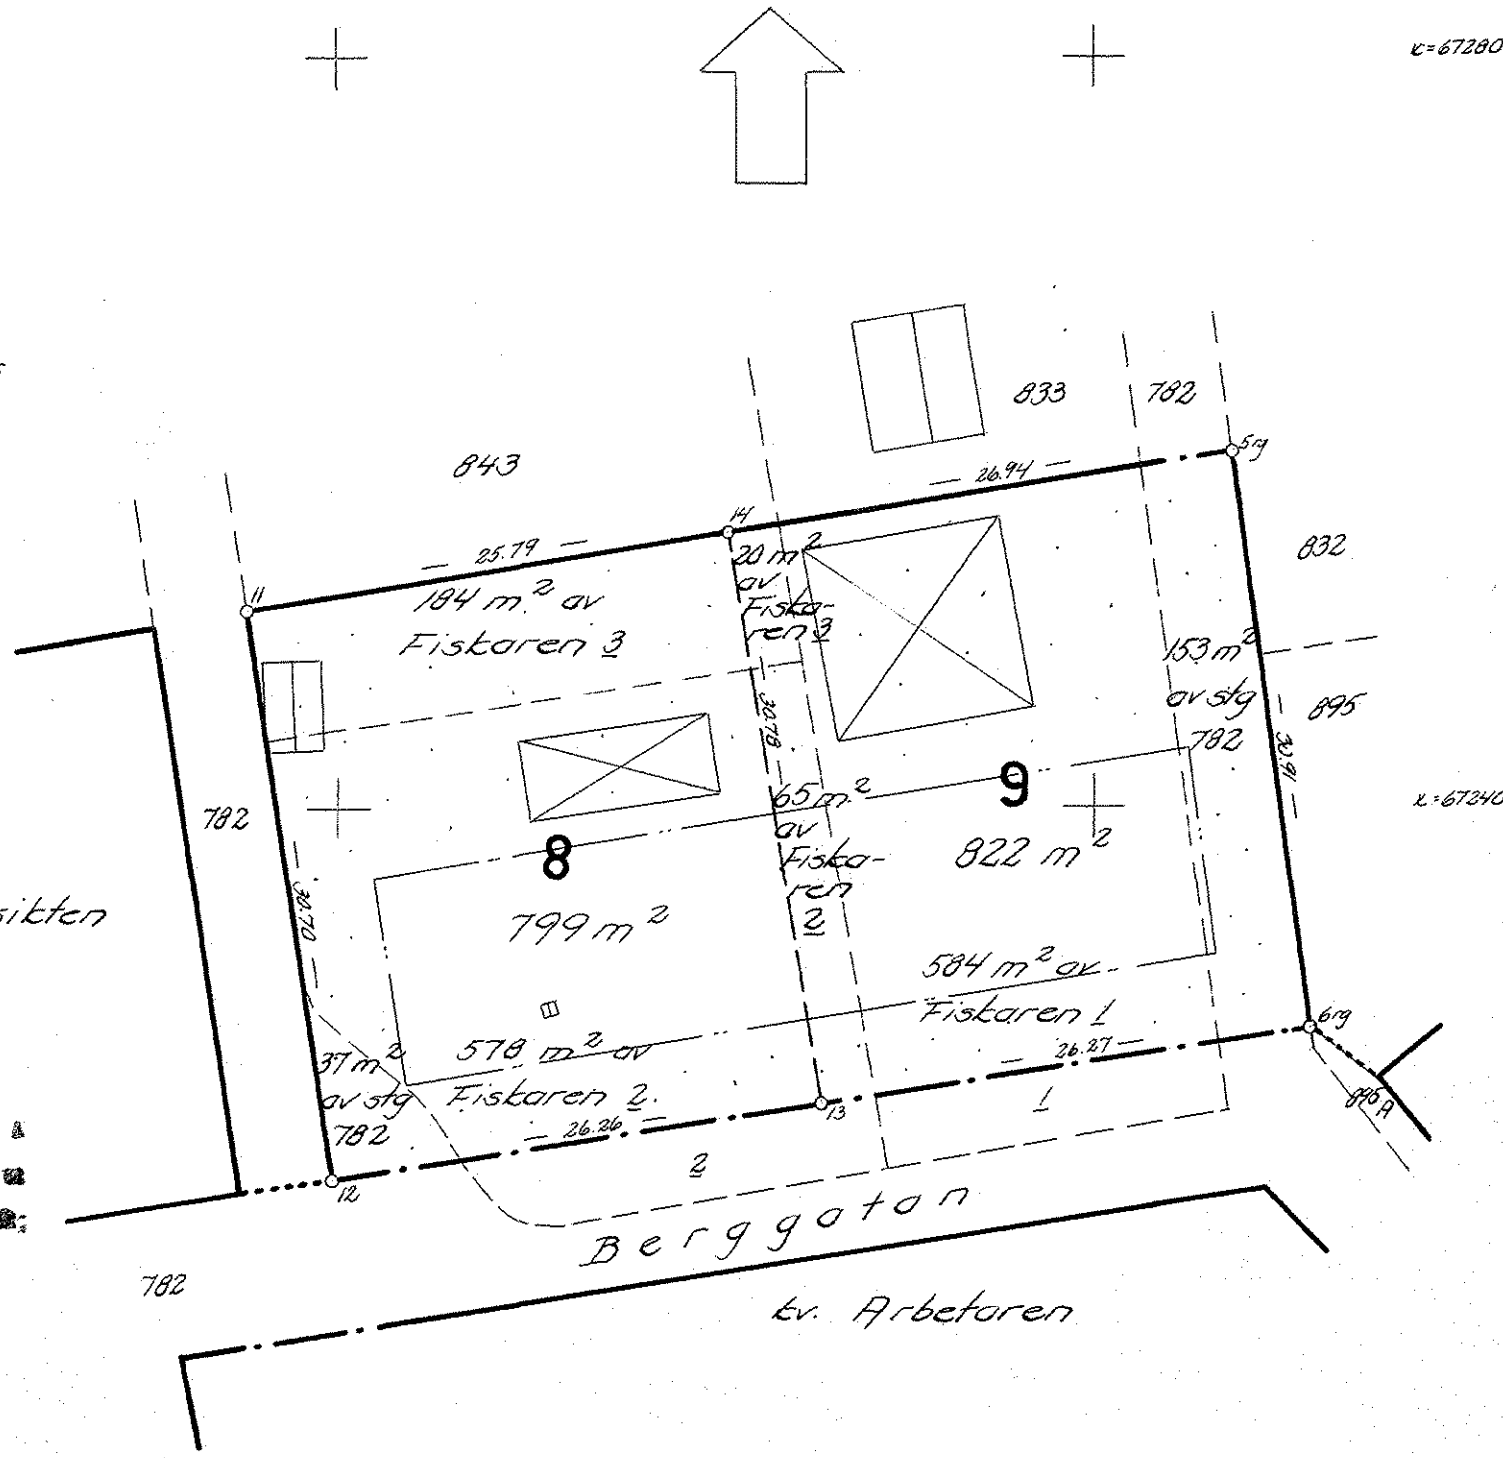
Skala 1:400

Dnr H 12/66

Av 19.66 den 22 juni beslutades i denna karta angivna tomtindelning, vilket beslut jämte 150 § 3 st. byggnadslagen vunnit laga kraft; betygar Umeå i landskansliet som ovan.

På tjänstens vägnar:

Allymi



z=67280

z=67340

z=67200

Holmsunds byggnadsnämndens beslut
den 22 februari 1966, § 56, betygar:

³
Holmsund nr 1143

III 43 44 66

Anders Nygren
Byggnadsnämndens sekreterare.

BESKRIVNING

ändring av/
till tomtindelning av kvarteret FISKAREN, inom Holmsunds köping,
Västerbottens län.

Förutsättningar, motiv m. m.

Till grund för tomtindelningen ligger en den 7 april 1960 fastställd stadsplane-
ändring.

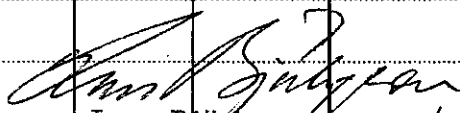

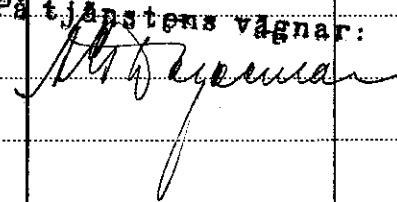
Kvarteret har tidigare varit föremål för tomtindelning, fastställd för tomterna 1-7.

Kvarteret är avsett för bostadsändamål. Närmare detaljer om hushöjd m.m. åter-
finnas i stadsplanebestämmelserna.

Nedanstående fastigheter och sakägare beröres av tomtindelningsförslaget (hämtade
ur lagfartsböckerna).

<u>Fastighet</u>	<u>Ägare, adress</u>
Fiskaren <u>1</u> ✓	Hans Ramgren o.h.h. Stina, Berggatan 14, Holmsund
" <u>2</u> ✓	Db efter Jonas Gustav Sandström, Berggatan 16, Holmsund
" <u>3</u> ✓	✓ Holmsunds köping, Holmsund
Stg nr 782 ✓	✓ Holmsunds köping, Holmsund

Genom den föreslagna tomtindelningen indelas kvarteret i tomter, vilka beskrivas sålunda:

Tomt nr	Tomten angränsar			I tomten ingår		Tomtens areal m ²
	tomt, gata, plats e. d.	mellan gränspunkterna	med längd m	fastighet, fastighetsdel eller tomtområde	areal m ²	
1	2	3	4	5	6	7
8	Norr: parkmark	11-14	25.79 ✓	Av Fiskaren <u>2</u>	578	
	Öster: tomt nr 9	14-13	30.78 ✓	" " <u>3</u>	184	
	Söder: Berggatan	13-12	26.26 ✓	" stg nr 782	37	
	Väster: parkmark	12-11	30.70 ✓			799 ✓
9	Norr: parkmark	14-5	26.94 ✓	Av Fiskaren <u>1</u>	584	
	Öster: parkmark	5-6	30.91 ✓	" " <u>2</u>	65	
	Söder: Berggatan	6-13	26.27 ✓	" " <u>3</u>	20	
	Väster: tomt nr 8	13-14	30.78 ✓	" stg nr 782	153	822 ✓
Umeå den 22 februari 1966						
 Lars Björkgren distriktslantmätare						
 Göte Jonsson ingenjör						
Tillhör länsstyrelsens i Västerbottens län beslut den <u>22/6</u> 1966. Umeå i lands- kansliet som ovan.						
På tjänstens vägnar: 						

LÄNSSTYRELSEN
I
VÄSTERBOTTENS LÄN

Nr III G3 44 66

R E S O L U T I O N

Länsstyrelsen i Västerbottens län fastställer, med stöd av 33 § byggnadslagen, ett av byggnadsnämnden i Holmsunds köping den 22 februari 1966 antaget förslag till ändrad tomtindelning för del av kvarteret Fiskaren i köpingen, vilket förslag åskådliggjorts å en av distriktslantmätaren Lars Björkgren år 1966 upprättad karta med tillhörande beskrivning den 22 februari 1966.

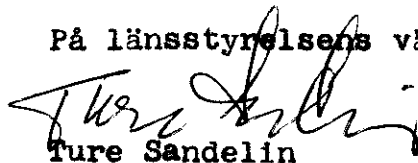
Enligt det sålunda fastställda förslaget indelas kvartersdelen i två tomter, betecknad nr 8 och 9.

Jämlikt 150 § tredje stycket byggnadslagen må klagan över detta beslut icke föras.

Länsstyrelsen fastställer tillika de å kartan och i beskrivningen använda tomtbeteckningarna.

Umeå i landskansliet den 22 juni 1966.

På länsstyrelsens vägnar:


Ture Sandelin


H Folkesson

Rek.

Länsstyrelsen i Västerbottens län
Umeå

Förslag till ändring av tomtindelning av kvarteret Fiskeren
 inom Holmsunds köping.

Med återsändande av remisshandlingarna kompletteras härmed rubricerade
 ärende i enlighet med länsstyrelsens beslut:

./6

Släktintyg för Hans J.A. Ramgren,
 Släktintyg för Jonas Gustaf Sandström,
 Fullmakt för fru Stina Ramgren från:
 Hans-Erik Ramgren,
 Fullmakter för fru Lilly Sandström från:
 Ellen Åström
 Elsa Säfvenberg
 Göta Nerdkvist.

Holmsund den 14 juni 1966

HOLMSUNDS KÖPING

BYGGNADSKONTORET

Gösta Myrén

Gösta Myrén
 Kommunalingenjör

HOLMSUNDS KÖPING
14 JUN 1966
Byggnadskontoret

F U L L M A K T

Undertecknad, delägare i dödsboet efter Hans Ramgren, lämnar härmed fullmakt för min moder, Stina Ramgren, att före min talan vid tomtindelning av kvarteret Fiskaren inom Holmsunds köping.

Umeå den 2/6 1966

Hans-Erik Ramgren
.....
Hans-Erik Ramgren

Bevittnas:

Ulrik Lindberg
.....

Anna-Mai Stenman
.....

HOLMSUNDS KÖPING
- 2 JUN 1966
Byggnadskontoret

FULLMAKT

Undertecknad, delägare i dödsboet efter Jonas Gustav Sandström, lämnar härmed fullmakt till min moder, Lilly Sandström, att föra min talan vid tomtindelning av kvarteret Fiskaren inom Holmsunds köping.

Holmsund den 2/6 1966

Göta Nordkvist
.....
Göta Nordkvist

Bevittnas:

Carl Öhman *Syster Fällman*

HOLMSUNDS KÖPING

- 2 JUN 1966

Byggnadskontoret

F U L L M A K T

Undertecknad, delägare i dödsboet efter Jonas Gustav Sandström, lämnar härmed fullmakt till min moder, Lilly Sandström, att föra min talan vid tomtindelning av kvarteret Fiskaren inom Holmsunds köping.

Holmsund den 2 / 6 1966

*Elsa Säfvenberg*²

 Elsa Säfvenberg

Bevittnas:

Ulla Gustberg

Serd Grönberg

HOLMSUNDS KÖPING
- 2 JUN 1966
Byggnadskontoret

FULLMAKT

Undertecknad, delägare i dödsboet efter Jonas Gustav Sandström, lämnar härmed fullmakt till min moder, Lilly Sandström, att föra min talan vid tomtindelning av kvarteret Fiskaren inom Holmsunds köping.

Luleå den 2 / 6 1966

Elin Åström
.....
Elin Åström

Bevittnas:

Mary Sjöström, Fredrik Sjöström

SLÄKTINTYG

Namn <i>Ramgren, Hans Jonas Artur</i>		Föd. år	mån.	dag	föd. nr
Födelse(hem)ort och län, stad <i>Grundavunda, No. 1.</i>		år	mån.	dag	—
Civilstånd (og, g, s, ä) <i>g.</i>		år	mån.	dag	—
Yrke eller titel <i>mek.</i>	Utflyttad / Överförd till	år	mån.	dag	—
		Död	år	mån.	dag
		<i>1953</i>	<i>01</i>	<i>30</i>	—
Makas namn <i>Ramgren f. Ledin, Henry Kristina</i>		Föd. år	mån.	dag	föd. nr
Födelse(hem)ort och län, stad <i>Sjölevad, No. 1.</i>		år	mån.	dag	—
Civilstånd (og, g, s, ä) <i>a</i>		år	mån.	dag	—
Yrke eller titel	Utflyttad / Överförd till	år	mån.	dag	—
		Död	år	mån.	dag
					—

BARN:

Namn <i>S. Hans Erik Anders</i>		Föd. år	mån.	dag	föd. nr
Födelse(hem)ort och län, stad		år	mån.	dag	—
Civilstånd (og, g, s, ä)		år	mån.	dag	—
Yrke eller titel	Utflyttad / Överförd till	år	mån.	dag	—
		Död	år	mån.	dag
					—
Namn		Föd. år	mån.	dag	föd. nr
Födelse(hem)ort och län, stad		år	mån.	dag	—
Civilstånd (og, g, s, ä)		år	mån.	dag	—
Yrke eller titel	Utflyttad / Överförd till	år	mån.	dag	—
		Död	år	mån.	dag
					—

Ovriga anförvanter:

Rätt utdraget betygar

Holmounds församling i *V. bott* stad-län den *6/5* 19*66*



Åkerström

Kyrkoherde v. Pastor Komminister Kyrkoadjunkt Pastoratsadjunkt

LÄNSSTYRELSEN

I

VÄSTERBOTTENS LÄN

G 3 44 66

HOLMSUNDS KÖPING
- 4 MAJ 1966
Byggnadskontoret

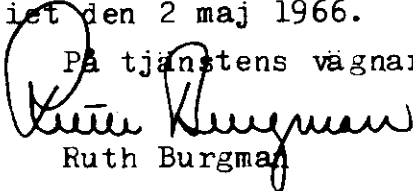
R E S O L U T I O N

Överställs till byggnadsnämnden i Holmsunds köping för komplettering med fullmakter jämte släktintyg för fru Stina Ramgren och Lilly Sandström att teckna Hans Ramgrens respektive Jonas Gustav Sandströms dödsbon.

Remisshandlingarna jämte kompletteringar införs väntas.

Umeå i landskansliet den 2 maj 1966.

På tjänstens vägnar:


Ruth Burgman

Fru Elsa Säfvenberg
Svarvargatan 1
HOLMSUND

Ang tomtindelning av kvarteret Fiskaren i Holmsunds köping

Fru Lilly Sandström har godkänt förslag till tomtindelning av kvarteret Fiskaren inom Holmsunds köping, vari ingår tomten nr 2 som numera försålts till Holmsunds köping. Länsstyrelsen fordrar för fastställelse av förslaget även fullmakter från dödsbodelägarna eftersom fastigheten vid försäljningen var lagfaren på Jonas Gustav Sandströms dödsbo.

Med anledning därav anhålles om underskrift på bifogade fullmakt vilken skall bevittnas av två personer. Därefter återförväntas fullmakten snarast till Holmsunds köpings byggnadskontor.

Svarkuvert bifogas.

Holmsund den 24 maj 1966

HOLMSUNDS KÖPING
BYGGNADSKONTORET

Anita Ottosson
Anita Ottosson
Kent, bitr.

Fru Elin Åström
Hogatan 2
BERGNÄSET

Ang tomtindelning av kvarteret Fiskaren i Holmsunds köping

Fru Lilly Sandström har godkänt förslag till tomtindelning av kvarteret Fiskaren inom Holmsunds köping, vari ingår tomt nr 2 som numera försålts till Holmsunds köping. Länsstyrelsen fordrar för fastställelse av förslaget även fullmakter från dödsbodelägarna eftersom fastigheten vid försäljningen var lagfaren på Jonas Gustav Sandströms dödsbo.

Med anledning därav anhålles om underskrift på bifogade fullmakt vilken skall bevittnas av två personer. Därefter återförväntas fullmakten snarast till Holmsunds köpings byggnadskontor.

Svarkuvert bifogas.

Holmsund den 24 maj 1966

HOLMSUNDS KÖPING
BYGGNADSKONTORET

Anita Ottosson
Anita Ottosson
Kont. bitr.

**INRIKES POSTPAKET Inlämningskvitto**

Inlämningsdag

83

Adressat

Länsstyrelsen

Adresspostanstalt

Umeå.

Paketets innehåll, bokföringsnr o. d.

Karta och handlingar, Fiskaren.

Ant. om II, expressutdelning m. m.

Assbelopp kr

Vikt i kg

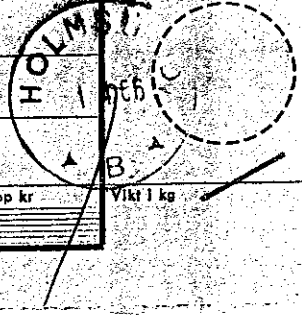
För assurerat paket

Inlämningsnr

Postavgifter

Sign.

Såväl Inlämningskvittot som adresskortet ifylles av avsändaren.



Länsstyrelsen i Västerbottens län

UmeåFörslag till tomtindelning av kvarteret Fiskaren i Holmsunds köping.

Bilagat översändes härmed handlingar rörande förslag till ändring av tomtindelning av kvarteret Fiskaren i Holmsunds köping och anhålles om länsstyrelsens fastställelse av förslaget.

Bilagor:

Originalkarta

Beskrivning, markägareförteckning

Berörda markägares skriftliga samtycke

Dödsbevis för Hans Rangren

Protokollsutdrag från kommunalnämndens sammanträde de

17 februari 1966, § 48

Protokollsutdrag från byggnadsnämndens sammanträde den

22 februari 1966, § 58.

Holmsund den 1 april 1966

HOLMSUNDS KÖPING**BYGGNADSKONTÖRET**

Gösta Myrén

Kommunalingenjör

Byggnadsnämnden i Holmsunds köping
HOLMSUND

Undertecknade markägare, som tagit del av förslag till
ändring av tomtindelning av kvarteret FISKAREN inom
Holmsunds köping, Västerbottens län, upprättat den 22
februari 1966 av distriktslantmätaren Lars Björkgren,
medger härmed att vi icke har någon erinran mot det
upprättade förslaget utan att det kan av byggnadsnämnden
antagas utan utställningsförfarande.

Holmsund den 22 februari 1966

Stina Ramgren
.....
Stina Ramgren
Ägare till Fiskaren 1

Jonas Gustav Sandström
.....
Öb efter Jonas Gustav Sandström
Ägare till Fiskaren 2

~~HOLMSUNDS KÖPING~~
[Signature]
.....
Holmsunds köping
Ägare till Fiskaren 3 och stg nr 782

FOTOSTATKOPIA
Kopians överensstämmelse med originalet
bestyrkes: *Borghild Larsson*

37

Dödsbevis.

Att mek. Hans Jonas Artur Ramgren

född den 4 februari år 1890

avled den 30 januari år 19 53

civilstånd: gift

betygar Holmsunds församling i Västerbottens län ~~stads~~

den 31 mars år 19 66



Åkqvistström

Kyrkoherde v. Pastor Komminister Kyrkoadjunkt Pastoratsadjunkt

ETT GOTT ÅT KÖPFA
Kopians överensstämmelse med original
bestyrkes: *Ramgren*

Hörsunda köping

Kommunalförbänden

Utdrag
SAMMANTRÄDESPROTOKOLL

Sammanträdesdatum

17/2 1966

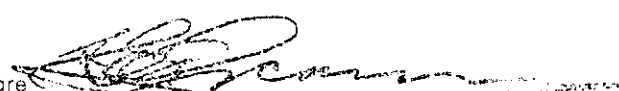
Blad 1 (16)

Plats och tid Kommunalkontoret, torsdagen den 17/2 1966 kl. 16.00 - 17.00.


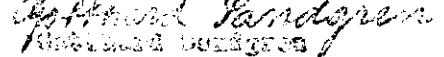
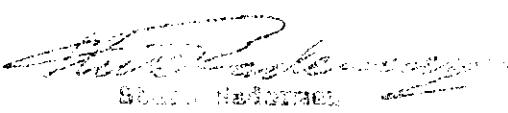
Beslutande Karl-Axel Johansson, Ordf. Siggvard Andersson
Harald A. Grönlund Alfons Svedberg
Sture Raderman Gotthard Sandgren
Kermit Sandgren Arne Johansson
Emil Lundström

Övriga deltagande Bertil Kriström, Suppl.
Helge Smedjegård, Suppl.
S.-E. Oscarsson, Sekr.

Utses att justera Gotthard Sandgren och Sture Raderman

Justeringens
plats och tidUnderskrifter Sekreterare 
S.-E. Oscarsson

Paragrafer 30 31

Ordförande 
Karl-Axel JohanssonJusterande 
Gotthard Sandgren 
Sture Raderman

BEVIS

Justeringen har tillkännagivits genom anslag

Organ Kommunalförbänden i Hörsunda köping

Sammanträdesdatum 17/2 1966

Datum för
anslags uppsättande 18/2 1966Datum för
anslags nedtagande 20/2 1966Förvaringsplats
för protokollet KommunalkontoretUnderskrift 
Karl-Axel Johansson

Utdragsbemyrkande

41
Utdrag
SAMMANTRÄDESPROTOKOLL

Sammanträdesdatum

Holmsunds köping

Kommunalnämnden

17/2 1966

Blad 15

§ 48.

Testindelning av kvarteret Fiskaren. Dnr. 50-66-30.

Kommunalnämnden beslöt

att tillstyrka upprättat förslag till testindelning av kvarteret Fiskaren gällande bl.a. tomt nr 8, som kommunen tidigare förvärvat av fru Lilly Sandström.

Utdragsbestyrkande

Wibertson's Admin. byrå

Plats och tid **Kommunalhuset, tisdagen den 22 februari 1966 kl 13,30 - 17,45**

Beslutande **Assar Lövgren, ordförande
Dartil Kriströn
Siri Lönberg
Ivan Grubbström
Lennart Björk**

Övriga deltagande **Torkel Sjöström, stadsarkitekt
Bengt Gustafsson, brandchef
Johnny Nilsson, sekretessafjärernistare
Göte Jonsson, ingenjör
Karl-Axel Johansson, kommunalnämndens ordf., 55 54 - 60
Gösta Myrén, sekreterare**

Utses att justera **Dartil Kriströn**

Justeringens plats och tid

Underskrifter Sekreterare **Gösta Myrén
Gösta Myrén**

Paragrafer **55 - 62**

Ordförande **Assar Lövgren
Assar Lövgren**

Justerande **Dartil Kriströn
Dartil Kriströn**

BEVIS

Justeringen har tillkännagivits genom anslag

Organ **Holmsunds köpings byggnadsnämnd**

Sammanträdesdatum **22 februari 1966**

Datum för anslags uppsättande **1 mars 1966**

Datum för anslags nedtagande **22 mars 1966**

Förvaringsplats för protokollet **Byggnadskontoret**

Underskrift **Gösta Myrén
Gösta Myrén**

Utdragsbestyrkande

Handwritten signature

§ 58.

Redovisades upprättat förslag till ändring av tomtindelning av kvarteret Fiskaren.

Byggnadsnämnden beslöt

att, antaga det upprättade förslaget samt

att, sedan berörda markägares godkännande inhämtats, över-
sända ärendet till länsstyrelsen för fastställelse.

Holmsunds köping

Utdrag
SAMMANTRÄDESPROTOKOLL

Sammanträdesdatum

Byggnadsnämnden

25 januari 1966

Blad 10

Delgivning till

+
Distriktslantmätaren
Umeå Lantmäteridistrikt
Norrländsgatan 13
Umeå

§ 9.

Byggnadsnämnden beslöt

att uppdraga till distriktslantmätaren att upprätta
förslag till tomtindelning av kvarteret Fiskaren.

Utdragsbestyrkande

A. Ottarson

Utdrag av protokoll fört vid sammanträde
med Holmsunds köpings byggnadsnämnd den
23 mars 1965 kl. 15,30 - 20,00.

Närvarande: Hrr Assar Lövgren, ordf., Bertil Kriström, Karl-
Gustav Granström, Ivan Grubbström samt suppl. Stig-Arne Sandberg.

Dessutom deltog stadsarkitekt Torkel Sjöström, distriktslant-
mätaren Lars Björkgren samt vid protokollet kommunalingenjör Gösta
Myrén.

§ 84.

Att jämte ordföranden justera dagens protokoll valdes herr
Bertil Kriström.

§ 88.

Diskuterades frågan angående tomtindelning av kvarteret Fiskaren.
Byggnadsnämnden beslöt
att bordlägga ärendet för besiktning på platsen.

Justerat:

A.Lövgren, ordf.,

B.Kriström

Vid protokollet

Gösta Myrén.

Sekreterare.

Kungörelse om den verkställda justeringen anslagen i författ-
ningsenlig ordning den 31/3 1965.

Gösta Myrén

Rätt utdraget betygar:

Bertil Kriström