

Karta

över förslag till tomtindelning av del av

kv. ASKEN

inom Holmsunds köping, Västerbottens län
upprättad år 1965 av:


Lars Björktgren

Lars Björktgren
distriktslantmätare

Göte Jonsson

Göte Jonsson
ingenjör

Skala 1:400

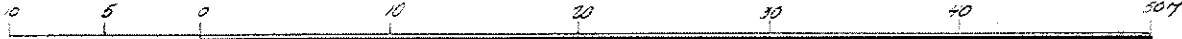

Beteckningar

- Kvartersgräns, sammanfallande med fastighetsgräns
- - - - - " " " " " "
- Parkmark
- - - - - Tomtgräns
- - - - - Fastighetsgräns
- Mark som ej får bebyggas

Koordinatförteckning

PKT	Höjd	x	y
1	rm	67103.49	3595.53
2	"	095.37	3617.26
13	"	058.26	3558.71
14	"	082.40	3577.50
15	"	008.99	3585.65
16	"	040.88	3597.32
17	"	062.33	3605.17
18	"	068.95	3567.03
19	"	054.88	3556.19
20	"	046.00	3568.10
21	"	019.45	3556.68

Tillhör byggnadsnämndens beslut
den 22/3-66 s 54 betygat:

Göte Jonsson

byggnadsnämndens setr

Dnr H 35/54


År 1967 den 16 februari, meddelades
fastsläppta åtgärdsföreläggelser med
denna karta, betygat av Distriktslantmätaren
som ovan.

På Lärorens vägnar

Åke Jonsson

Är såvitt avser tomterna 1 och 2


Reviderad i jan 1966 beträffande
gränsen mellan tomterna 2 och 3

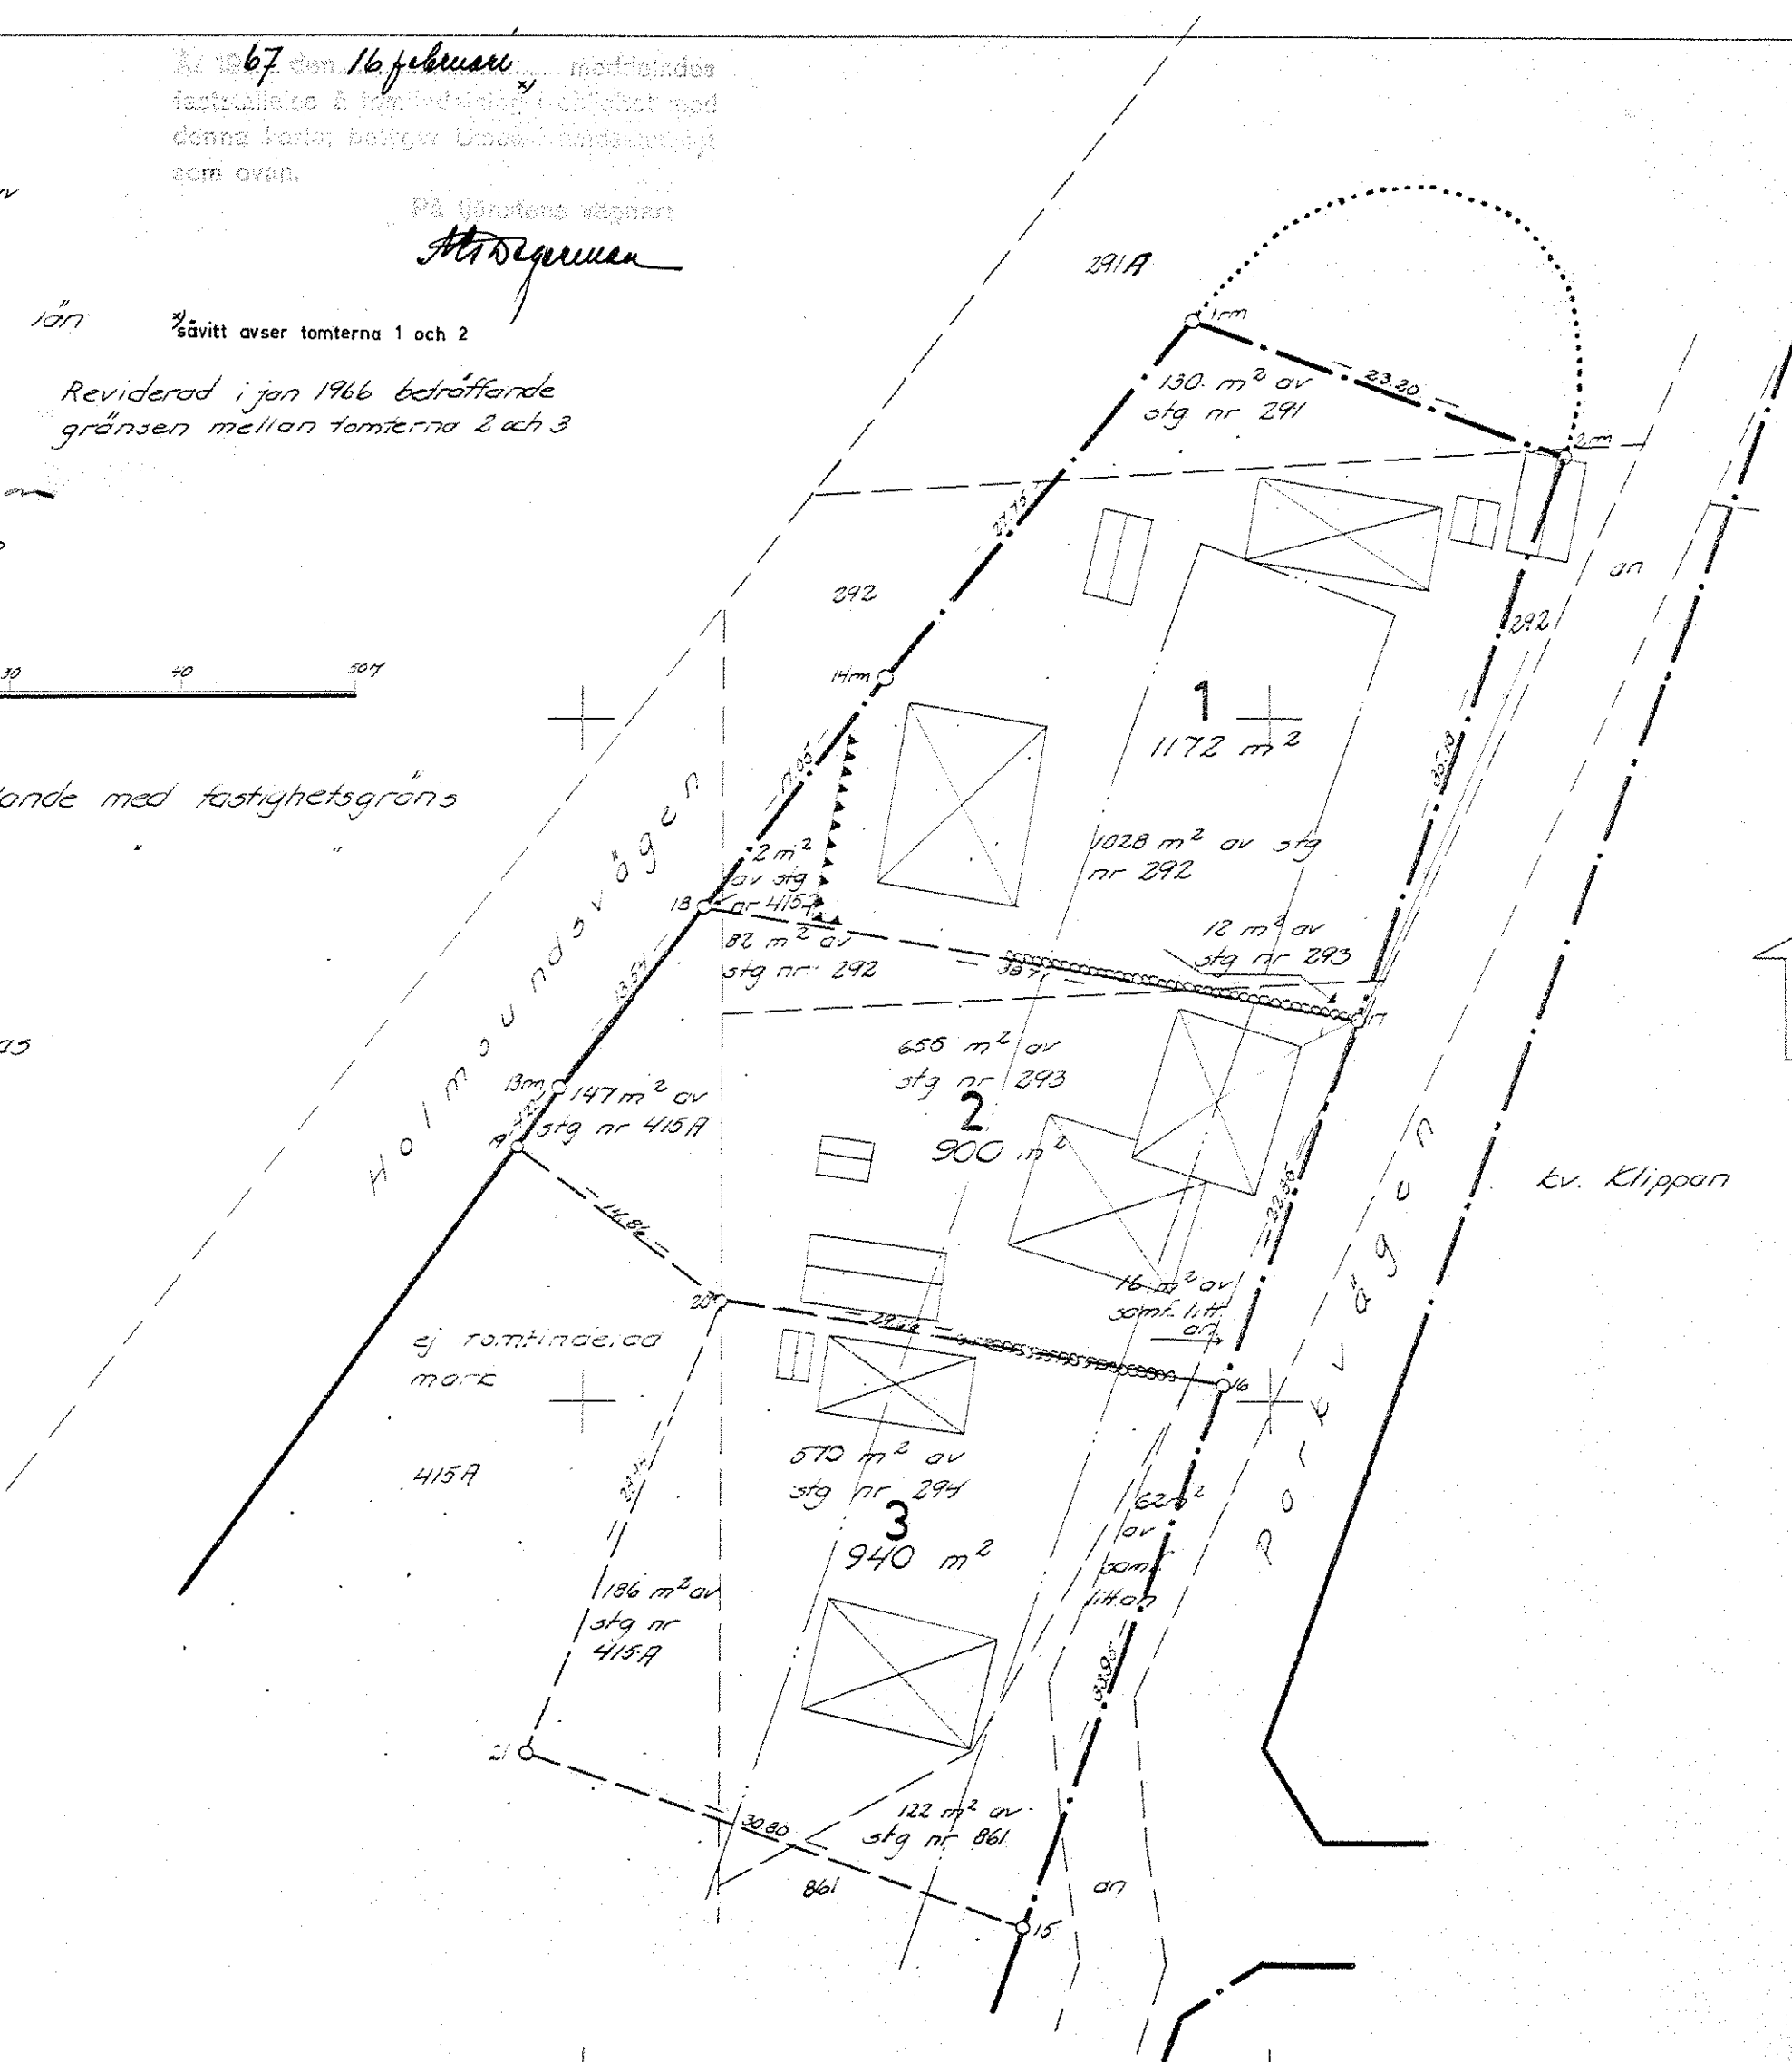

Tillhör byggnadsnämndens beslut
den 22.2.1966, § 54, betygar:

Byggnadsnämndens sekreterare.

3
52 1A-56-41
11k.
Holmsund nr 1169

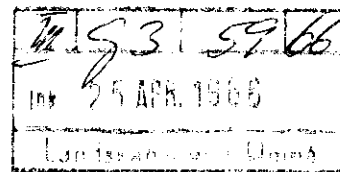

BESKRIVNING

till tomtindelning av ^{del av} kvarteret ASKEN, inom Holmsunds köping,
Västerbottens län.

Förutsättningar, motiv m. m.

Till grund för tomtindelningen ligger en den 22 april 1955 fastställd stadsplan.

Kvarteret har ej tidigare varit föremål för tomtindelning.




Kvarteret är avsett för bostadsändamål. Närmare detaljer om nushöjd m.m. återfinnas i stadsplanebestämmelserna.

Nedanstående fastigheter och sakägare beröres av tomtindelningsförslaget (hämtade ur lagfartsböckerna).

<u>Fastighet</u>	<u>Ägare, adress</u>
Stg nr 291 ✓	Inga Maria Emilia Abrahamsson, Holmsundsvägen 83, Holmsund
" " 292 ✓	Johan Artur Olofsson, Parkvägen 2, Holmsund
" " 293 ✓	Arne Severin Bäckström, Parkvägen 4, Holmsund
" " 294 ✓	Karl August Vessman, Parkvägen 6, Holmsund
" " 415 A ✓	Holmsunds köping, Holmsund
" " 861 ✓	Holmsunds köping, Holmsund
Samf. mark	Lövö byamän gm
litt. an	förv. E. Holmberg, Holmsund

4

Genom den föreslagna tomtindelningen indelas kvarteret i tomter, vilka beskrivas sålunda:

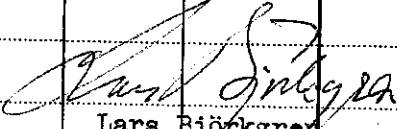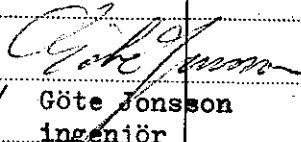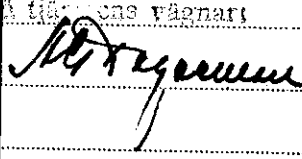Tomt nr	Tomten angränsar			I tomten ingår		Tomtens areal m ²
	tomt, gata, plats e. d.	mellan gränspunkterna	med längd m	fastighet, fastighetsdel eller tomtområde	areal m ²	
1	2	3	4	5	6	7
1	Norr: parkmark	1-2	23.20	Av stg nr 291	130	
	Öster: Parkvägen	2-17	35.18	" " " 292	1028	
	Söder: tomt nr 2	17-18	38.71	" " " 293	12	
	Väster: Holmsundsvägen	18-14	17.05	" " " 415 A	2	
	Väster: "	14-1	27.75			1172
						√
2	Norr: tomt nr 1	18-17	38.71	Av stg nr 292	82	
	Öster: Parkvägen	17-16	22.85	" " " 293	655	
	Söder: tomt nr 3 <i>ej tomtindelad</i>	16-20	29.66	" " " 415 A	147	
	Söder: ej tomtindelad mark	20-19	14.86	" samf. mark litt.		
	Väster: Holmsundsvägen	19-13	4.22	an	16	
	Väster: "	13-18	13.54			900
						√
3	Norr: tomt nr 2	20-16	29.66	Av stg nr 294	570	
	Öster: Parkvägen	16-15	33.95	" " " 415 A	186	
	Söder: ej tomtindelad mark	15-21	30.80	" " " 816	122	
	Väster: " " "	21-20	28.94	" samf. mark litt an	62	940
						√
Umeå den 23 november 1965						
 Lars Björkgrén distriktslantmätare						
 Göte Jonsson ingenjör						
Tillhör länstyrelsen i Västerbottens län best. Umeå i landskansliet, den 16/2 1967 På tilläggs vägnart 						

Länsstyrelsen i Västerbottens län
U M E Å

Förslag till tomtindelning av del av kvarteret Asken i Holmsunds köping.

Härmed översändes handlingar rörande förslag till tomtindelning av del av kvarteret Asken och anhålles om länsstyrelsens fastställelse av tomtorna nr 1 och 2 i förslaget.

Bilagor:

- Originalkarta
- Kartkopia, utställningsexemplar
- Beskrivning, markägareförteckning
- Protokollsutdrag från byggnadsnämndens sammanträde den 23. 4. 1963, § 125,
- " " " " " " 23. 11. 1965, § 460,
- Kungörelse
- Inlämningsbetyg
- Skrivelse från Artur Olsson
- " " Karl Wessman
- Protokollsutdrag från sammanträde med kommunalnämndens arbetsutskott den 15.12.1965, § 376
- Protokollsutdrag från byggnadsnämndens sammanträde den 25. 1. 1966, § 12
- Skriftligt medgivande från berörda markägare
- Protokollsutdrag från byggnadsnämndens sammanträde den 22. 2. 1966, § 54.

Holmsund den 22 april 1966

HOLMSUNDS KÖPING
BYGGNADSKOMMUNEN

Gösta Myrén
Kommunalingenjör

K U N G Ö R E L S E

rörande förslag till tomtindelning av del av kvarteret
ASKEN inom Holmsunds köping, Västerbottens län.

Rubricerade förslag hålles utställt för granskning å
kommunalhuset i Holmsund under tiden 3 - 27 dec. 1965.
Eventuella anmärkningar mot förslaget skall vara in-
lämnade till Holmsunds köpings byggnadsnämnd senast
sista granskningsdagen.

Holmsund den 3 dec. 1965

HOLMSUNDS KÖPING

Byggnadsnämnden

Utdrag av protokoll fört vid sammanträde med Holmsunds köpings byggnadsnämnd den 23 november 1965 kl 15,30 - 18,30.

Närvarande: Hrr Assar Lövgren, ordf., Ivan Grubbström, Lennart Björk och fru Siri Lönnberg.

Dessutom deltog stadsarkitekt Torkel Sjöström, ingenjör Göte Jonsson, hälsovårdsnämndens ordf. Holger Hedström samt vid protokollet kommunalingenjör Gösta Myrén.

§ 446.

Att jämte ordföranden justera dagens protokoll valdes fru Siri Lönnberg.

§ 460.

Redovisades upprättat förslag till tomtindelning av del av kvarteret Asken.

Byggnadsnämnden beslöt

att låta utställa förslaget för granskning.

Justerat:

A. Lövgren
Ordförande

Siri Lönnberg

Vid protokollet

Gösta Myrén
Sekreterare

Kungörelse om den verkställda justeringen anslagen i författningssenklig ordning den 30/11 1965.

Gösta Myrén

Rätt utdraget betygar:

Myrén



Kvitto på inlämnade assbrev eller rek

Adressat	Adresspostanstalt	Assbelopp ¹		Särskilda anteckningar (pf, x, flyg, mb m. m.) ²	Inlämnings- nummer	Postavgift	
		Kronor	öre			Kronor	öre
1 Inga Maria E Abrahamsson	Holmsund				001	1	40
2 Johan Artur Olofsson	"				002	1	40
3 Arne Severin Bäckström	"				003	1	40
4 Karl August Vessman	"				004	1	40
5 Holmsunds köping	"				005	1	40
6 Lövä byamän, E Holmberg	"				006	1	40
						8	40

Förvara detta inlämningskvitto till dess visshet vunnits, att försändelserna kommit vederbörande adressater tillhanda.

Vid reklamation skall inlämningskvittot företes.

Ersättning för ett inrikes rek, som förkommit eller skadats, kan i intet fall utgå med högre belopp än 50 kronor. I fråga om ersättning för försändelse till utlandet gälla särskilda föreskrifter. Upplysningar om sätt och tid för framställning om ersättning meddelas av postanstalterna.

Om assbelopp ej angivits, är försändelsen rekommenderad.

Pf=postförskott, x=expressutdelning, flyg=flygbefordran mot tilläggsavgift, mb=mottagningsbevis. För postförskott anges även postförskottsbeloppet med siffror.

Bl 301 B (Febr 58) 304 P v tr Sch 1958 o

Antal ass		Stämpel för inlämningsdag
Antal rek	6	
Signatur	S	

FOTOSTATKOPIA

Kopians överensstämmelse med originalet

bestyrkes:

Björgella Rastan

HOLMSUNDS KÖPING
21 DEC 1965
Byggnadskontoret

Till/
Byggnadsnämnden i Holmsunds Köping.

Rörande förslag till tomtindelning av del ur kv. Asken.
Enligt förslaget kommer kvartesgränsen att inkräkta på min tomt,
samt beröra ett av mig tillhörande garage, staket, och björk-
plantering. Varför jag förbehåller mig rätt till skälig ersättning.

Holmsund den 20 dec 1965.

Peter Olsson
.....

FOTOSTATKOPIA

Kopiens överensstämmelse med originalet

bestyrkes:

Sigilla Olsson

HOLMSUNDS KÖPING
27 DEC 1965
Byggnadskontoret

Byggnadsnämnden i Holmsunds köping
HOLMSUND

Betr. förslag till tomtindelning av kvarteret ASKEN.

Efter att ha tagit del av rubricerade tomtindelningsförslag får jag härmed anhålla att gränsen mellan tomterna nr 2 och 3 får behållas i enlighet med tidigare tomtindelning då jag på denna del av tomten har en del buskar vilka jag gärna vill behålla.
Ägaren till tomten nr 2, Arne Bäckström, har ingen erinran mot att den gamla tomtgränsen behålles.

Holmsund den 27 december 1965

Karl Wessman
.....
Karl Wessman, Parkvägen 6,
ägare till tomten nr 3 i kv Asken

Utdrag ur protokoll för vid sammankallade
med kommunfullmäktiges arbetsutskott den 29
december 1965 kl. 14.15 - 14.30.

Närvarande: Huv K.-A. Johansson (ordf.), A. Svoborg, E. Grönlund samt
undertecknad S.-L. Oskarsson (sekr.).

§ 376.

Tomtindelning av del av kv. Asken. Dnr. 286-65-4.

Förslag till tomtindelning av del av kv. Asken hålles utställt för
granskning tiden 3 - 27 december 1965.

Arbetsutskottet beslöt tillstyrka förslaget vad det gäller tomt nr 1
och 2 i kv. Asken. Tomt nr 3 bör utgå ur förslaget.

Justerat:
Karl-Axel Johansson
ordf.

Vid protokoll:
S.-L. Oskarsson
sekr.

Rätt utdraget bekräftar:
M. Wikström

FOTOSTATKOPIA
Kopiens överensstämmelse med originalet

bestyrkes: *Bigilla Larsson*

Byggnadsnämnden i Holmsunds köping.

Plats och tid	Kommunalhuset, tisdagen den 22 februari 1966 kl 13,30 - 17,45	
Beslutande	Assar Lövgren, ordförande Bertil Kristrén Siri Länberg Ivan Grubbström Lennart Björk	
Ovriga deltagande	Erikel Sjöström, stadsarkitekt Bengt Gustafsson, brandchef Johnny Nilsson, skorstensfejaremästare Göta Jonsson, ingenjör Karl-Axel Johansson, kommunalnämndens ordf., §§ 54 - 60 Gösta Myrén, sekreterare	
Utses att justera	Bertil Kristrén	
Justeringens plats och tid		
Underskrifter	Sekreterare Gösta Myrén Gösta Myrén	Paragrafer 55 - 62
	Ordförande A. Lövgren Assar Lövgren	
	Justerande Bertil Kristrén Bertil Kristrén	

BEVIS

Justeringen har tillkännagivits genom anslag

Organ	Holmsunds köpings byggnadsnämnd	
Sammanträdesdatum	22 februari 1966	
Datum för anslags uppsättande	1 mars 1966	Datum för anslags nedtagande 22 mars 1966
Förvaringsplats för protokollet	Byggnadskontoret	
Underskrift	Gösta Myrén Gösta Myrén	

Utdragsbestyrkande

§ 54.

Återupptogs till behandling frågan angående förslag till tomtindelning av del av kvarteret Asken.

Byggnadsnämnden beslöt

att nataga förslaget beträffande tomterna nr 1 och 2,

att tomten nr 3 undantages från fastställelse för omarbetning av stadsplanen samt

att översända ärendet till länsstyrelsen för fastställelse.

Åström

Holmåsunds köping

Kommunalsamfundet

Utdrag
SAMMANTRÄDESPROTOKOLL

Sammanträdesdatum

3/2 1966

Blad 1 (22)

Plats och tid Kommunalkontoret, torsdagen den 3/2 1966 kl. 17.30 - 21.35.

Beslutande Karl-Anel Johansson, Ordf. Bertil Kriström, Tjänstgörande suppl.
Harald A. Grönlund Kalle Smedjegård, Tjänstgörande suppl.
Emil Lundström Rune Hall, Tjänstgörande suppl.
Alfons Svobberg Bertil Bäckman, Tjänstgörande suppl.

Övriga deltagande Bengt Gustafsson, Brandchef
Olof Myrén, Kommunalförman
S.-H. Oskarsson, Sekreterare

Utses att justera Alfons Svobberg och Harald A. Grönlund

Justeringens plats och tid

Underskrifter Sekreterare S.-H. Oskarsson Paragrafer 13 - 34

Ordförande Karl-Anel Johansson

Justerande Alfons Svobberg Harald A. Grönlund

BEVIS

Justeringen har tillkännagivits genom anslag

Organ Kommunalsamfundet i Holmåsunds köping

Sammanträdesdatum 3/2 1966

Datum för anslags uppsättande 10/2 1966

Datum för anslags nedtagande 3/3 1966

Förvaringsplats för protokollet Kommunalkontoret

Underskrift Karl-Anel Johansson

Utdragsbestyrkande

Byggnadsnämnden

§ 33.

Kv. Asken. Dnr. 31-66-30.

Byggnadsnämnden har behandlat inkomna anmärkningar mot det utställda förslaget till tomtindelning av del av kv. Asken.

Kommunalsnämnden beslöt

att bordlägga ärendet i avvaktan på ett sammanträffande med byggnadsnämnden.

Utdragsbestyrkande

Mikaelina Gunnarsson

Delgivning till

Artur Olsson, Holmsund
Karl Wessman, Holmsund
Holmsunds köping

Minstyrelsen i Västerbottens län
U. e. A.

§ 12.

Förslag till tomtindelning av kvarteret Söken har varit utställt för granskning tiden 3 - 27 december 1965.

Anmärkingar har inlämnats av:

- 1/ Artur Olsson, ägare till stg 292,
- 2/ Karl Wessman, ägare till stg 294,
- 3/ Holmsunds köping, ägare till stg 415 A.


Beträffande anmärkningarna beslöt byggnadsnämnden anföra följande:

- 1/ Artur Olsson: Anmärkningen berör ej tomtindelningen utan stadsplanen och lämnas utan avseende,
- 2/ Karl Wessman: Förslaget justeras i enlighet med herr Wessmans önskemål varefter berörda markägares skriftliga samtycke inhämtas,
- 3/ Holmsunds köping: I anmärkningen saknas motivering varför den lämnas utan avseende.

Byggnadsnämnden beslöt

att, sedan förslaget justerats i enlighet med nämndens beslut och berörda markägares skriftliga godkännande till ändringen inhämtats, översända ärendet till Minstyrelsen för fastställelse.

Utdragsbestyrkande

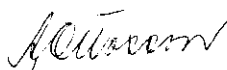

Byggnadsnämnden i Holmsunds köping.

Undertecknade, berörda markägare, ha tagit del av förslag till tomtindelning av del av kvarteret ASKEN inom Holmsunds köping, upprättat år 1965 av distriktslantmätare Lars Björkgren och reviderat i januari 1966.

Vi lämnar härmed vårt medgivande till ändringen beträffande gränsen mellan tomterna 2 och 3 och godkänner det reviderade förslaget.

Holmsund den 22 februari 1966

Arne Bäckström
.....
Arne Bäckström, ägare till stg nr 293

Karl A. Wessman
.....
Karl A. Wessman, ägare till stg 294

HOLMSUNDS KÖPING
[Signature]
.....
Holmsunds köping, ägare till stg 415 A

Utdrag av protokoll fört vid sammanträde med Holmsunds köpings byggnadsnämnd den 23 april 1963 kl. 15,30 - 20,00.

Närvarande: Hrr Assar Lövgren, ordf., Bertil Kriström, Karl-Gustav Granström, Ivan Grubbström samt suppl. Lennart Björk.

Dessutom deltog stadsarkitekt Torkel Sjöström, skorstensfej.-mästare Johnny Nilsson samt vid protokollet kommunaling. Gösta Myrén.

§ 93.

Att jämte ordföranden justera dagens protokoll valdes hr Karl-Gustav Granström.

.....

§ 125.

Arne Bäckström har i skrivelse begärt tomtmätning av sin tomt i kvarteret Askén, stg. 293.

Byggnadsnämnden beslöt, med anledning av skrivelsen, uppdraga till distriktslantmätaren att upprätta förslag till tomtindelning för kvarteret Askén.

.....

Justerat:

A. Lövgren

Karl-Gustav Granström

Vid protokollet

Gösta Myrén

Kungörelse om den verkställda justeringen anslagen i författningssamling ordning den 6/5 1963.

Gösta Myrén

Rätt utdraget betygas:

Assar Lövgren

FOTOSTATKOPIA

Kopiens överensstämmelse med original

bestyrkes:

Björgella Larsson

Utdrag av protokoll fört vid sammanträde med Holmsunds köpings byrås nämnd den 15 nov. 1962.

Närvarande: Assar Lövgren, ordf., Bertil Kriström, Karl-Gustaf Granström, Ivan Grubbström samt suppl. Lennart Björk.
Dessutom deltog stadsarkitekt Perkol Sjöström, distriktlantmätare Lars Björkgren, skorstensfejaresnätare Johnny Nilsson samt vid protokollet Gösta Myrén.

§ 330.

Att jämte ordföranden justera dagens protokoll valdes Karl-Gustaf Granström.

§ 353.

Byggnadsnämnden beslöt att distriktlantmätare Lars Björkgrens tidigare erhållna uppdrag ang. tomtindelning av kvarteret Asken skulle begränsas till södra delen av kvarteret.

Justerat:	Dag som ovan
A. Lövgren	Vid protokollet
Karl-Gustaf Granström	Gösta Myrén

Kungörelse om den verkställda justeringen anslagen i författningsenlig ordning den 22/11 1962.

Gösta Myrén

Sökanden anmodas att om beslutet bevisligen underrätta grannar och andra, som kan beröras därav.

Rätt utdraget betygar:

A. Ottosson