

**Karta**

rörande förslag till tomtindelning för del av kvarteret

**KOLGÅRDEN** *inom Oskolodalen*

i Holmsunds köping, Västerbottens län,

upprättad år 1967 av:

*Björn Olsson* distriktslantmätare  
*Evert Johansson* ingenjör

Skala 1:400



**Koordinatförteckning.**

Pkt.	Mark	x	y
1	rg	67667.25	111705.76
8	"	675.89	676.82
9	"	672.59	669.82
10	rm	640.16	660.36
11	rg	610.12	657.14
12	"	603.48	694.32
13	"	622.85	695.19
14	"	628.85	696.76
19	"	643.42	700.09
20	"	648.56	662.81
21	"	625.25	658.76
22	rg	605.20	660.60

**Beteckningar.**

- Kvartersgräns, sammanfallande med fastighetsgräns.
- Kvartersgräns, ej sammanfallande med fastighetsgräns.
- Fastighetsgräns.
- Tomtgräns.
- Område, som ej får bebyggas.

Tillhör byggnadsnämndens beslut

den 8 aug. 1967 § 279 betygar:


*Björn Olsson*  
byggnadsnämndens sekr.

Dnr. H 51/64.

År 1968 den 19 januari fastställdes å denna karta angivna tomtindelning, vilket beslut jämligt 150 § 3 st. byggnadslagen vunnit laga kraft; betygar Umeå i landskansliet som ovan.

På tjänstens vägnar:  
*Evert Johansson*

kv. Terassen

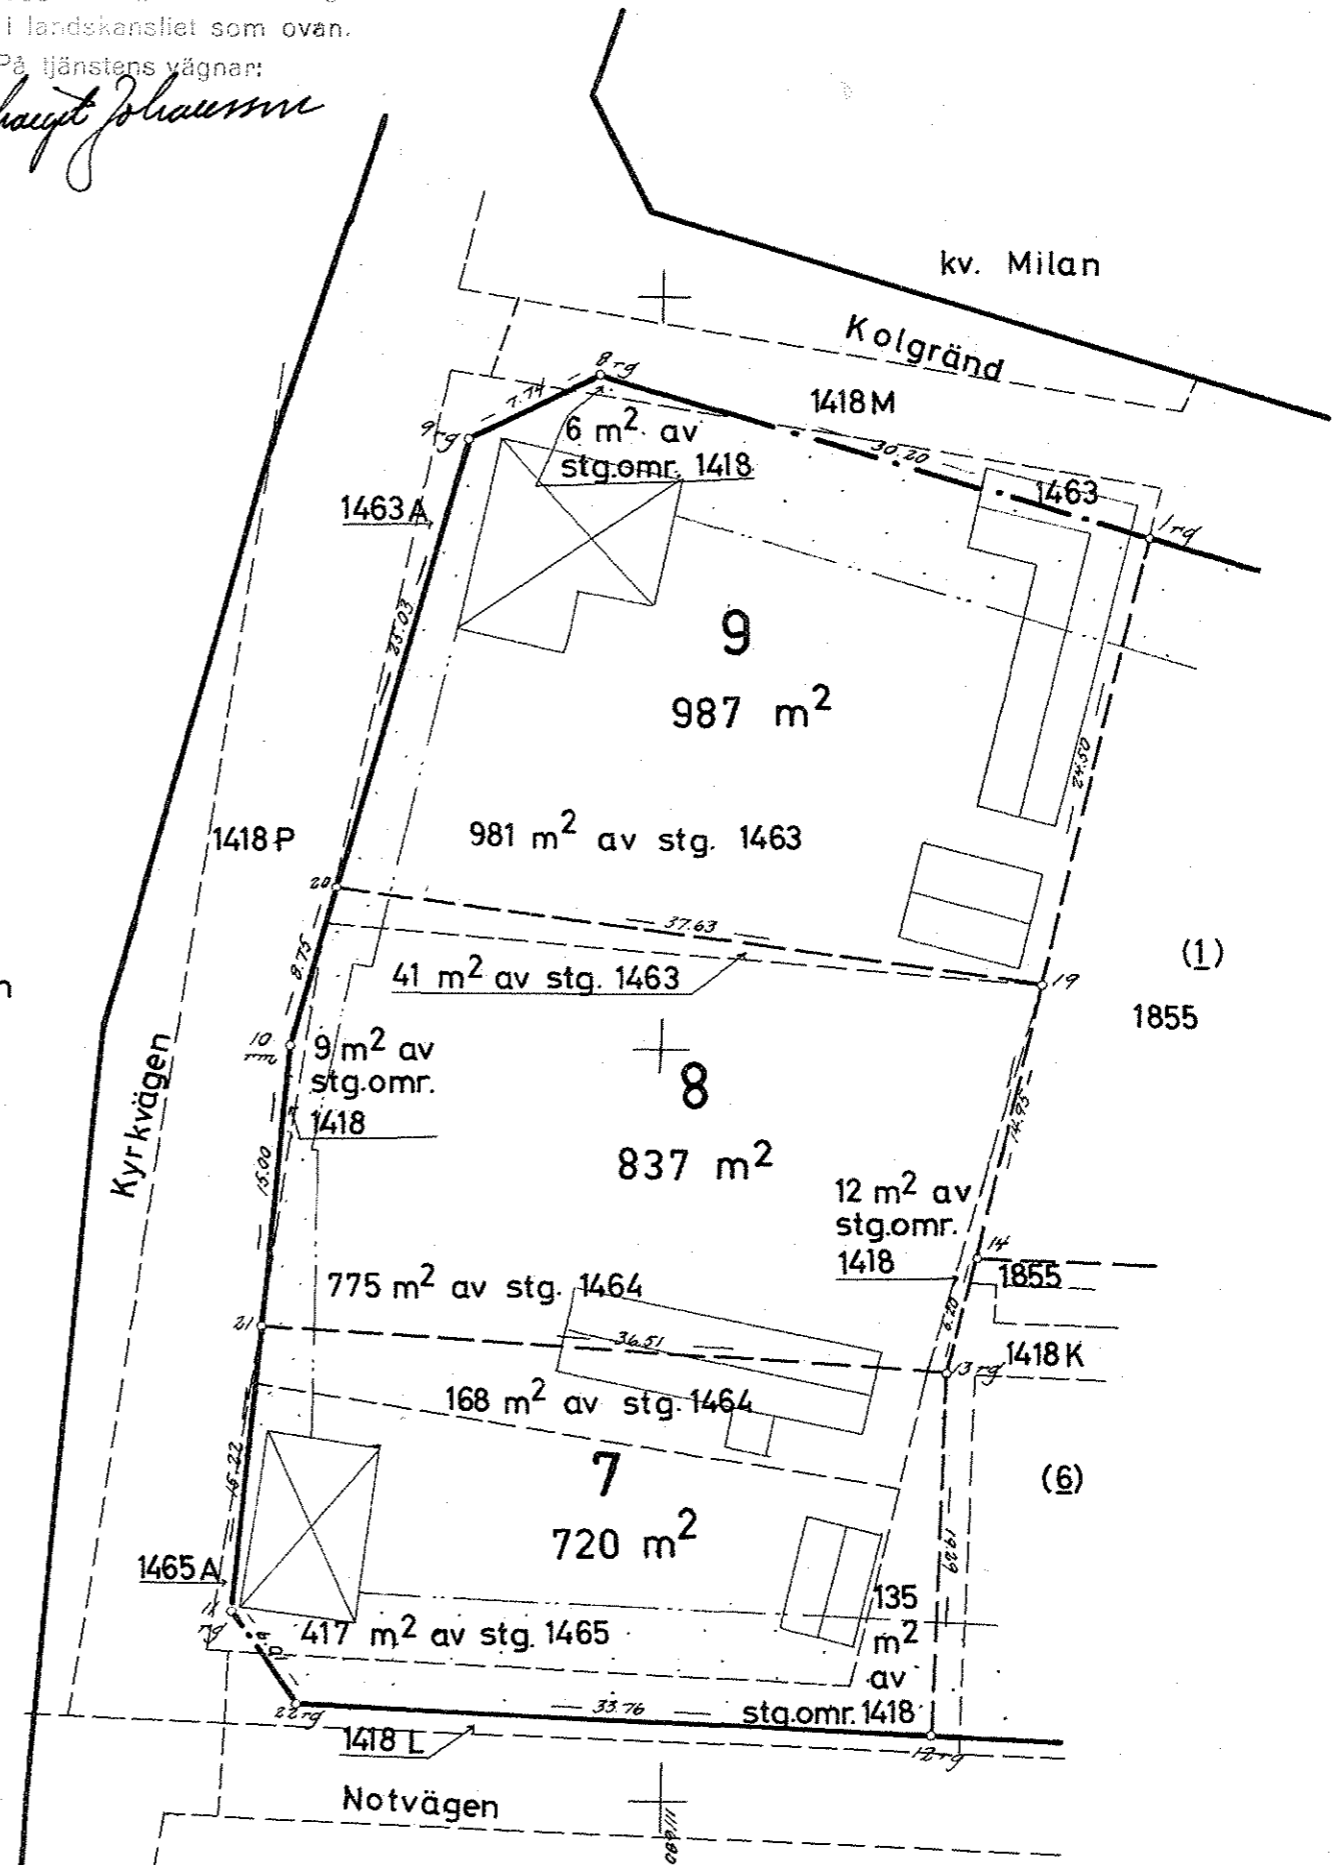

**Kolgården (Ho)**

Holmsund nr 1202

24-H05-1184



4

Genom den föreslagna tomfindelningen indelas kvarteret i tomter, vilka beskrivas sålunda:

Tomt nr	Tomten angränsar			I tomten ingår		Tomtens areal m <sup>2</sup>
	tomt, gata, plats e. d.	mellan gräns-punkterna	med längd m	fastighet, fastighetsdel eller tomtområde	areal m <sup>2</sup>	
1	2	3	4	5	6	7
7	Norr: tomt nr 8	21-13	36.51 ✓	Av stg. 1464	168 ✓	720 ✓
	Öster: tomt nr 6	13-12	19.29 ✓	" " 1465	417 ✓	
	Söder: Notvägen	12-22	33.76 ✓	" stg.omr. 1418	135 ✓	
	Sydväst: gatuhörn	22-11	6.01 ✓			
	Väster: Kyrkvägen	11-21	15.22 ✓			
8	Norr: tomt nr 9	20-19	37.63 ✓	Av stg. 1463 ✓	41 ✓	837 ✓
	Öster: tomt nr 1	19-14	14.95 ✓	" stg.omr. 1418 ✓	21 ✓	
	" " " 6	14-13	6.20 ✓	" stg. 1464 ✓	775 ✓	
	Söder: tomt nr 7	13-21	36.51 ✓			
	Väster: Kyrkvägen	21-10	15.00 ✓			
" "	10-20	8.75 ✓				
9	Norr: Kolgränd	8-1	30.20 ✓	Av stg. 1463 ✓	981 ✓	987 ✓
	Öster: tomt nr 1	1-19	24.50 ✓	" stg.omr. 1418 ✓	6 ✓	
	Söder: tomt nr 8	19-20	37.63 ✓			
	Väster: Kyrkvägen	20-9	25.03 ✓			
	Nordväst: gatuhörn	9-8	7.74 ✓			
<p>Umeå den 18/5-67</p> <p><i>Björn Nyquist</i> <i>Zenta Jansson</i></p> <p>distriktslantmätare / ingenjör</p>						
Tillhör byggnadsnämndens beslut den ..... 8. aug. 1967 § 289 .....						
betygar:						
<p><i>W. Nyquist</i></p> <p>.....</p> <p>byggnadsnämndens sekr.</p>						

Tomt nr	Tomten angränsar			I tomten ingår		Tomtens areal m <sup>2</sup>
	tomt, gata, plats e. d.	mellan gräns-punkterna	med längd m	fastighet, fastighetsdel eller tomtområde	areal m <sup>2</sup>	
1	2	3	4	5	6	7
	Förestående förslag till tomtindelning godkännes och medgiva vi, att byggnadsnämnden företager ärendet till avgörande utan förfarande, som sägs i 34 § 2 mon. i Byggnadsstadgan.					
				för stg. omr. 1418		
				för stg. omr. 1418		
				för stg. 1464		
				för stg. 1465		
	Tillhör länsstyrelsens i Västerbottens län beslut den 19/1 1968. Umeå i landskansliet som ovan.					
	På tjänstens vägnar: <i>Sigrit Johansson</i>					

7

§3/68

LÄNSSTYRELSEN

I  
VÄSTERBOTTENS LÄN

HOLMSUNDS KÖPING  
22 JAN 1968  
Byggnadskontoret

Nr .....

III G3 120 67

R E S O L U T I O N

Länsstyrelsen i Västerbottens län fastställer, med stöd av 33 § byggnadslagen, ett av byggnadsnämnden i Holmsunds köping den 8 augusti 1967 antaget förslag till tomtindelning för del av kvarteret Kolgården inom Obboladelen av köpingen, vilket förslag åskädliggjorts å en av distriktslantmätaren Björn Alquist år 1967 upprättad karta med tillhörande beskrivning den 18 maj samma år.


Enligt det sålunda fastställda förslaget indelas kvartersdelen i tre tomter, betecknade nr 7 - 9.

Jämlikt 150 § tredje stycket byggnadslagen må klagan över detta beslut icke föras.

Länsstyrelsen fastställer tillika de å kartan och i beskrivningen använda tomtbeteckningarna!

Umeå i landskansliet den 19 januari 1968.

På länsstyrelsens vägnar:

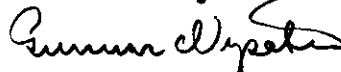  
Gunnar Nysäter

  
Ruth Burgman

Utan avgift

Byggnadsnämnden i Holmsunds köping

24-H05-1184

KUNGL LANTMATERISTYRELSEN  
Postgirokonto 1 56 73

RÄKNING

Nr 2937 AC1

Obs! Anvisningar på blankettens baksida

Avsändningsdag

Dnr

25.10.1967

H 51/64

Räkningsutställare

Räkningsmottagare

(Åberopas vid korrespondens)

→ Distriktslantmätaren  
i Umeå distrikt  
Ö. Kyrkogatan 16  
UMEÅ

→ Byggnadsnämnden i  
Holmsunds köping  
HOLMSUND

HOLM SUND  
26 OKT 1967  
F n

Räkningen avser	Brutto kronor	Däruv subvention %	Netto kronor
Tomtindelning av kv. Kolgården i Holmsunds köping, Västerbottens län.			
Grundavgift	420:-		
Tilläggsavgift: 1. 4 fastighetädelar á 50:-	200:-		
2. 0,3 ha sml areal á 320:-	96:-		
Summa	716:-		716:-
Kartkopior från SRA:			
2 exemplar	29:99		
10 % tillägg	2:99		
Summa	32:98		32:98
Totalsumma	748:98		748:98
jämkat till	749:-		749:-

Attesteras:		Utanordnas:			
<i>[Signature]</i>		<i>[Signature]</i>			
Sgn.	Kontering		Kod	Belopp	
	Kl	Titel/gr	Litt	Debet	Kredit
	5	30	6		

//

Länsstyrelsen i Västerbottens län

**U M P Å**

Förslag till tomtindelning av del av kvarteret Kolgården inom Obbole-  
delen av Holmsunds köping.

Bilagt översändes handlingar i rubricerade ärende och anhålles om länsstyrelsens fastställelse av tomtindelningsförslaget.

./8 Bilagor:

Originalkarta

Karta, utställningsexemplar

Beskrivning, markägareförteckning

Protokollsutdrag från byggnadsnämndens sammanträde den 24.11.1964, § 484,  
" " " " " " 30.5.1967, § 189

Kungörelse, kallelseformulär

Inlämningsbevis

Protokollsutdrag från byggnadsnämndens sammanträde den 8.8.1967, § 279.

Holmsund den 19 september 1967

**HOLMSUNDS KÖPING**  
**BYGGNADSKONTORET**

  
Gösta Myrén  
Kommunalingenjör

Holmsunds köping

Utdrag  
SAMMANTRÄDESPROTOKOLL

Sammanträdesdatum

Byggnadsnämnden

8 augusti 1967

Blad 8

## § 279

Kv. Kolgården, tontindelning.

Förslag till tontindelning av del av kv. Kolgården har varit utställt för granskning tiden 19 juni - 10 juli 1967.

Inga anmärkningar hade inkommit vid granskningstidens utgång.

Byggnadsnämnden beslöt

att antaga förslaget till tontindelning för kv. Kolgården  
samt att översända ärendet till länsstyrelsen för fastställelse.

Utdragsbestyrkande



Utdrag ur protokoll fört vid sammanträde med  
kommunalnämndens arbetsutskott den 20 juni  
1967 kl. 15.00 - 19.15.

Närvarande: Hrr K.-A. Johansson (ordf.), H. Grönlund, A. Svedberg samt undertecknad Sven E. Johansson (sekr.).

.....  
§ 291.

Tomtindelning av del av kv. Kolgården. Dnr. 257-67-30.

Förslag till tomtindelning av del av kv. Kolgården inom Obboladelen av Holmsunds köping hålles utställt för granskning under tiden 19 juni - 10 juli 1967.

Arbetsutskottet tillstyrker.  
.....

Justerat:  
Karl-Axel Johansson  
Ordf.

Vid protokollet:  
Sven E. Johansson  
Sekr.

Rätt utdraget betygar:

*Byggnadsnämndens ordförande*

K U N G Ö R E L S E

rörande förslag till tomtindelning av del av kvarteret  
KOLGÅRDEN inom Obboladelen av Holmsunds köping.

Rubricerade förslag hålles utställt för granskning å  
kommunalhuset i Holmsund under tiden 19 juni - 10 juli  
1967.

Eventuella anmärkningar mot förslaget skall vara inlämnade  
till Holmsunds köpings byggnadsnämnd senast sista gransk-  
ningsdagen.

Holmsund den 15 juni 1967

HOLMSUNDS KÖPING

Byggnadsnämnden



Holmsunds köping

Byggnadsnämnden

Utdrag  
SAMMANTRÄDESPROTOKOLLSammanträdesdatum  
30 maj 1967

Blad 8

§ 189.

Kv. Kolgården, tomtindelning.

Redovisades upprättat förslag till tomtindelning av kvarteret  
Kolgården.

Byggnadsnämnden beslöt

att låta utställa förslaget för granskning.

-----

Utdragsbestyrkande

Utdrag av protokoll fört vid sammanträde med Holmsunds köpings byggnadsnämnd den 24 november 1964 kl 15,30-20,30.

Närvarande: Hrr Assar Lövgren, ordf., Bertil Kriströn, Karl-Gustav Granström, Ivan Grubbström (kl 15,30-19,30) och Lennart Björk.

Dessutom deltog stadsarkitekt Torkel Sjöström, distriktslantmätare Lars Björkgren samt vid protokollet kommunalingenjör Gösta Myrén.

§ 470.

Att jämte ordföranden justera dagens protokoll valdes herr Karl-Gustav Granström.

§ 484.

Byggnadsnämnden beslöt uppdraga till distriktslantmätaren att upprätta tomtindelningar av del av kvarteret Kolgården.

.....  
Justerat:

A. Lövgren

K.-G. Granström

Vid protokollet

Gösta Myrén

Kungörelse om den verkställda justeringen anslagen i författningsenlig ordning den 3/12 1964.

Gösta Myrén

Rätt utdraget betygar:

*Gösta Myrén*