

Karta

rörande förslag till tomtindelning av kvarteret

AKTERN

inom Obboladelen av Holmsunds köping,
Västerbottens län,
upprättad år 1967 av:

Björn Olsson
distriktslantmätare / ingenjör

Beteckningar.

- Kvarteregräns, sammanfallande med fastighetsgräns.
- · - · - · - Kvarteregräns, ej sammanfallande med fastighetsgräns.
- - - - - Tomtgräns.
- - - - - Fastighetsgräns.
- Gräns mot parkmark.
- □ □ □ Område, som ej får bebyggas.


Tillhör byggnadsnämndens beslut
den Baug 1967 § 281 betygar:

Sten Olsson
byggnadsnämndens sekr.

År 1968 den 27 februari fastställdes å denna karta angivna tomtindelning, vilket beslut jämlikt 150 § 3 st. byggnadslagen vunnit laga kraft; betygar Umeå i landskansliet som ovan.


På tjänstens vägnar:
Harriet Johansson

Skala 1:400.

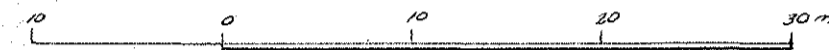

Koordinatförteckning.

pkt.	mark	x	y
1		67133.12	111575.25
2		094.12	575.74
3		093.80	550.75
4		093.49	525.75
5		093.17	500.75
6		092.85	475.75
7		092.49	447.75
8		131.53	450.69
9		131.84	475.25
10		132.16	500.25
11		132.48	525.25
12		132.80	550.25

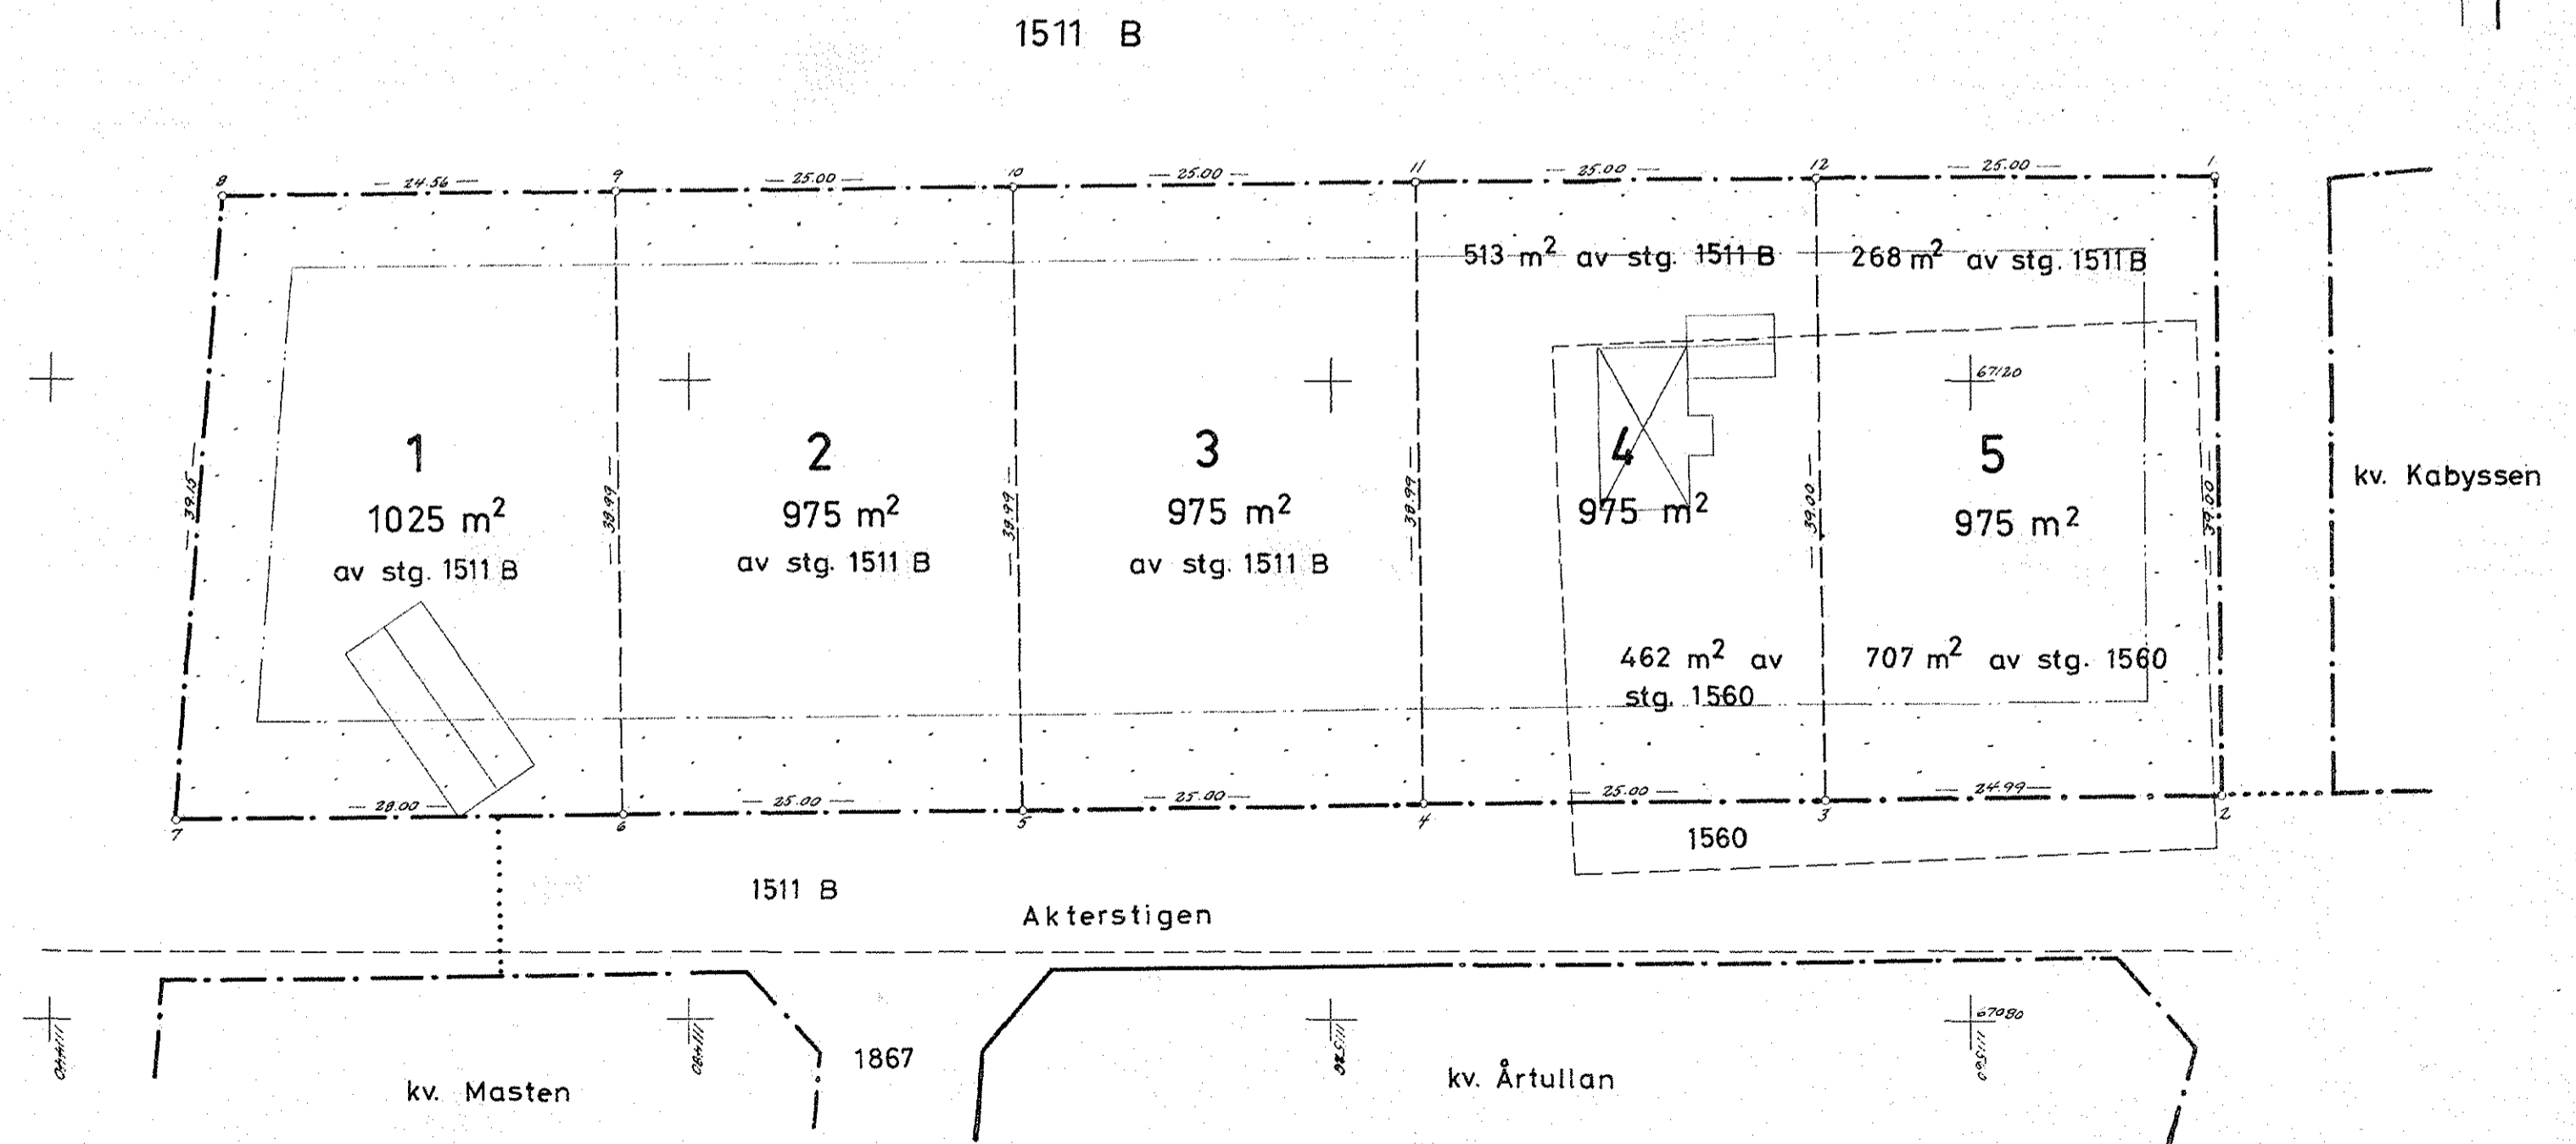

SD, 14-109-67.

3
Holmsund nr 123v

1rk.

Tillhör byggnadsnämndens beslut
den 6 augusti 1967, § 281, betygar:

Skilje
Byggnadsnämndens sekreterare.

11967
26 SEP 1967

BESKRIVNING

till tomtindelning av kvarteret AKTERN inom Obboladelen av Holmsunds köping, Västerbottens län.

Förutsättningar, motiv m. m.

Till grund för tomtindelningen ligger en den 29.5.1964 fastställd stadsplan. Kvarteret har tidigare ej varit föremål för tomtindelning.

Kvarteret är avsett att bebyggas med bostadsfastigheter. Närmare detaljer om höjd m.m. återfinnas i stadsplanebestämmelserna.

Nedanstående fastigheter och sakägare beröras av tomtindelningsförslaget (hämtade ur lagfartsböckerna).

Fastighet	Ägare, adress
stg. 1560 v	Db. efter Jenny Maria Nilsson, Akterstigen 6, Obbola
" 1511 B v	Holmsunds köping, Holmsund

Genom den föreslagna tomtindelningen indelas kvarteret i tomter, vilka beskrivas sålunda:

Tomt nr	Tomten angränsar			I tomten ingår		Tomtens areal m ²		
	tomt, gata, plats e. d.	mellan gräns-punkterna	med längd m	fastighet, fastighetsdel eller tomtområde	areal m ²			
1	2	3	4	5	6	7		
1	Norr: parkmark	8-9	24.56 ✓	Av stg. 1511 B	1025 ✓	✓		
	Öster: tomt nr 2	9-6	38.99 ✓					
	Söder: parkmark o. Akterstigen	6-7	28.00 ✓					
	Väster: parkmark	7-8	39.15 ✓				1025 ✓	
	Norr: parkmark	9-10	25.00 ✓	Av stg. 1511 B	975 ✓	✓		
	Öster: tomt nr 3	10-5	38.99 ✓					
	Söder: Akterstigen	5-6	25.00 ✓					
	Väster: tomt nr 1	6-9	38.99 ✓				975 ✓	
3	Norr: parkmark	10-11	25.00 ✓	Av stg. 1511 B	975	✓		
	Öster: tomt nr 4	11-4	38.99 ✓					
	Söder: Akterstigen	4-5	25.00 ✓					
	Väster: tomt nr 2	5-10	38.99 ✓				975 ✓	
4	Norr: parkmark	11-12	25.00 ✓	Av stg. 1511 B	513	✓		
	Öster: tomt nr 5	12-3	39.00 ✓				" " 1560 ✓	462
	Söder: Akterstigen	3-4	25.00 ✓					
	Väster: tomt nr 3	4-11	38.99 ✓					975 ✓
5	Norr: parkmark	12-1	25.00 ✓	Av stg. 1511 B	268 ✓	✓		
	Öster: parkmark	1-2	39.00 ✓				" " 1560 ✓	707 ✓
	Söder: Akterstigen	2-3	24.99 ✓					
	Väster: tomt nr 4	3-12	39.00 ✓					975 ✓

Tomt nr	Tomten angränsar			I tomten ingår		Tomtens areal m ²	
	tomt, gata, plats e. d.	mellan gräns-punkterna	med längd m	fastighet, fastighetsdel eller tomlområde	areal m ²		
1	2	3	4	5	6	7	
	<p>Umeå den 18/5-67</p> <p><i>Björn Nyquist</i> / <i>Julius Jansson</i> distriktslantmätare / ingenjör</p> <p>Tillhör byggnadsnämndens beslut den 8 aug. 1967 § 281</p> <p>betygar:</p> <p><i>Sten Olsson</i> byggnadsnämndens sekr.</p> <p>Förestående förslag till tomtindelning godkännes och medgiva vi, att byggnadsnämnden företager ärendet till avgörande utan förfarande, som sägs i 34 § 2 mon. Byggnadsstadgan.</p> <p>..... för stg. 1560</p> <p>..... för stg. 1867</p> <p>Tillhör länsstyrelsens i Västerbottens län beslut den 27/12 1968. Umeå i landskansliet som ovan.</p> <p>Få tjänstens vägnar: <i>August Johansson</i></p>						

LÄNSSTYRELSEN

I
VÄSTERBOTTENS LÄN

Nr

III G3 119 67

HOLMSUNDS KÖPING

29/10/67

Byggnadskonteret

R E S O L U T I O N

Länsstyrelsen i Västerbottens län fastställer, med stöd av 33 § byggnadslagen, ett av byggnadsnämnden i Holmsunds köping den 8 augusti 1967 antaget förslag till tomtindelning av kvarteret Aktern inom Obboladelen av köpingen, vilket förslag åskådliggjorts å en av distriktslantmätaren Björn Alquist år 1967 upprättad karta med tillhörande beskrivning den 18 maj 1967.

Enligt det sålunda fastställda förslaget indelas kvarteret i fem tomter, betecknade nr 1 - 5.

Jämlikt 150 § tredje stycket byggnadslagen må klagan över detta beslut icke föras.

Länsstyrelsen fastställer tillika de å kartan och i beskrivningen använda tomtbeteckningarna.

Umeå i landskansliet den 27 februari 1968.

På länsstyrelsens vägnar:

Gunnar Nysäter
Gunnar Nysäter

Ruth Burgman
Ruth Burgman

Utan avgift

Byggnadsnämnden i Holmsunds köping

KUNGL LANTMÄTERISTYRELSEN

Postgirokonto 1 5673

Obs! Anvisningar på blankettens baksida

RÄKNING

Nr 2939 ACI

Avsändningsdag

25.10.1967

Dnr

H 53/66

Räkningsutställare

Räkningsmottagare

Åberopas vid korrespondens!

→ Distriktslantmätaren
i Umeå distrikt
Ö. Kyrkogatan 16
UMEÅ

→ Byggnadsnämnden
i Holmsunds köping
HOLMSUND

HOLMSUNDS KÖPING
20 OCT 1967
Byggnadskontoret

Räkningen avser	Brutto kronor	Därv subvention %	Netto kronor
Tomtindelning av kv. Aktern i Holmsunds köping, Västerbottens län.			
Grundavgift	420:-		
Tilläggsavgift: 1. 2 fastighetsdelar á 50:-	100:-		
2. 0,5 ha sml areal á 320:-	160:-		
Summa	680:-		680:-
Kartkopior från SRA:			
2 exemplar	67:21		
10 % tillägg	6:72		
Summa	73:93		73:93
Totalsumma	753:93		753:93
jämkat till	754:-		754:-

Attesteras:				Utanordnas:			
<i>[Signature]</i>				<i>[Signature]</i>			
Sign	Kontering	Kod	Belopp				
	Kl	Titel/gr	Litt	Debet		Kredit	
	5	30	6				

//

Länstyrelsen i Västerbottens län
U M E Å

Förslag till tomtindelning av kvarteret Aktern inom Obboladelen
av Holmsunds köping.

Bilagt översändes handlingar i rubricerade ärende och anhålles om
länstyrelsens fastställelse av tomtindelningsförslaget.

./8 Bilagor:

Originalkarta

Karta, utställningsexemplar

Beskrivning, markägareförteckning

Protokollsutdrag från byggnadsnämndens sammanträde den 27.9.1966, § 296,
" " " " " 30.5.1967, § 190,

Kungörelse, kallelseformulär

Inlämningsbevis

Protokollsutdrag från byggnadsnämndens sammanträde den 8.8.1967, § 281.

Holmsund den 19 september 1967

HOLMSUNDS KÖPING

BYGGNADSKONTORET

Gösta Myrén
Gösta Myrén
Kommunalingenjör

§ 281

Kv. Aktern, tomtindelning.

Förelag till tomtindelning för kv. Aktern har varit utställt för granskning tiden 19 juni - 10 juli 1967.

Inga anmärkningar hade inkommit vid granskningstidens utgång.

Byggnadsnämnden beslöt

att antaga förslaget till tomtindelning för kv. Aktern
samt att översända ärendet till länsstyrelsen för fastställelse.

K U N G Ö R E L S E

rörande förslag till tomtindelning av kvarteret AKTERN
inom Obboladelen av Holmsunds köping.

Rubricerade förslag hålles utställt för granskning å
kommunalhuset i Holmsund under tiden 19 juni - 10 juli
1967.

Eventuella anmärkningar mot förslaget skall vara in-
lämnade till Holmsunds köpings byggnadsnämnd senast
sista granskningsdagen.

Holmsund den 15 juni 1967

HOLMSUNDS KÖPING

Byggnadsnämnden

Utdrag urprotokoll fört vid sammanträde med
kommunalnämndens arbetsutskott den 20 juni
1967 kl. 15.00 - 19.15.

Närvarande: Hrr K.-A. Johansson (ordf.), H. Grönlund, A. Svedberg samt un-
dertecknad Sven E. Johansson (sekr.).

§ 289.

Tomtindelning av kv. Aktern. Dnr. 255-67-30.

Förslag till tomtindelning av kvarteret Aktern inom Obboladelen av Holm-
sunds köping hålles utställt för granskning under tiden 19 juni - 10 juli
1967.

Arbetsutskottet tillstyrker.

.....

Justerat:
Karl-Axel Johansson
Ordf.

Vid protokollet:
Sven E. Johansson
Skr.

Rätt utdraget betygar:

Mikaelson (Bäckström)

Holmsunds köping

Byggnadsnämnden

Utdrag
SAMMANTRÄDESPROTOKOLLSammanträdesdatum
30 maj 1967

Blad 9

§ 190.

Kv. Aktern, tomtindelning.

Redovisadess upprättat förslag till tomtindelning av kvarteret
Aktern.

Byggnadsnämnden beslöt

att låta utställa förslaget för granskning.

Utdragsbestyrkande



§ 296.

Byggnadsnämnden beslöt

att uppdraga till Umeå Lantmateridistrikt att upprätta förelag
till tomtindelning av kvarteret ANTERN i Obbola.