

KARTA

rörande förslag till tomtindelning av

kv. VIKEN

inom Obboladelen av Holmsunds köping

Västerbottens län;

upprättad år 1969 av:

Björn Almqvist distriktslantmätare
Bertil Larsson ingenjör

SKALA 1:400

KOORDINATFÖRTECKNING

Pkt.nr	merck.	x	y
1	cm	67422.45	111798.40
2	"	418.15	803.12
3	"	383.85	799.35
4	"	384.61	759.03
5	"	374.75	758.75
6	"	377.40	715.90
7	"	425.70	718.95
8	"	424.01	718.23

BETECKNINGAR


- Parkmark
- . — . Kvartermark, ej sammanfallande med fastighetsgräns
- — — — Fastighetsgräns
- — — — Tomtgräns
- (dotted) Område som ej får bebyggas

Tillhör byggnadsnämndens beslut den 25.11.69 § 443 betygar:

Mari-Louise Lindley
 byggnadsnämndens sekr.

År 1970 den 28 april fastställdes å denna karta angivna tomtindelning, vilket beslut jämlikt 150 § 3 st. byggnadslagen vunnit laga kraft; betygar Umeå i landskansliet som ovan.

På tjänstens vägnar:
Mari-Louise Lindley

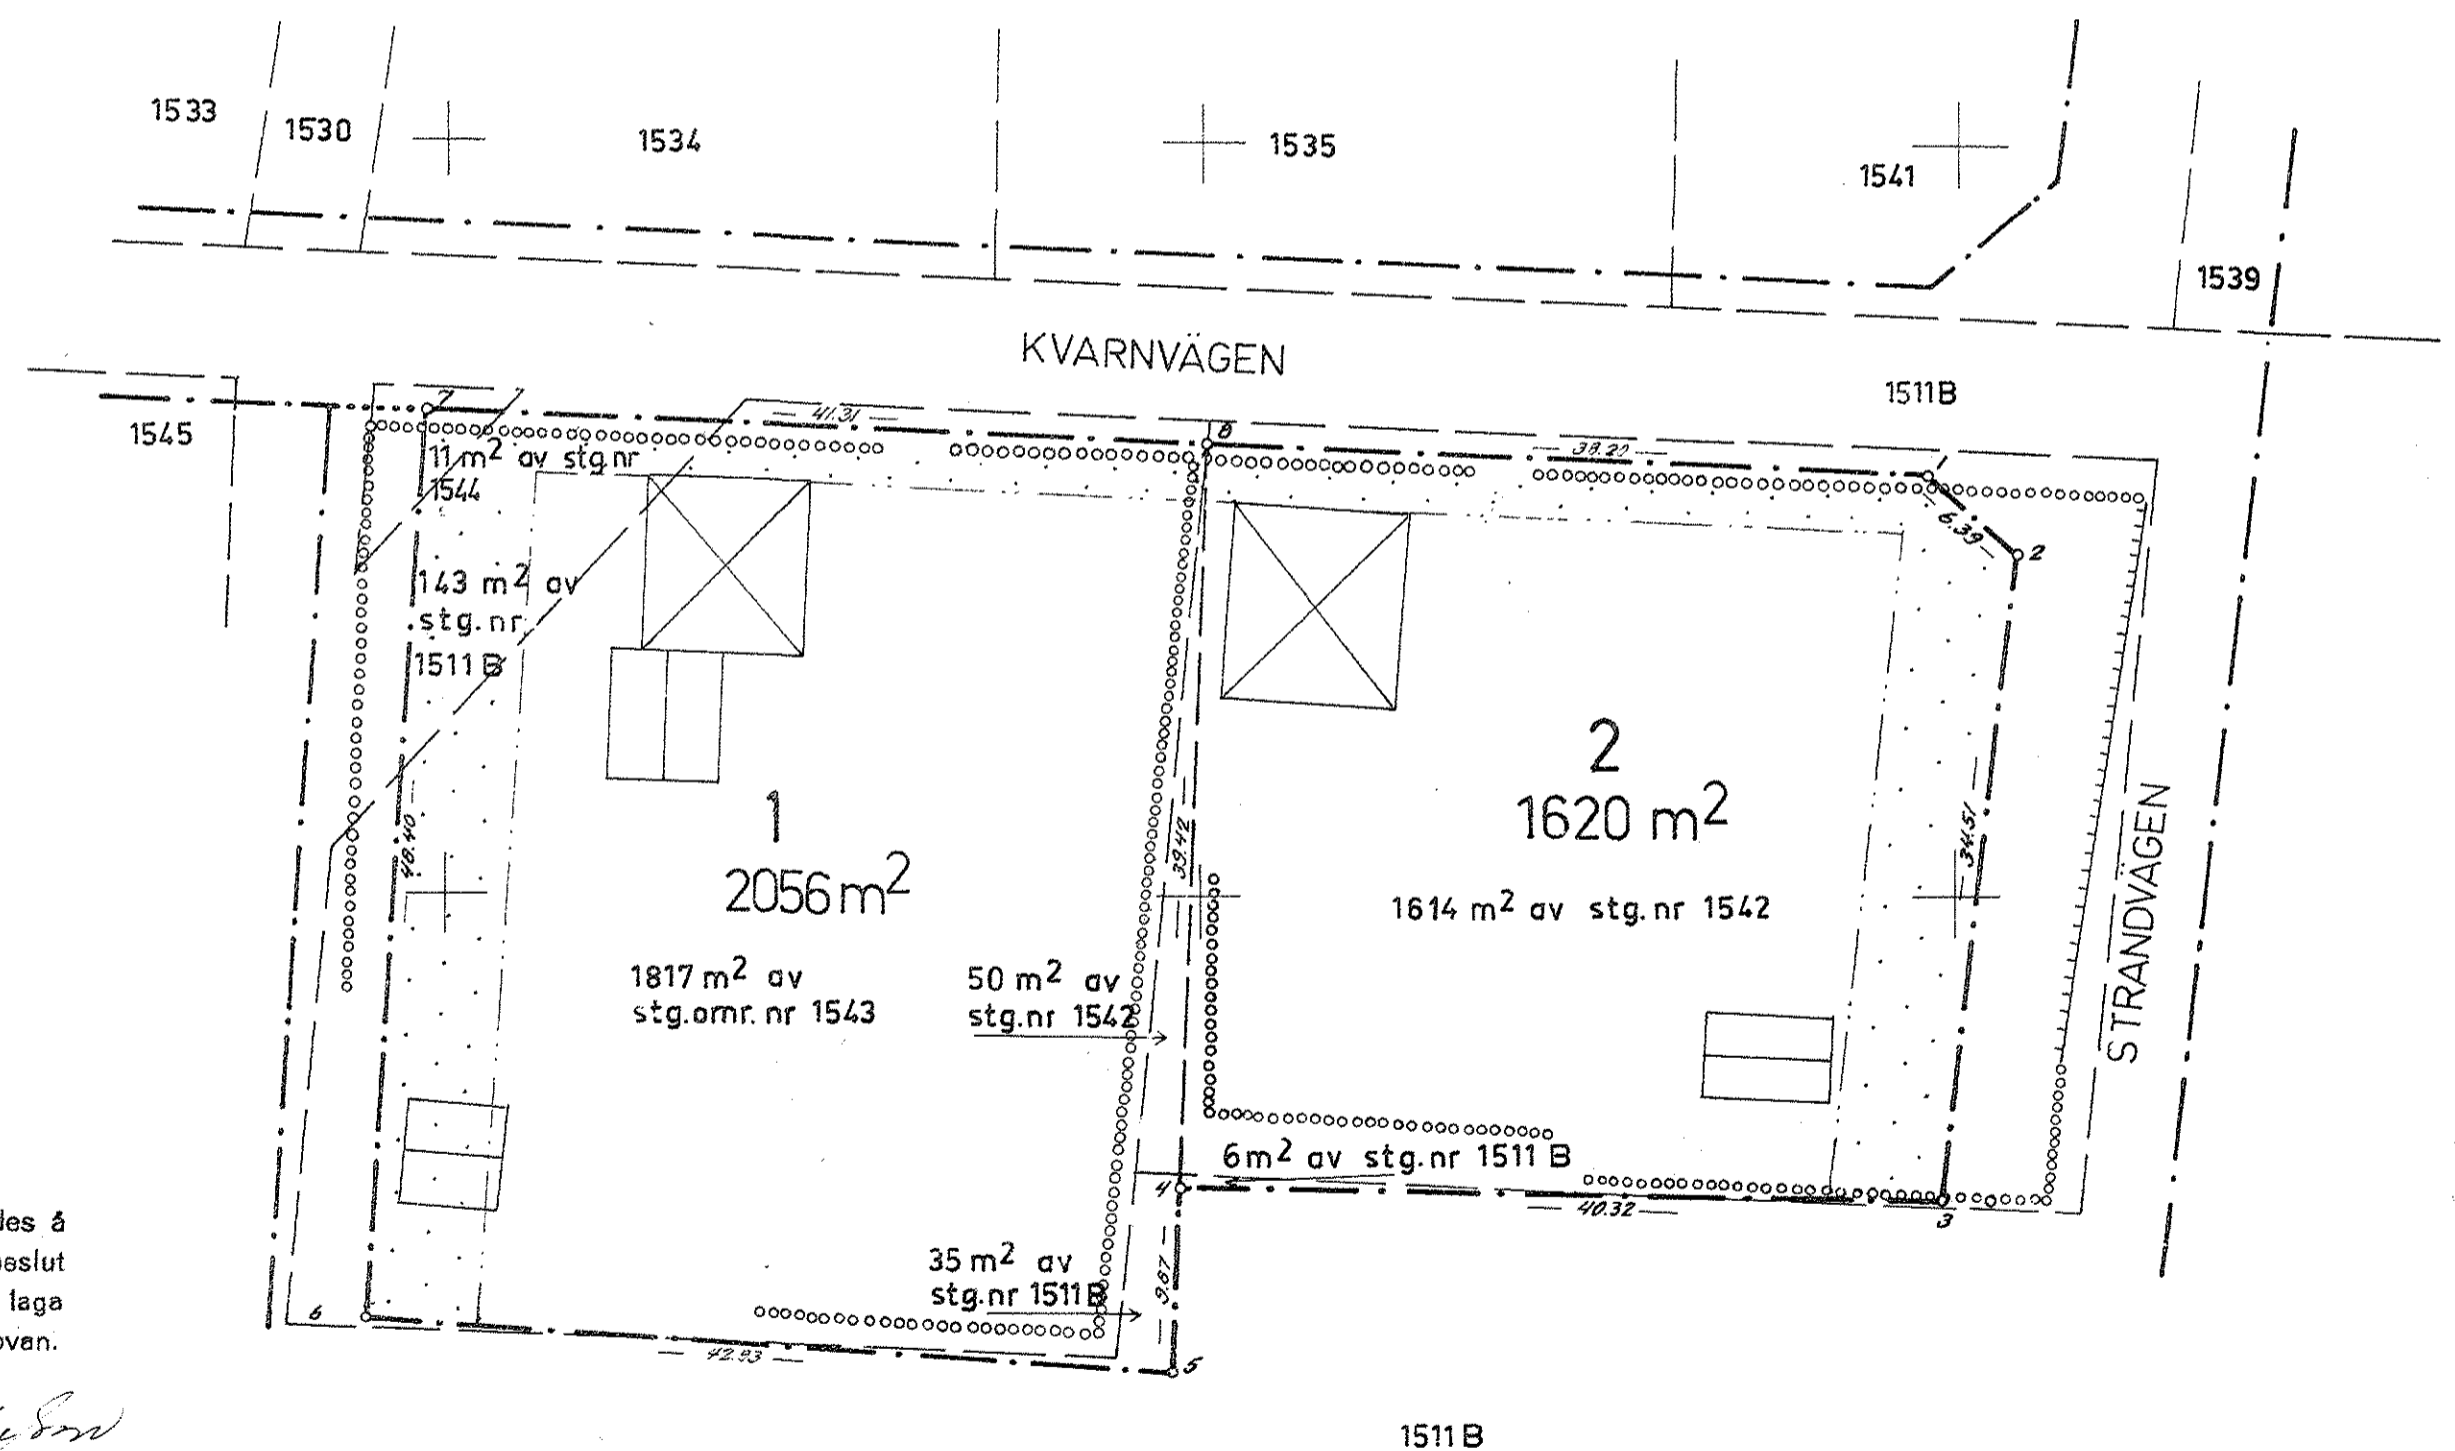

Dnr H 48/68

ST. 14-1-70 3
Holmsund nr 1403

UTSTÄLLNINGSEXEMPLAR
den...³111.1969. - den ²⁴111.1969

BESKRIVNING

till tomtindelning av kvarteret VIKEN inom Obboladelen av Holmsunds köping,
Västerbottens län.

Förutsättningar, motiv m. m.

Till grund för tomtindelningen ligger en den 29 maj 1964 fastställd stadsplan.

Kvarteret har tidigare ej varit föremål för tomtindelning.

Kvarteret är avsett för bostadsändamål. Närmare detaljer om hushöjd m.m. återfinnas i stadsplanebestämmelserna.

Nedanstående sakägare och fastigheter beröras av tomtindelningsförslaget (hämtade ur lagfartsböckerna)

Fastighet	Ägare, adress
stg. nr 1511 B ✓	✓ Holmsunds köping, 913 00 Holmsund
" " 1542 ✓	✓ Abel Lindberg o.h.h. Hedvig Lindberg, Kvarnvägen 1, 910 24 Obbola
" " 1543+1544 ✓	✓ Francis Vinberg, Kvarnvägen 3, 910 24 Obbola

Genom den föreslagna tomtindelningen indelas kvarteret i tomter, vilka beskrivas sålunda:

Tomt nr	Tomten angränsar			I tomten ingår		Tomtens areal m ²
	tomt, gata, plats e. d.	mellan gräns-punkterna	med längd m	fastighet, fastighetsdel eller tomtområde	areal m ²	
1	2	3	4	5	6	7
1	Norr: Kvarnvägen	7-8	41.31	stg. nr 1511 B	178	
	Öster: tomt nr 2	8-4	39.42	" " 1542	50	
	" ej tomtindelad mark	4-5	9.87	stgo." 1543	1817	
	Söder: " " "	5-6	42.93	" " 1544	11	
	Väster: parkmark	6-7	48.40			2056
2	Norr: Kvarnvägen	8-1	38.20	stg. nr 1511 B	6	
	Nordost: gatuhörn	1-2	6.39	" " 1542	1614	
	Öster: Strandvägen	2-3	34.51			
	Söder: ej tomtindelad mark	3-4	40.32			
	Väster: tomt nr 1	4-8	39.42			1620
Umeå den 2 oktober 1969						
<i>Björn Björk</i>		<i>Per Eriksson</i>				
distriktslantmätare		ingenjör				
Tillhör byggnadsnämndens beslut den 25.11.69 § 443 betygar:						
<i>Åke Svantesson</i>						
byggnadsnämndens sekr.						
Tillhör länsstyrelsens i Västerbottens län beslut den 23/11 1970. Umeå i landskansliet som ovan.						
På tjänstens vägnar:						
<i>Åke Svantesson</i>						

Sökande

Byggnadsnämnden i **Holmsunds köping**
kommunkontoret
913 00 HOLMSUND

Fastställelse av förslag till tomtindelning av kvarteret
Viken i Obbola, Holmsunds köping

Förslaget har antagits av byggnadsnämnden i **Holmsunds köping** 25.11 1969.

Förslaget är åskådliggjort på karta, upprättad av **distriktslantmätare Björn Alquist år 1969**, med därtill hörande beskrivning 2. 10.1969.

Länsstyrelsen i Västerbottens län fastställer förslaget med stöd av 33 § byggnadslagen.

Jämlikt 150 § tredje stycket byggnadslagen får klagan över detta beslut ej föras.

Enligt det fastställda förslaget indelas kvarteret/
~~marken~~ i 2 tomtar, betecknade nr 1 och 2.

Länsstyrelsen fastställer även de på kartan och i beskrivningen använda tomtbeteckningarna.

På länsstyrelsens vägnar


Gunnar Nykäter


Victor Bröman

Utan avgift

Avskrift
registerföraren 2 ex
länsarkitekten
förrättningsmannen
kommunalnämnden/~~BYGGNADSNÄMNDEN~~
handlingarna