

FÖRSLAG

till tomtindelning för del av

kv. FLURDRAN

i Holmsunds köping, Västerbottens län

upprättad år 1970 av:

Björn Alqvist *Bertil Jansson*
 Björn Alqvist Bertil Jansson
 Distriktslantmätare Ingenjör

Koordinatförteckning

pkt	mark	x	y
8	rs	67285.20	4539.27
9	rg	272.75	4500.28
22	rm	216.75	4518.27
23	rm	226.54	4548.74
24	rs	237.60	4554.56
28	rm	245.31	4509.09
29	rs	257.82	4548.06

Beteckningar

- Kvartersgräns sammanfallande med fastighetsgräns
- Tomtgräns
- Gräns mot parkmark
- Områdesgräns

Tillhör byggnadsnämndens beslut den


... 24/3 ... 1970, § 89...

Bertil Jansson
 Byggnadsnämndens ordförande

Skala 1:400

År 1970 den 9 september fastställdes å denna karta angivna tomtindelning, vilket beslut jämlikt 150 § 3 st. byggnadslagen vunnit laga kraft; betygar Umeå i landskansliet som ovan.

På tjänstens vägnar:
Margaretha Zäckström

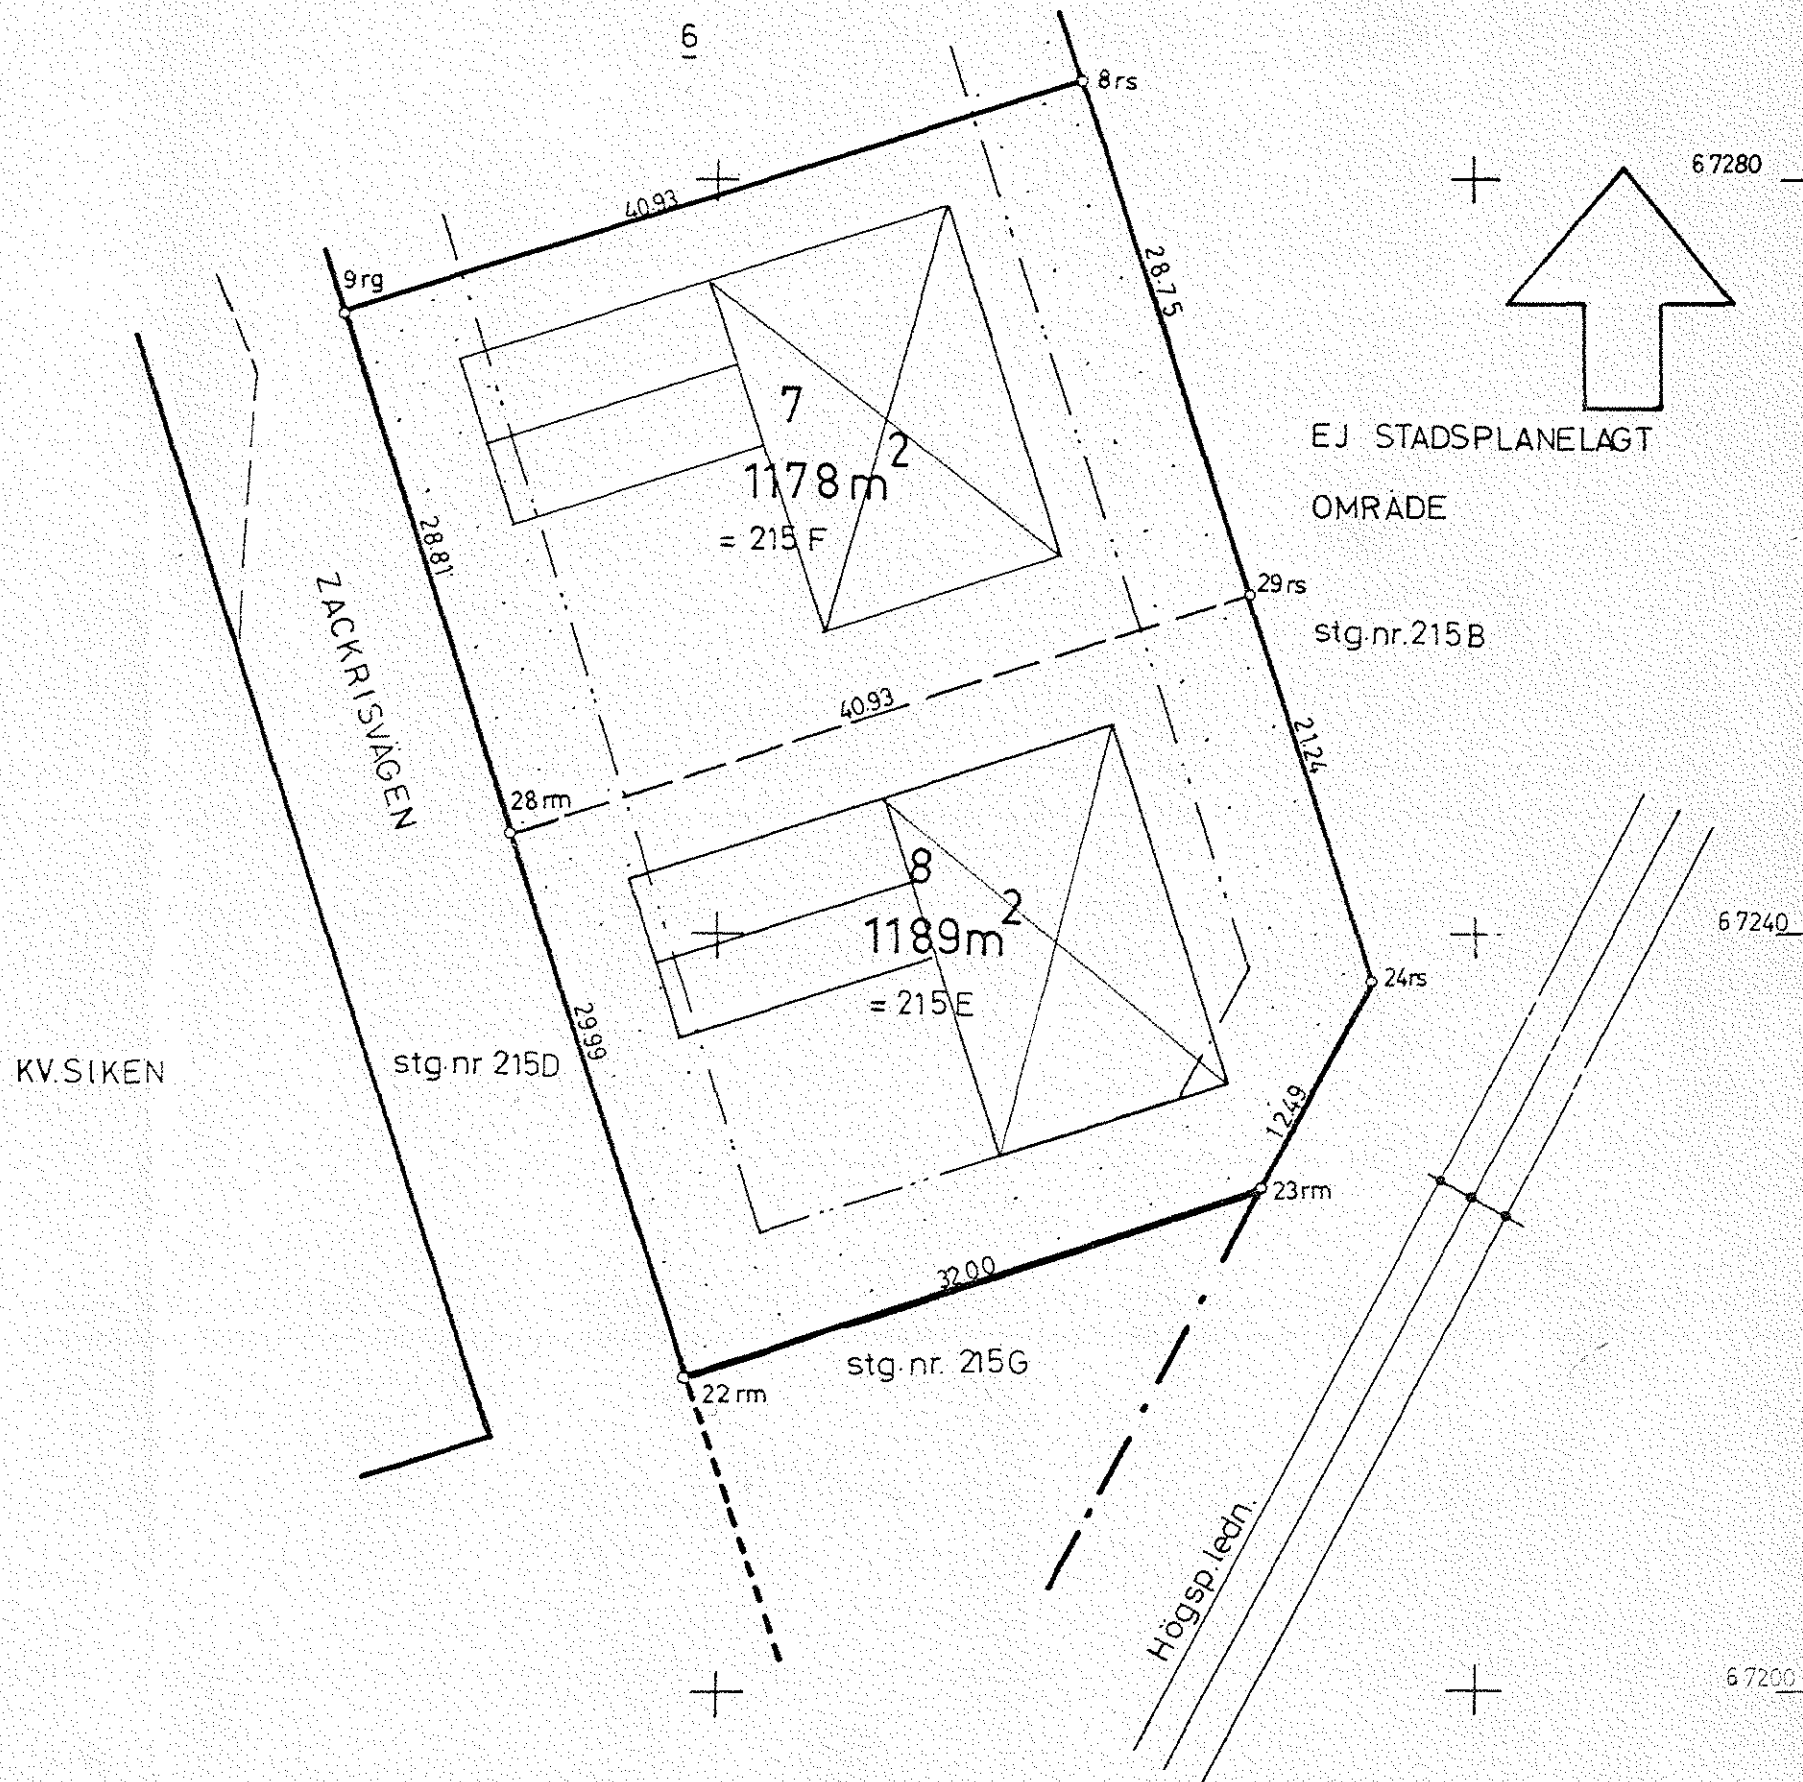

BESKRIVNING

del av
till tomtindelning av kvarteret FLUNDRAN

i Holmsunds köping, Västerbottens län.

Förutsättningar, motiv m. m.

Begränsningslinjerna för ifrågavarande kvartersdel äro angivna å en för samhället den 7.10.1969 fastställd ändring och utvidgning av stadsplan.

Viss del av kvarteret har tidigare varit föremål för tomtindelning, fastställd av KB den 6.3.63 för tomterna 1-6.

Kvarteret är avsett att bebyggas med bostadsfastigheter. Närmare detaljer om hushöjd m.m. återfinnas i stadsplanebestämmelserna.

Nedanstående fastigheter och sakägare beröras av tomtindelningsförslaget

Fastighet	Ägare, adress
stg.nr. 215 E	SCA 913 00 Holmsund
stg.nr. 215 F	SCA 913 00 Holmsund

Tillhör länsstyrelsens i Västerbottens län beslut den 9/9 1970. Umeå i landskansliet som ovan.

På länsstyrelsens vägnar:

Margaretha Bäckström

Genom den föreslagna tomtindelningen indelas kvarteret i tomter, vilka beskrivas sålunda:

Tomt nr	Tomten angränsar			I tomten ingår		Tomtens areal m ²
	tomt, gata, plats e. d.	mellan gräns-punkterna	med längd m	fastighet, fastighetsdel eller tomtområde	areal m ²	
1	2	3	4	5	6	7
7	Norr: tomt nr 6	9-8	40.93	= stg.nr. 215 F	1178	
	Öster: ej spl.lagt omr.	8-29	28.75			
	Söder: tomt nr 8	29-28	40.93			
	Väster: Zackrisvägen	28-9	28.81			1178
8	Norr: tomt nr 7	28-29	40.93	= stg.nr. 215 E	1189	
	Öster: ej spl.lagt omr.	29-24	21.24			
	Sydost: ej spl.lagt omr.	24-23	12.49			
	Söder: parkmark	23-22	32.00			
	Väster: Zackrisvägen	22-28	29.99			1189
<p>Umeå den 2 mars 1970.</p> <p><i>Björn Almqvist</i> Björn Almqvist Distriktslantmätare</p> <p><i>Bertil Jansson</i> Bertil Jansson ingenjör</p> <p>Godkännande: Undertecknad sakägare, godkänner härmed förslag till tomtindelning för del av kv. FLUNDRAN tomterna 7-8. Holmsund den 20/3-1970. <i>Flundran</i> SCA</p> <p>Undertecknad som inköpt ifrågavarande område av SCA enligt köpeavtal den 9-7 1969 godkänner härmed förslaget till tomtindelning för del av kv Flundran, tomterna 7-8.</p> <p>Umeå den 19 maj 1970</p> <p><i>Bertil Burman</i> Bertil Burman <i>Tage Sjöström</i> Tage Sjöström <i>Andreas Sjöström</i> Andreas Sjöström</p> <p>Tillhör Byggnadsnämndens beslut av den 24.3.70 § 89</p> <p><i>Beate Thörn</i> Byggnadsnämndens ordförande</p>						