


Förslag
till tomtindelning av
Kvarteret Tjädern
i
Djupviks municipalsamhälle

upprättat år 1925 av

Olof Tillgren
Förrättningsman för tomtmätning

Skala 1:400

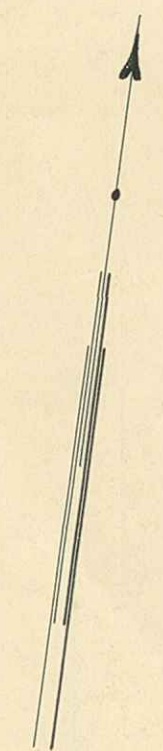


Beskrivning

Tomten nr 1 innehåller 725 kum av Lövön 1³²⁸

" nr 2 " 774 " " Lövön 1³²⁸

Båda tomterna tillhöra A. Åkerlund,
J. Säfvenberg och A. Erikssons sterbhus;
betygar:


Olof Tillgren

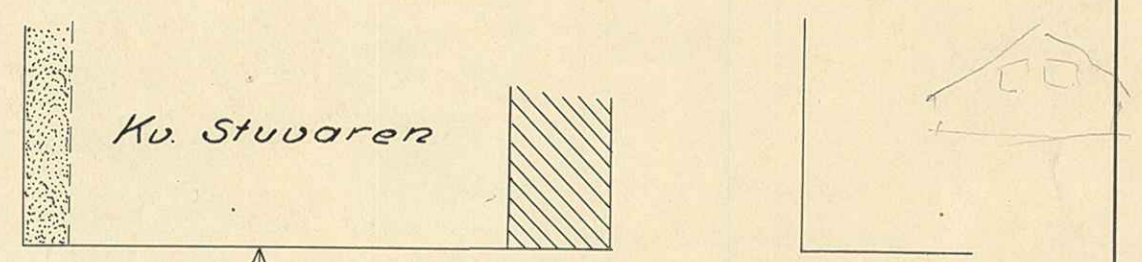

Genom resolution denna dag har
Länstypelsen i Västerbottens län
fastställt tomtindelning av kvarteret
Tjädern inom Djupviks municipalsamhälle.
Sambesvär i enlighet med denna
beslut; betygas: Umeå i landskapet
den 7 september 1925.

Torg

Sept. 11/25. På Tjäderns ägare:
Gottfridsson

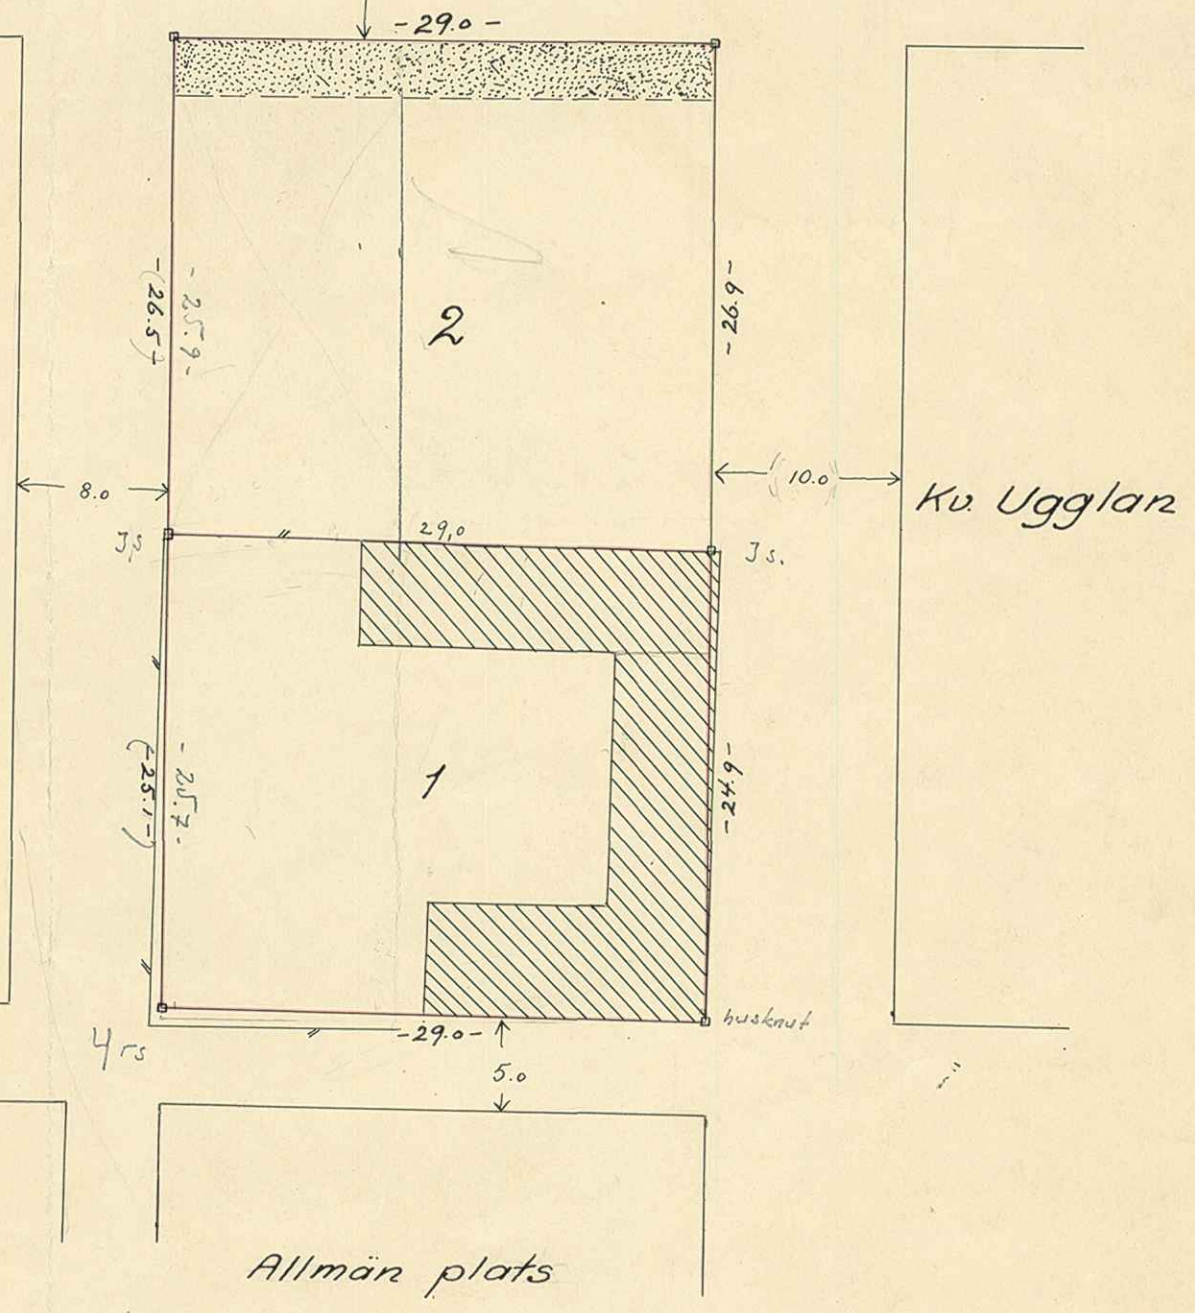

260
150
400