

Karta
 över förslag till tomtindelning
 av del av
Kvarteret Mälaren
 uti Hölmunds köping, Västerbottens län
 upprättad år 1950 av

Gösta Tillgren
 Förordningsman


Skala 1:400



År 1950 den 31 augusti fastställdes å
 denna karta angivna tomtindelning, vilket beslut
 jämlikt 150 § 3 st. byggnadslagen vunnit laga kraft;
 betygar Umeå i landskansliet som ovan.
 St. kr. 1:— På tjänstens vägnar:

Hemming Sandberg

Tillhör byggnadsnämndens
 beslut den 27 april 1950 S 39.
A. Löfgren
 ordf.

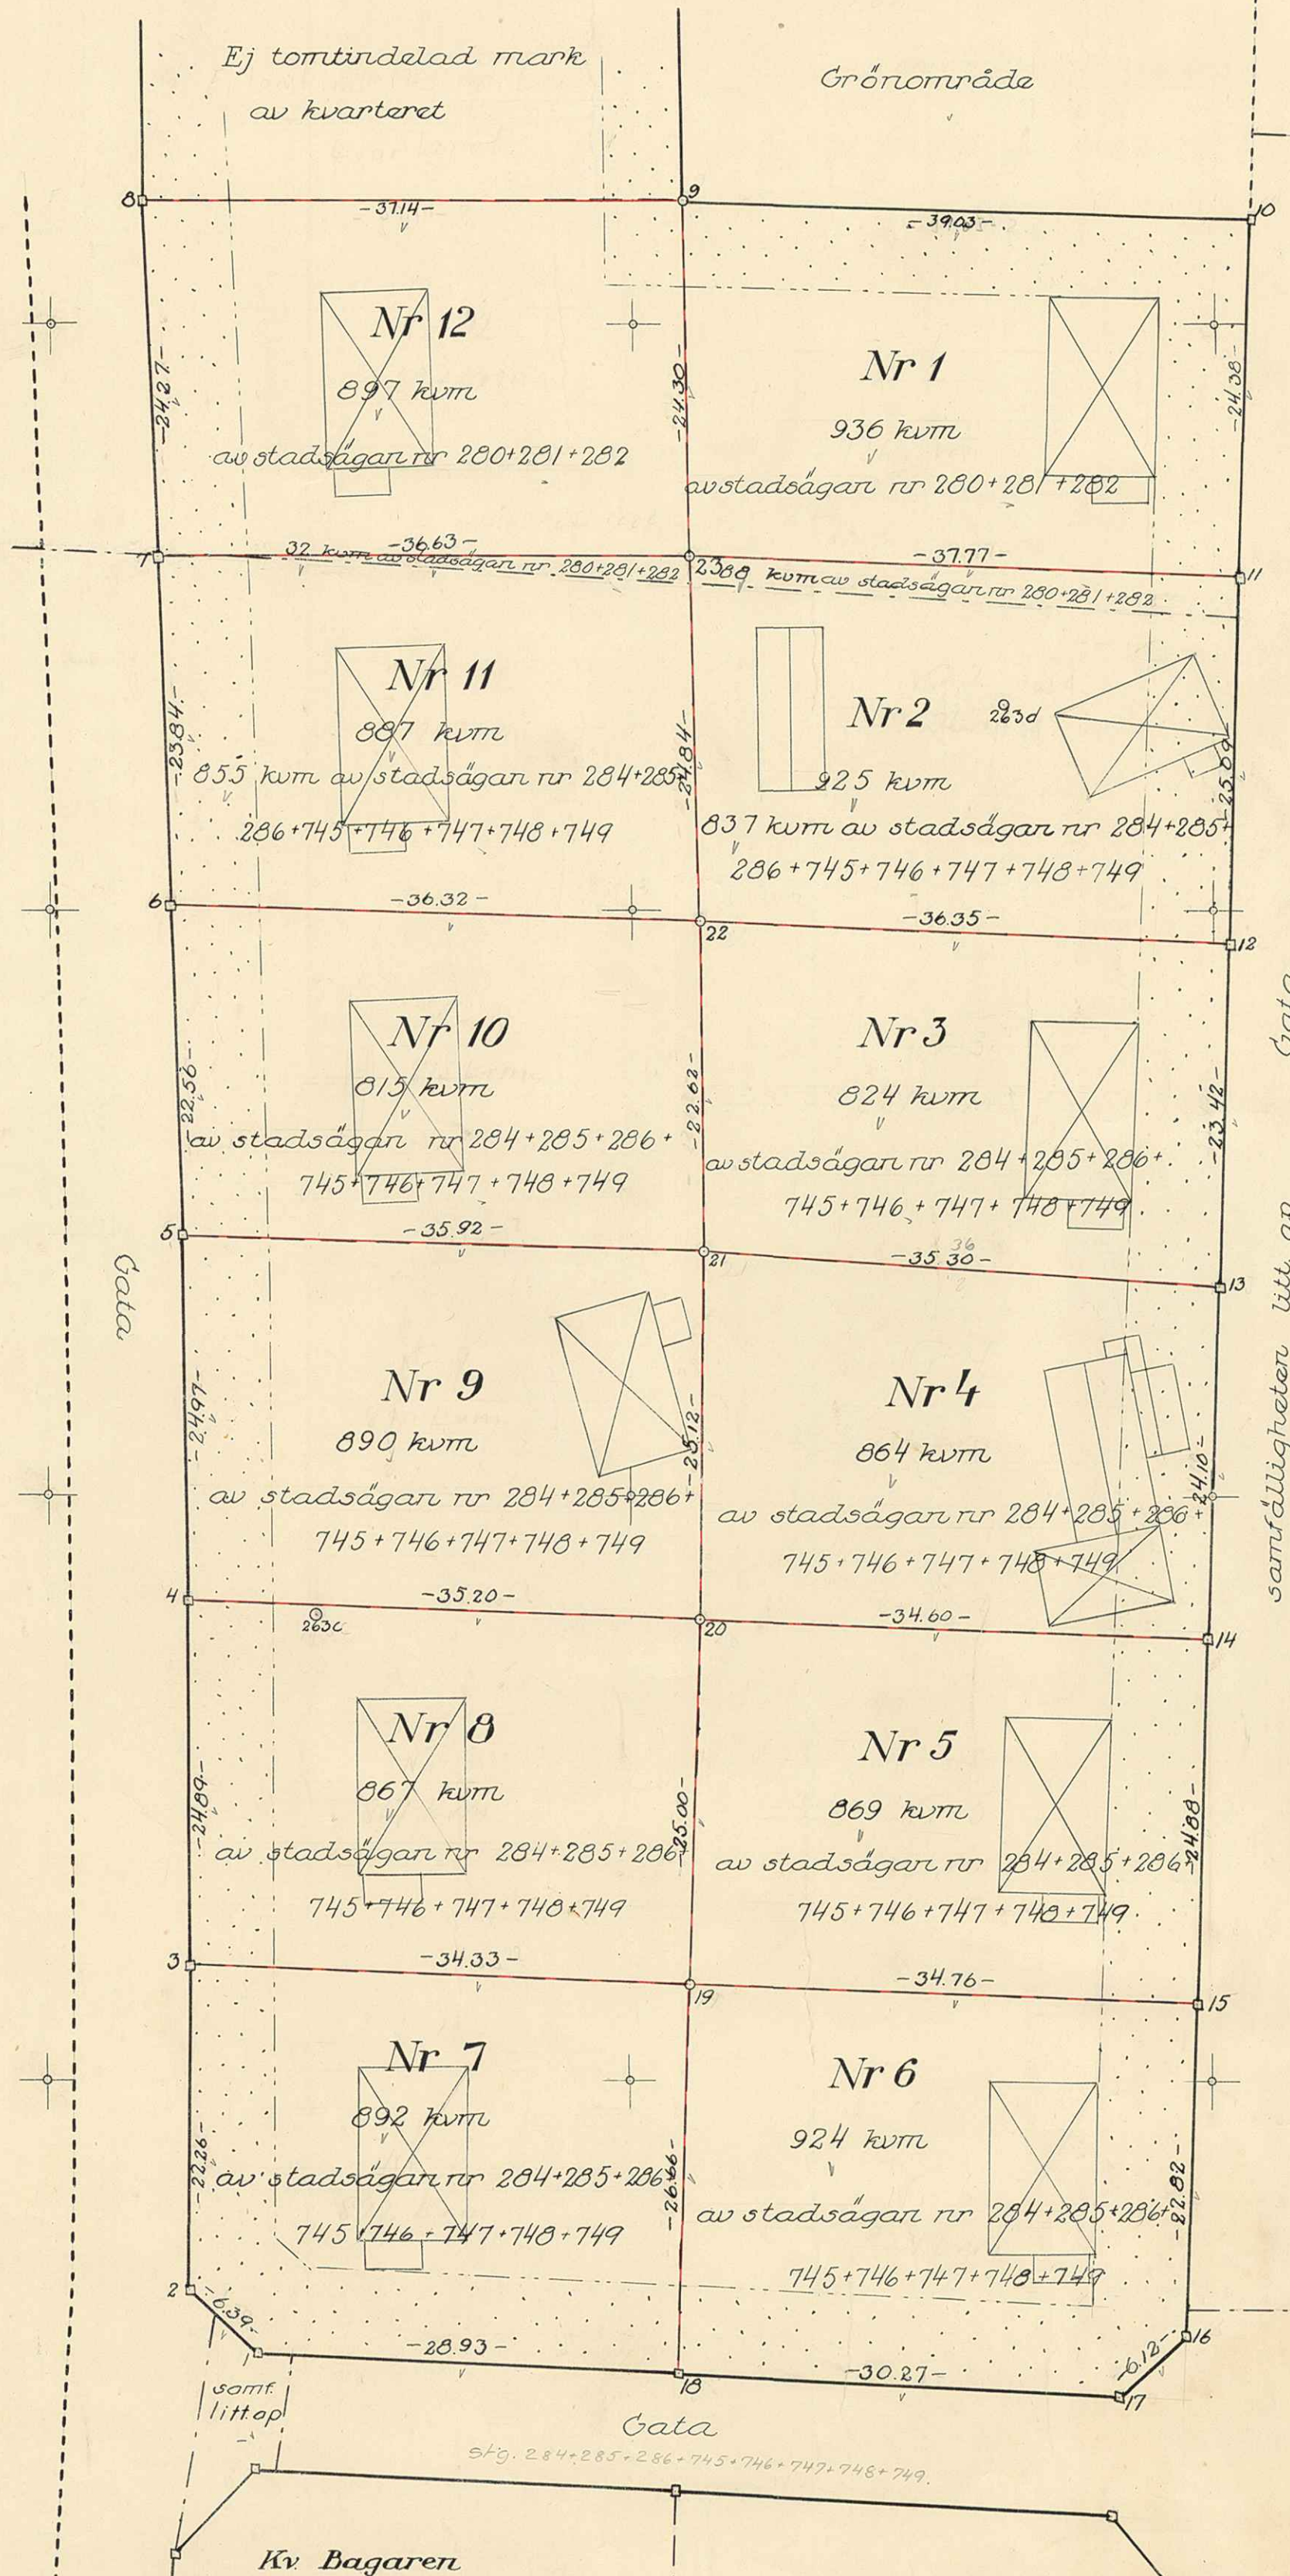

Koordinatförteckning

Punktnummer	x	y
263c	67211,84	3378,39
263d	274,03	3425,56
Småpunkter		
1	67161,32	3374,53
2	165,68	3369,85
3	187,94	3369,80
4	212,03	3369,54
5	237,80	3369,12
6	260,36	3368,37
7	284,18	3367,38
8	308,43	3366,33
9	308,53	3403,47
10	307,20	3442,48
11	282,83	3441,76
12	257,75	3441,02
13	234,34	3440,32
14	210,25	3439,62
15	185,88	3438,88
16	162,57	3438,20
17	138,48	3437,65
18	114,94	3437,16
19	92,59	3436,74
20	71,38	3436,38
21	50,70	3436,04
22	30,31	3435,74
23	10,15	3435,48

- Beteckningar:
- Kvarterensgräns enligt stadsplan
 - Tomtgräns
 - - - Stadsägogräns
 - Område, som ej får bebyggas
 - - - Gräns mellan gata och park

J - 35 E. D.
1950

³
Inkom till Lantmäteri-
kontoret i Umeå

10 JUN 1950

Holmsund nr 394

S.D.N.R. Ho 24 & 50

INKOM TILL

30 MAJ 1950

LANDSKANSLIET I UMEÅ

BESKRIVNING

till tomtindelning av ^{del av} kvarteret Mälaren i Holmsunds köping.

Förutsättningar, motiv m. m.

Begränsningslinjerna för ifrågavarande kvarter äro angivna å en för detta och angränsande kvarter år 1948 den 29 oktober av Kungl. Maj:t fastställd ändring av stadsplan.

Kvarteret har tidigare icke varit tomtindelad.

Kvarteret är avsett att bebyggas ^{med} av bostadshus i fristående byggnadssätt.

Närmare bestämmelser angående hushöjd m.m. återfinnas i stadsplanebestämmelserna.

Av tomtindelningsförslaget berörda markägare, se bifogad äganderättsförteckning.

Fastighetsredovisningen har skett i enlighet med den 3 mars 1950 förrättat ägoutbyte.

INKOM TILL
LANDSKANSLIET
I VÄSTERBOTTENS LÄN
DEN 31 MAJ 1950
D.N.R. 340

Genom den föreslagna tomtindelningen indelas ^{denna del av/} kvarteret i 12 tomter, vilka beskrivas sålunda:

Tomt nr	Tomten angränsar			I tomten ingår		Tomtens areal m ²
	tomt, gata, plats e. d.	mellan gränspunkterna	med längd m	fastighet, fastighetsdel eller område	areal m ²	
1	2	3	4	5	6	7
1	Norr: mot parkområde	9-10	39.03 ✓	<i>Av</i> Stadsägan nr 280+		
	öster: mot gata	10-11	24.38 ✓	+281+282	936 ✓	
	söder: mot tomt nr 2	11-23	37.77 ✓			
	väster: mot tomt nr 12	23-9	24.30 ✓			936
2	Norr: mot tomt nr 1 ✓	23-11	37.77 ✓	<i>Av</i> Stadsägan nr 280+		
	öster: mot gata	11-12	25.09 ✓	+281+282 ✓	88 ✓	
	söder: mot tomt nr 3	12-22	36.35 ✓	<i>Av</i> Stadsägan nr 284+		
	väster: mot tomt nr 11 ✓	22-23	24.84 ✓	+285+286+745+746+ +747+748+749	837 ✓	925 ✓
3	Norr: mot tomt nr 2	22-12	36.35	<i>Av</i> Stadsägan nr 284+		
	öster: mot gata	12-13	23.42	+285+286+745+746+747		
	söder: mot tomt nr 4	13-21	35.30	+748+749	824 ✓	
	väster: mot tomt nr 10	21-22	22.62			824 ✓
4	Norr: mot tomt nr 3	21-13	35.30	<i>Av</i> Stadsägan nr 284+		
	öster: mot gata	13-14	24.10	+285+286+745+746+		
	söder: mot tomt nr 5	14-20	34.60	+747+748+749	864 ✓	
	väster: mot tomt nr 9	20-21	25.12			864
5	Norr: mot tomt nr 4	20-14	34.60	<i>Av</i> Stadsägan nr 284+		
	öster: mot gata	14-15	24.88	+285+286+745+746+		
	söder: mot tomt nr 6	15-19	34.76	+747+748+749	869 ✓	
	väster: mot tomt nr 8	19-20	25.00			869 ✓
				överföres		4418

Tomt nr	Tomten angränsar			I tomten ingår		Tomtens areal m ²
	tomt, gata, plats e. d.	mellan gränspunkterna	med längd m	fastighet, fastighetsdel eller område	areal m ²	
1	2	3	4	5	6	7
				överfört		4418 ^v
6	Norr: mot tomt nr 5	19-15	34.76 ^v	<i>Ar</i> Stadsägan nr 284+		
	öster: mot gata ^v	15-16	22.82 ^v	+285+286+745+746+747+		
	sydost: mot gata	16-17	6.12	+748+749	924 ^v	
	söder: mot gata	17-18	30.27			
	väster: mot tomt nr 7	18-19	26.66			924 ^v
7	Norr: mot tomt nr 8	3-19	34.33	<i>Ar</i> Stadsägan nr 284+		
	öster: mot tomt nr 6	19-18	26.66 ^v	+285+286+745+746+		
	söder: mot gata	18-1	28.93	+747+748+749	892 ^v	
	sydväst: mot gata	1-2	6.39			
	väster: mot gata	2-3	22.26			892 ^v
8	Norr: mot tomt nr 9	4-20	35.20 ^v	<i>Ar</i> Stadsägan nr 284+		
	öster: mot tomt nr 5	20-19	25.00 ^v	+285+286+745+746+747+ 748		
	söder: mot tomt nr 7 ^v	19-3	34.33	+748+749	867 ^v	
	väster: mot gata	3-4 ^v	24.89			867 ^v
9	Norr: mot tomt nr 10	5-21	35.92	<i>Ar</i> Stadsägan nr 284+		
	öster: mot tomt nr 4	21-20	25.12	+285+286+745+746+		
	söder: mot tomt nr 8	20-4	35.20	+747+748+749	890 ^v	
	väster: mot gata	4-5	24.97			890 ^v
10	Norr: mot tomt nr 11	6-22	36.32	<i>Ar</i> Stadsägan nr 284+		
	öster: mot tomt nr 3	22-21	22.62	+285+286+745+746+		
	söder: mot tomt nr 9	21-5	35.92	+747+748+749	815 ^v	
	väster: mot gata	5-6	22.56			815
				överföres		8806 ^v

Tomt nr	Tomten angränsar			I tomten ingår		Tomtens areal m ²
	tomt, gata, plats e. d.	mellan gränspunkterna	med längd m	fastighet, fastighetsdel eller område	areal m ²	
1	2	3	4	5	6	7
				överfört		8806
11	Norr: mot tomt nr 12	7-23	36.63	<i>Ar</i> Stadsägan nr 280+		
	öster: mot tomt nr 2	23-22	24.84	+281+282	32 ✓	
	söder: mot tomt nr 10	22-6	36.82	<i>Ar</i> Stadsägan nr 284+		
	väster: mot KXXX gata	6-7	23.84	+285+286+745+746+ 747+748+749	855 ✓	887 ✓
12	Norr: mot ej tomtindelad mark av kvarteret	8-9	37.14	<i>Ar</i> Stadsägan nr 280+		
	öster: mot tomt nr 1	9-23	24.30	+281+282	897 ✓	
	söder: mot tomt nr 11	23-7	36.63			
	väster: mot gata	7-8	24.27			897 ✓
				Summa		10590
Umeå den 11 mars 1950						
<i>Göran Nilsson</i> Förrättningsman						
Tillhör länsstyrelsens i Västerbottens län beslut den 31/8 1950. Umeå i landskansliet. På tjänstens vägnar: <i>Hemming Sundberg</i>						

LÄNSSTYRELSEN
I
VÄSTERBOTTENS LÄN

LANDSKANSLIET

Nr To.35 E.D.1950

R E S O L U T I O N.

Länsstyrelsen i Västerbottens län fastställer, med stöd av 33 § byggnadslagen den 30 juni 1947, ett av byggnadsnämnden i Holmsunds köping den 27 april 1950 antaget förslag till tomtindelning av del av kvarteret Mälaren i köpingen, vilket förslag åskådliggjorts å en av distriktslantmätaren G. Tillgren år 1950 upprättad karta med därtill hörande beskrivning.

Jämlikt 150 § 3 stycket byggnadsla en må klagan mot beslutet om fastställelse av förslaget till tomtindelning icke för

Länsstyrelsen föreskriver tillika, att de genom tomtindelningen nybildade tomterna skola äsättas följande registerbeteckningar:

för tomten nr 1	beteckningen	<u>Tomten nr 1 i kvarteret Mälaren</u>
" "	" 2 "	<u>Tomten nr 2 i kvarteret Mälaren</u>
" "	" 3 "	<u>Tomten nr 3 i kvarteret Mälaren</u>
" "	" 4 "	<u>Tomten nr 4 i kvarteret Mälaren</u>
" "	" 5 "	<u>Tomten nr 5 i kvarteret Mälaren</u>
" "	" 6 "	<u>Tomten nr 6 i kvarteret Mälaren</u>
" "	" 7 "	<u>Tomten nr 7 i kvarteret Mälaren</u>
" "	" 8 "	<u>Tomten nr 8 i kvarteret Mälaren</u>
" "	" 9 "	<u>Tomten nr 9 i kvarteret Mälaren</u>
" "	" 10 "	<u>Tomten nr 10 i kvarteret Mälaren</u>
" "	" 11 "	<u>Tomten nr 11 i kvarteret Mälaren</u>
" "	" 12 "	<u>Tomten nr 12 i kvarteret Mälaren</u>

Till statsverket skall utgå granskningsavgift med tjugu-

Stämpel kr. 6:-
Granskningsavgift " 28:-
Summa kr. 34:-

1 kr i stämpel


Byggnadsnämnden i Holmsunds köping.

24-1105-261

8
åtta kronor, vilken avgift skall gäldas av byggnadsnämnden.

Umeå i landskansliet den 31 augusti 1950.

På länsstyrelsens vägnar:

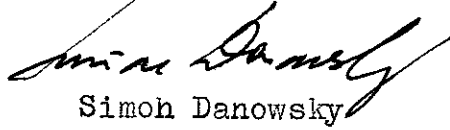
Simon Danowsky

D 50-50 d.⁹ 27-4 § 32-33.

Till
Länsstyrelsen i Västerbottens län
Umeå.

Översänder härmed för fastställelseprövning förslag till
tomtindelning av kvarteret Målaren och Skräddaren i Holmsunds
köping.

Holmsund den 27 maj 1950
För byggnadsnämnden i Holmsund

A. Lövgren.

Utdrag ur protokoll fört vid samman-
träde med byggnadsnämnden i Holmsund
torsd. den 27 april 1950.

Närvarande voro ordinarie ledamöterna Hultman, Nilsson
och undertecknad. Vidare deltog Suppleanten J. Granberg, arki-
tekt Dalvander och schaktm. Nilsson.

§ 1.

Till att justera detta protokoll valdes herrar J. Granberg
och L. Hultman.

§ 33.

Förelåg av Förrättningsman Georg Tillgren-upprättat förslag
till tomtindelning av del av kvarteret Skräddaren.

Förslaget har skriftligen godkänts av markägaren Holmsunds
A. B.

Förslaget antogs av nämnden.

§ 34.

Justerat:

Dag som ovan

J. Granberg.

A. Lövgren

L. Hultman.

ordf.

Rätt utdraget betygar: